



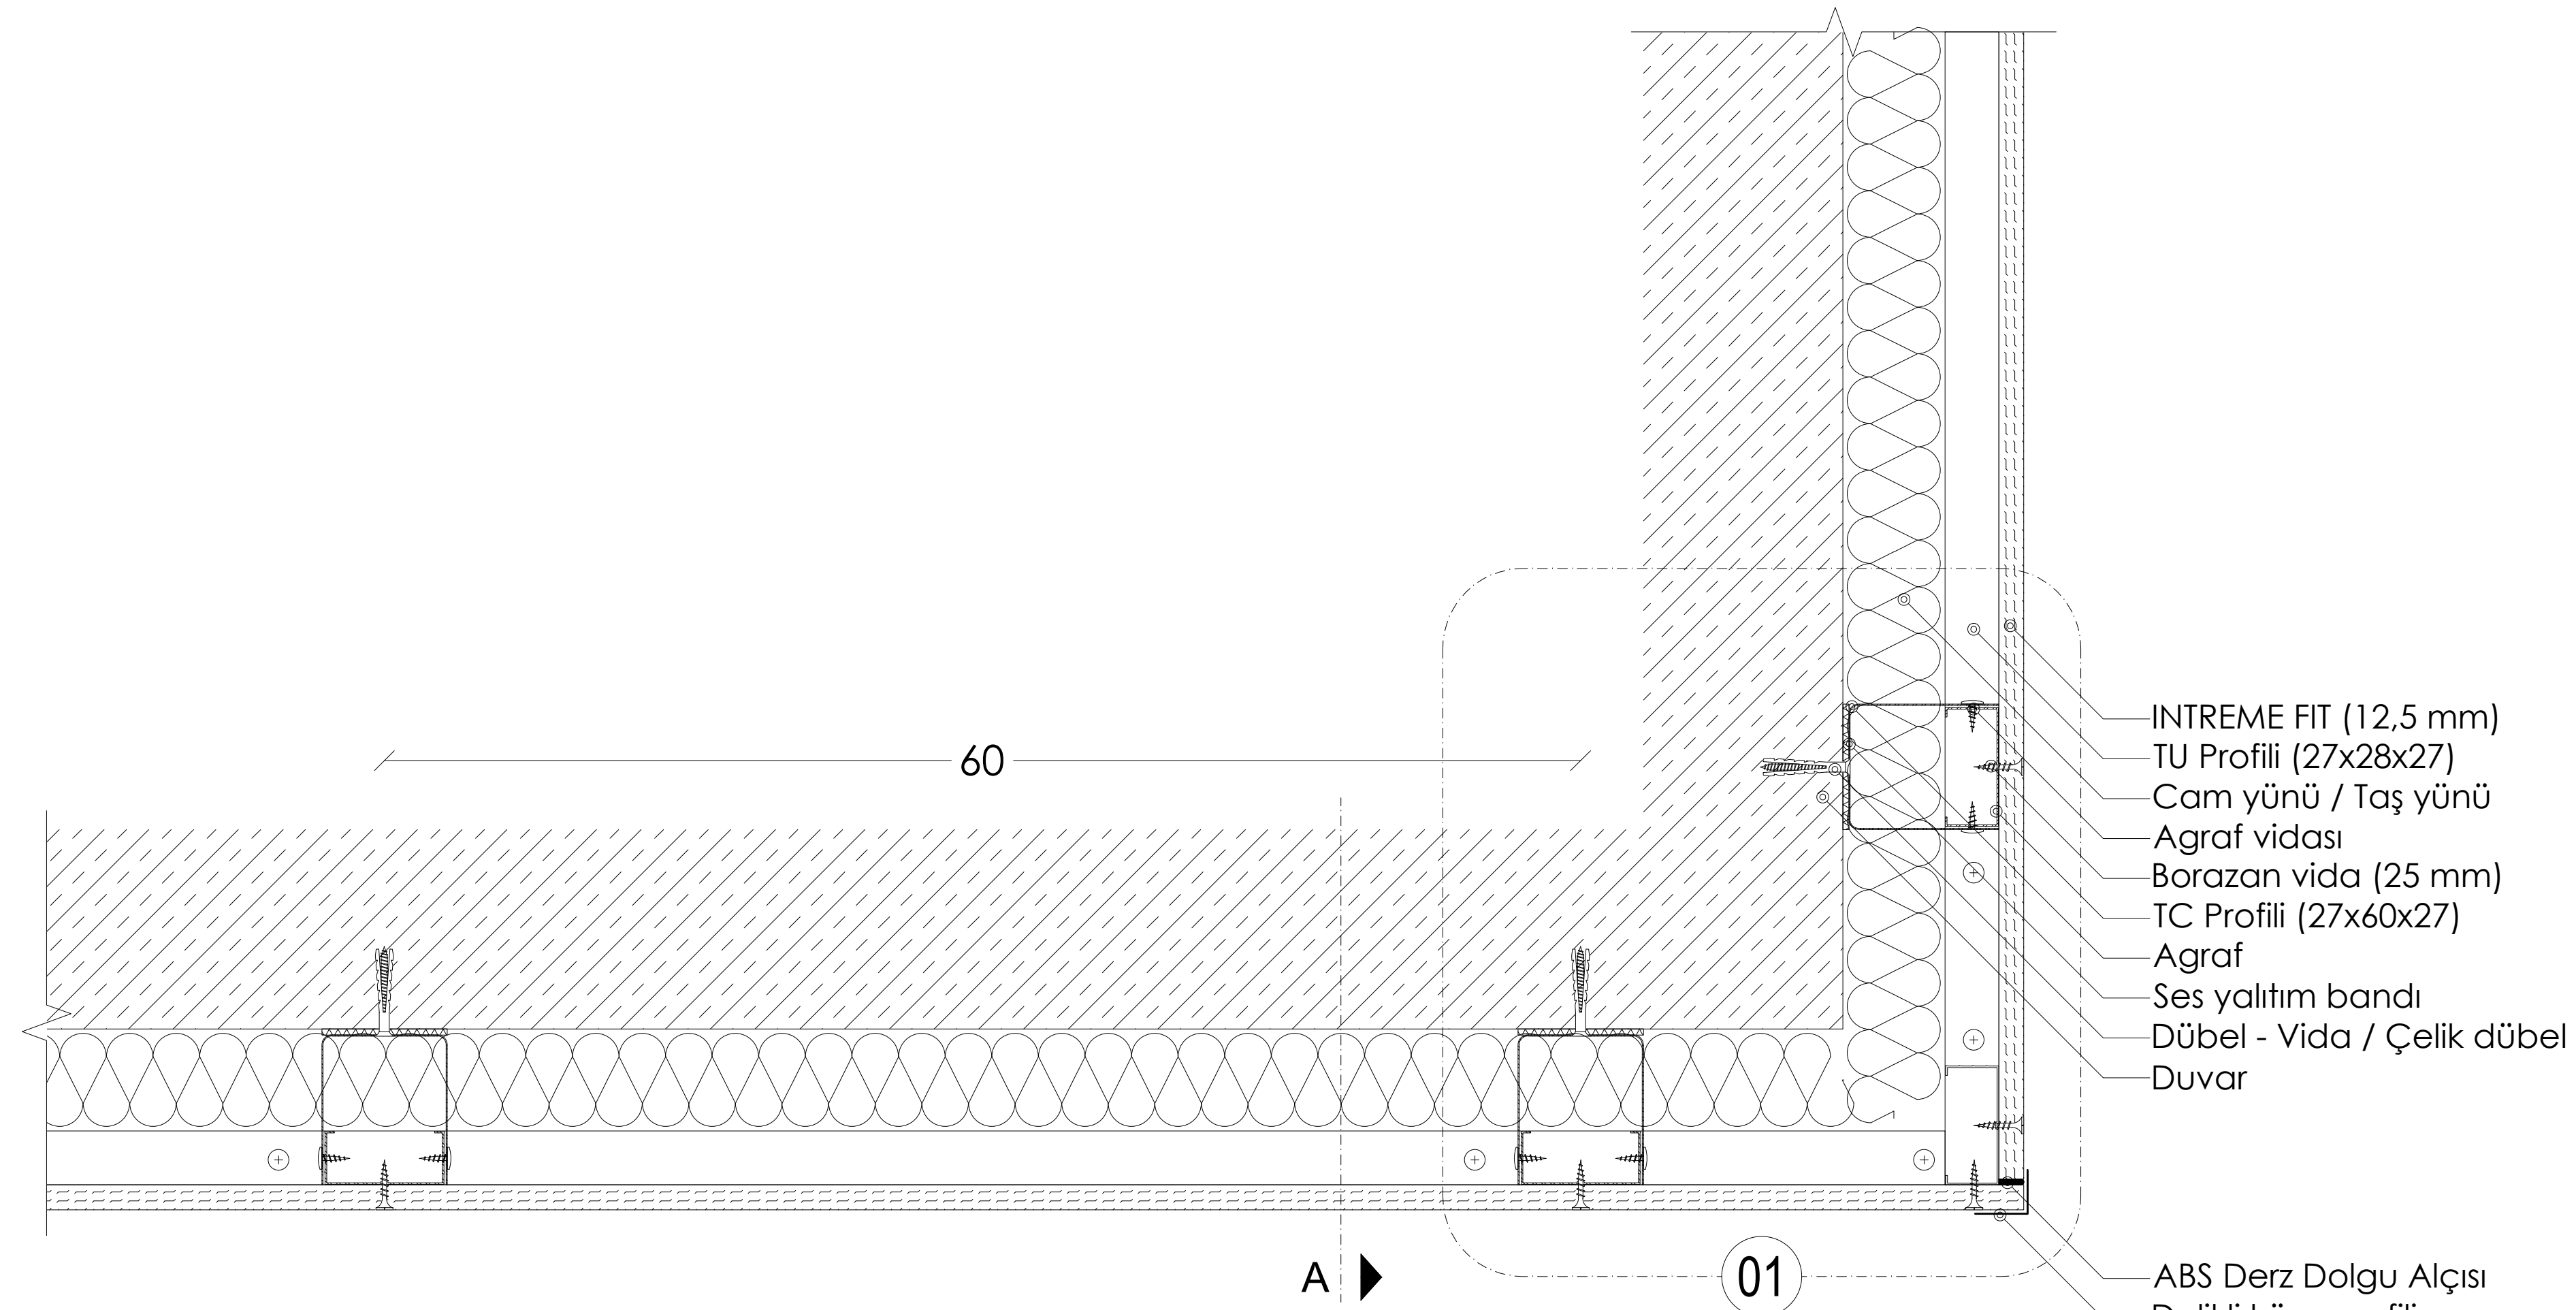


PLAN: METAL İSKELETLİ GİYDİRME DUVAR (TAVAN PROFİLLERİ İLE) DIŞ KÖŞE BİRLEŞİMİ

01

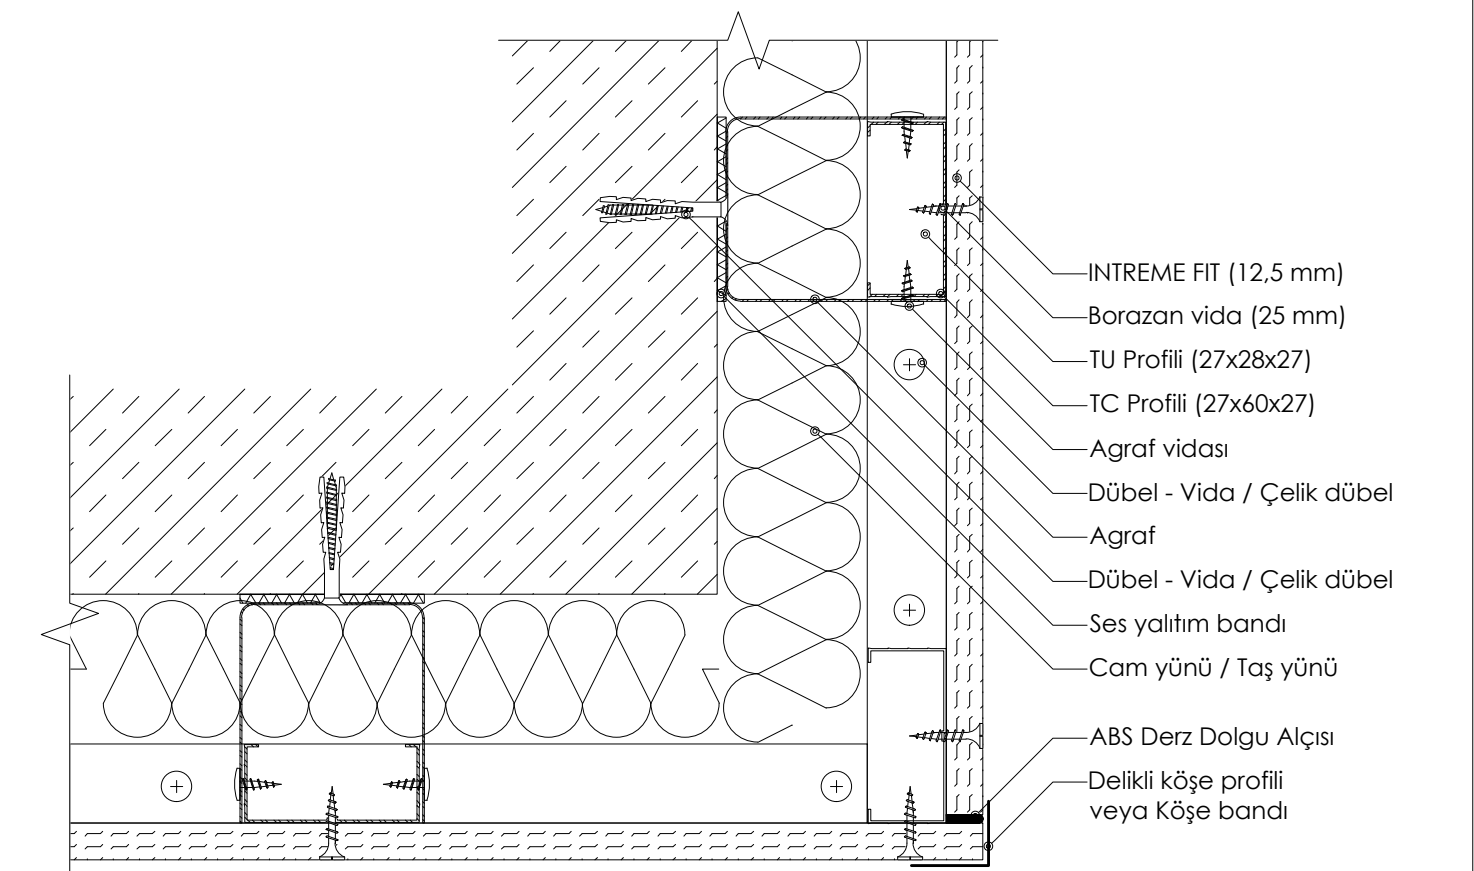


DETAY 01: METAL İSKELETLİ GİYDİRME DUVAR (TAVAN PROFİLLERİ İLE) DIŞ KÖŞE BİRLEŞİM PLANI

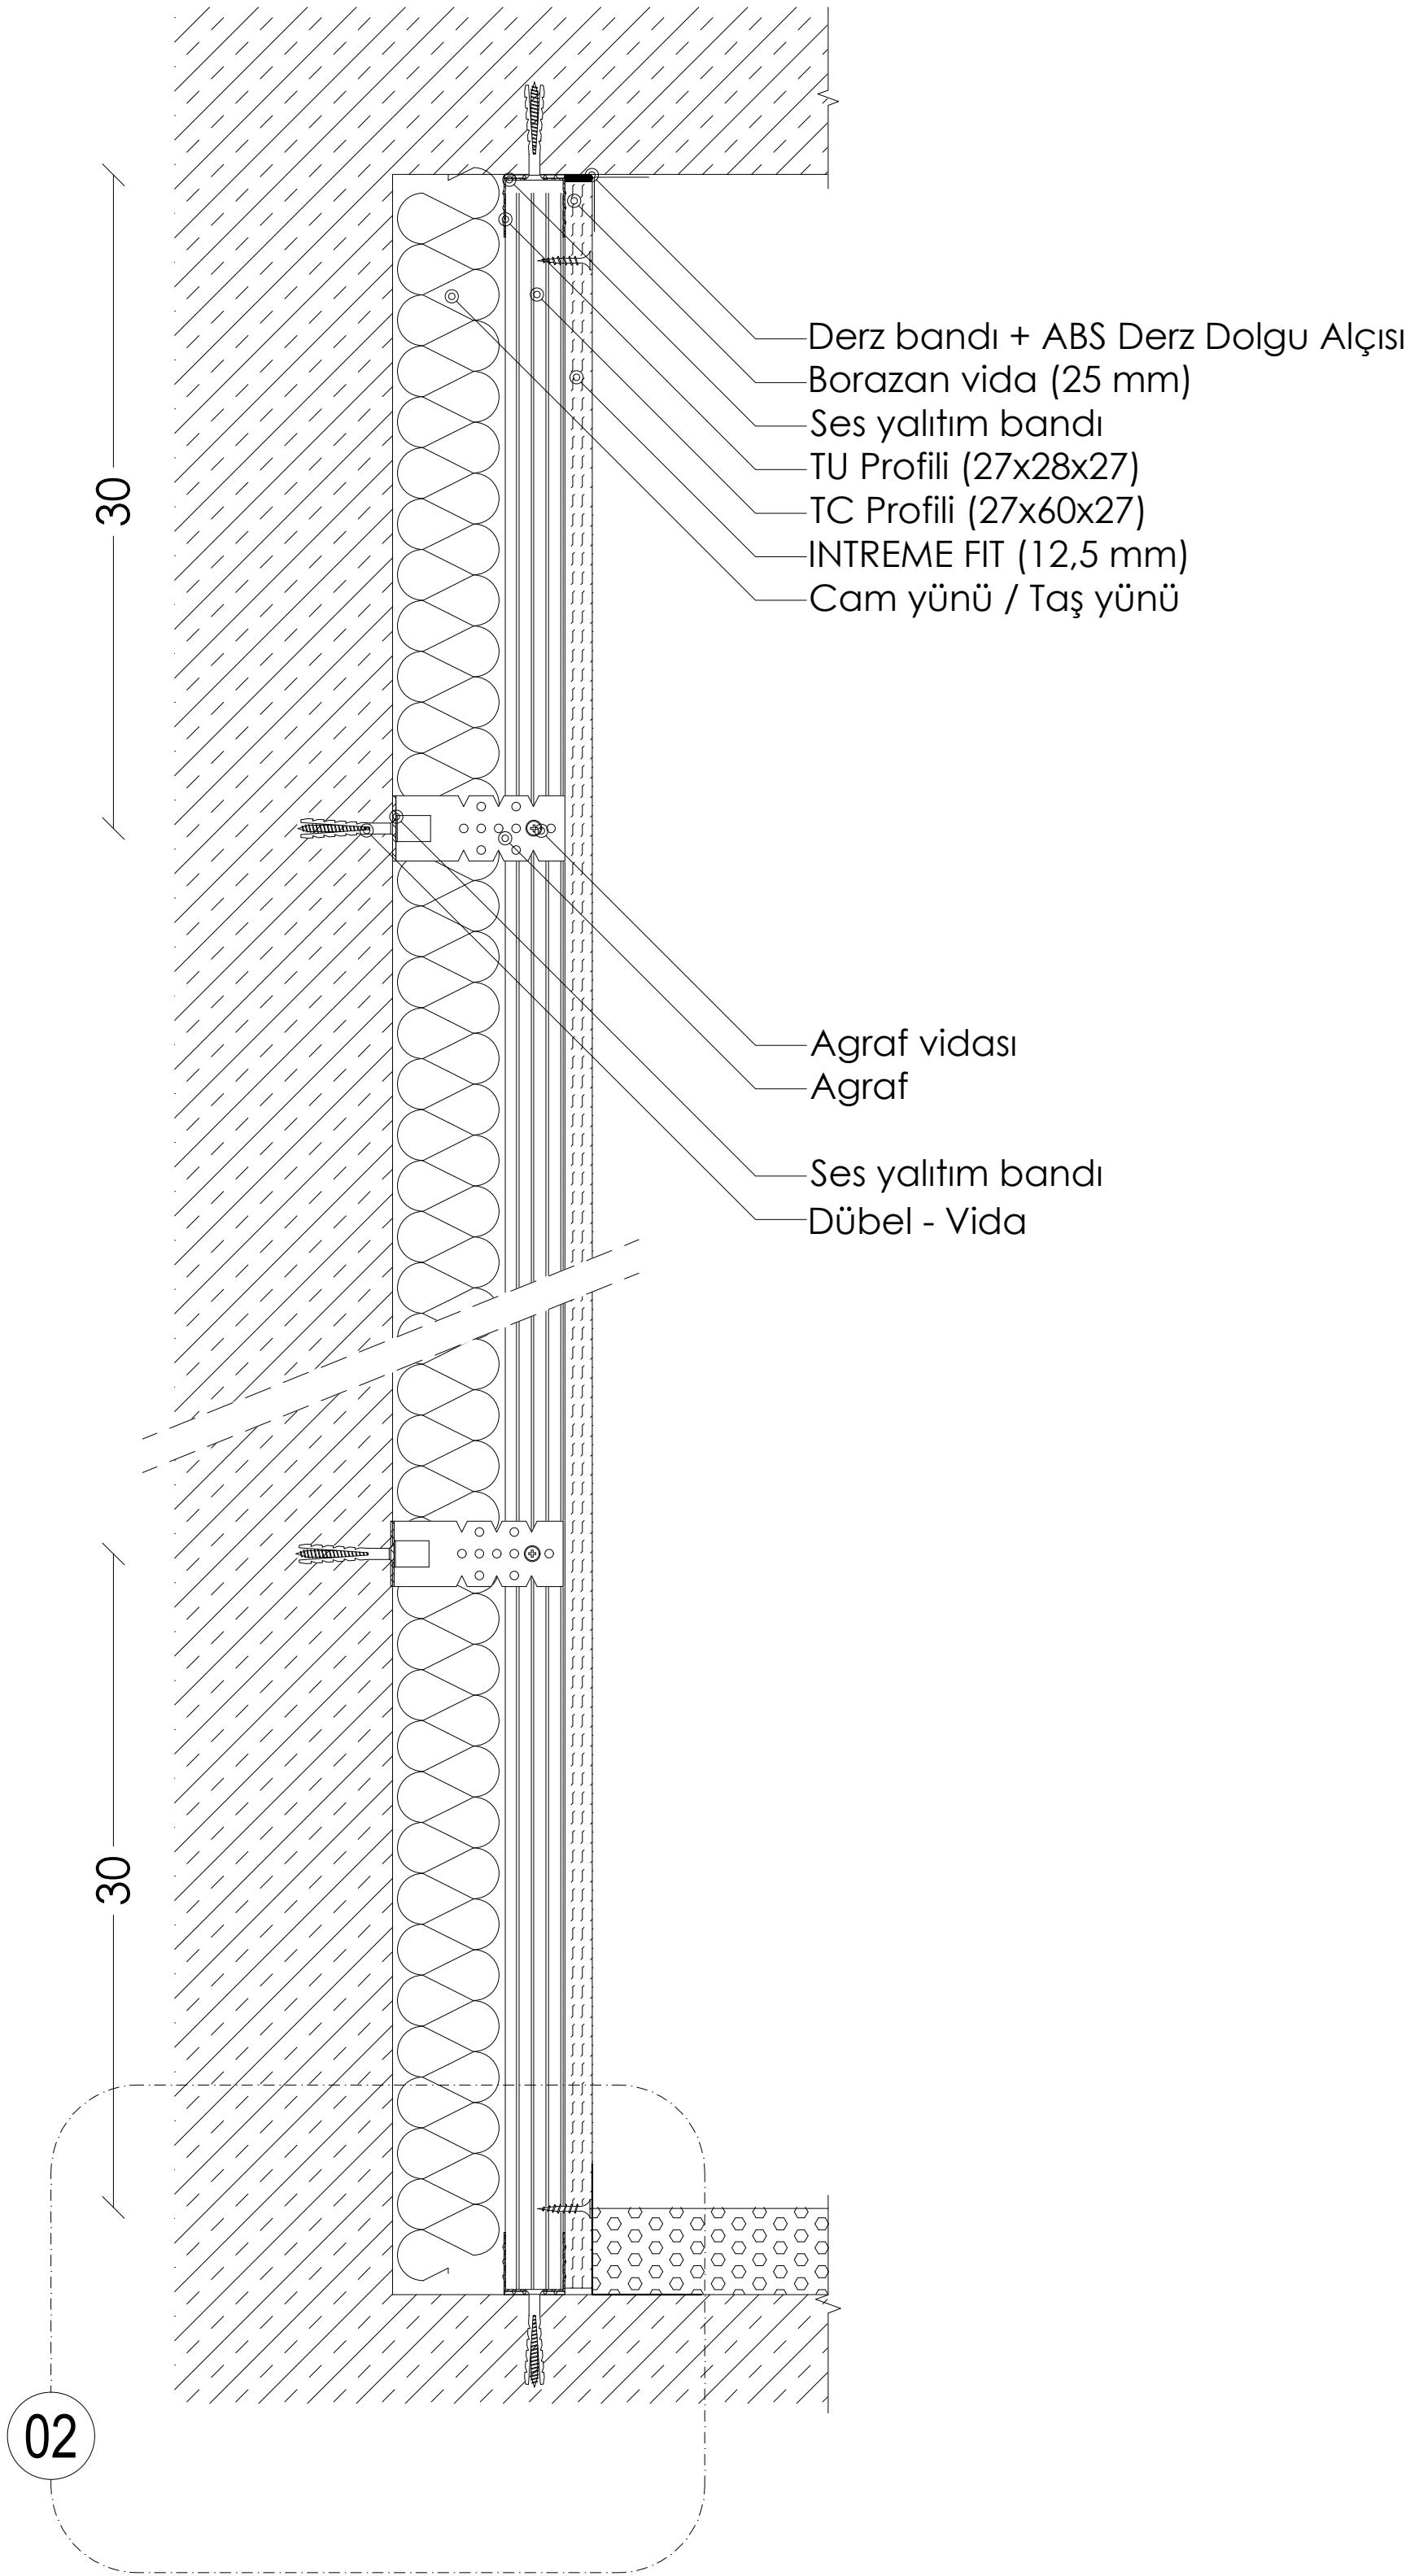


KESİT A: METAL İSKELETLİ GİYDİRME DUVAR (TAVAN PROFİLLERİ İLE DÖŞEME ÜZERİNE)

02

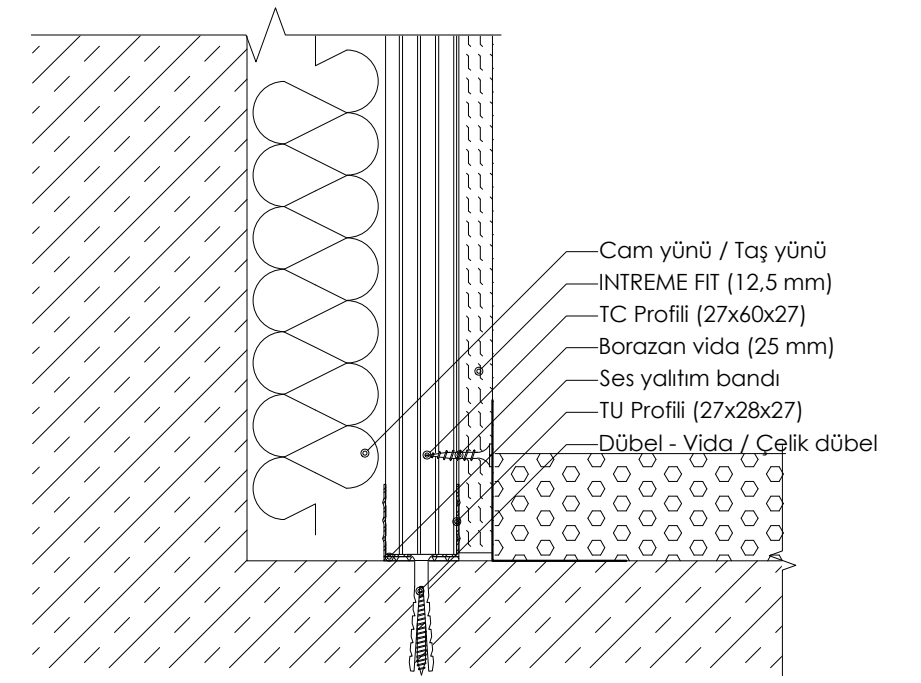


DETAY 02: METAL İSKELETLİ GİYDİRME DUVAR (TAVAN PROFİLLERİ İLE DÖŞEME ÜZERİNE)
ZEMİN BİRLEŞİM KESİTİ

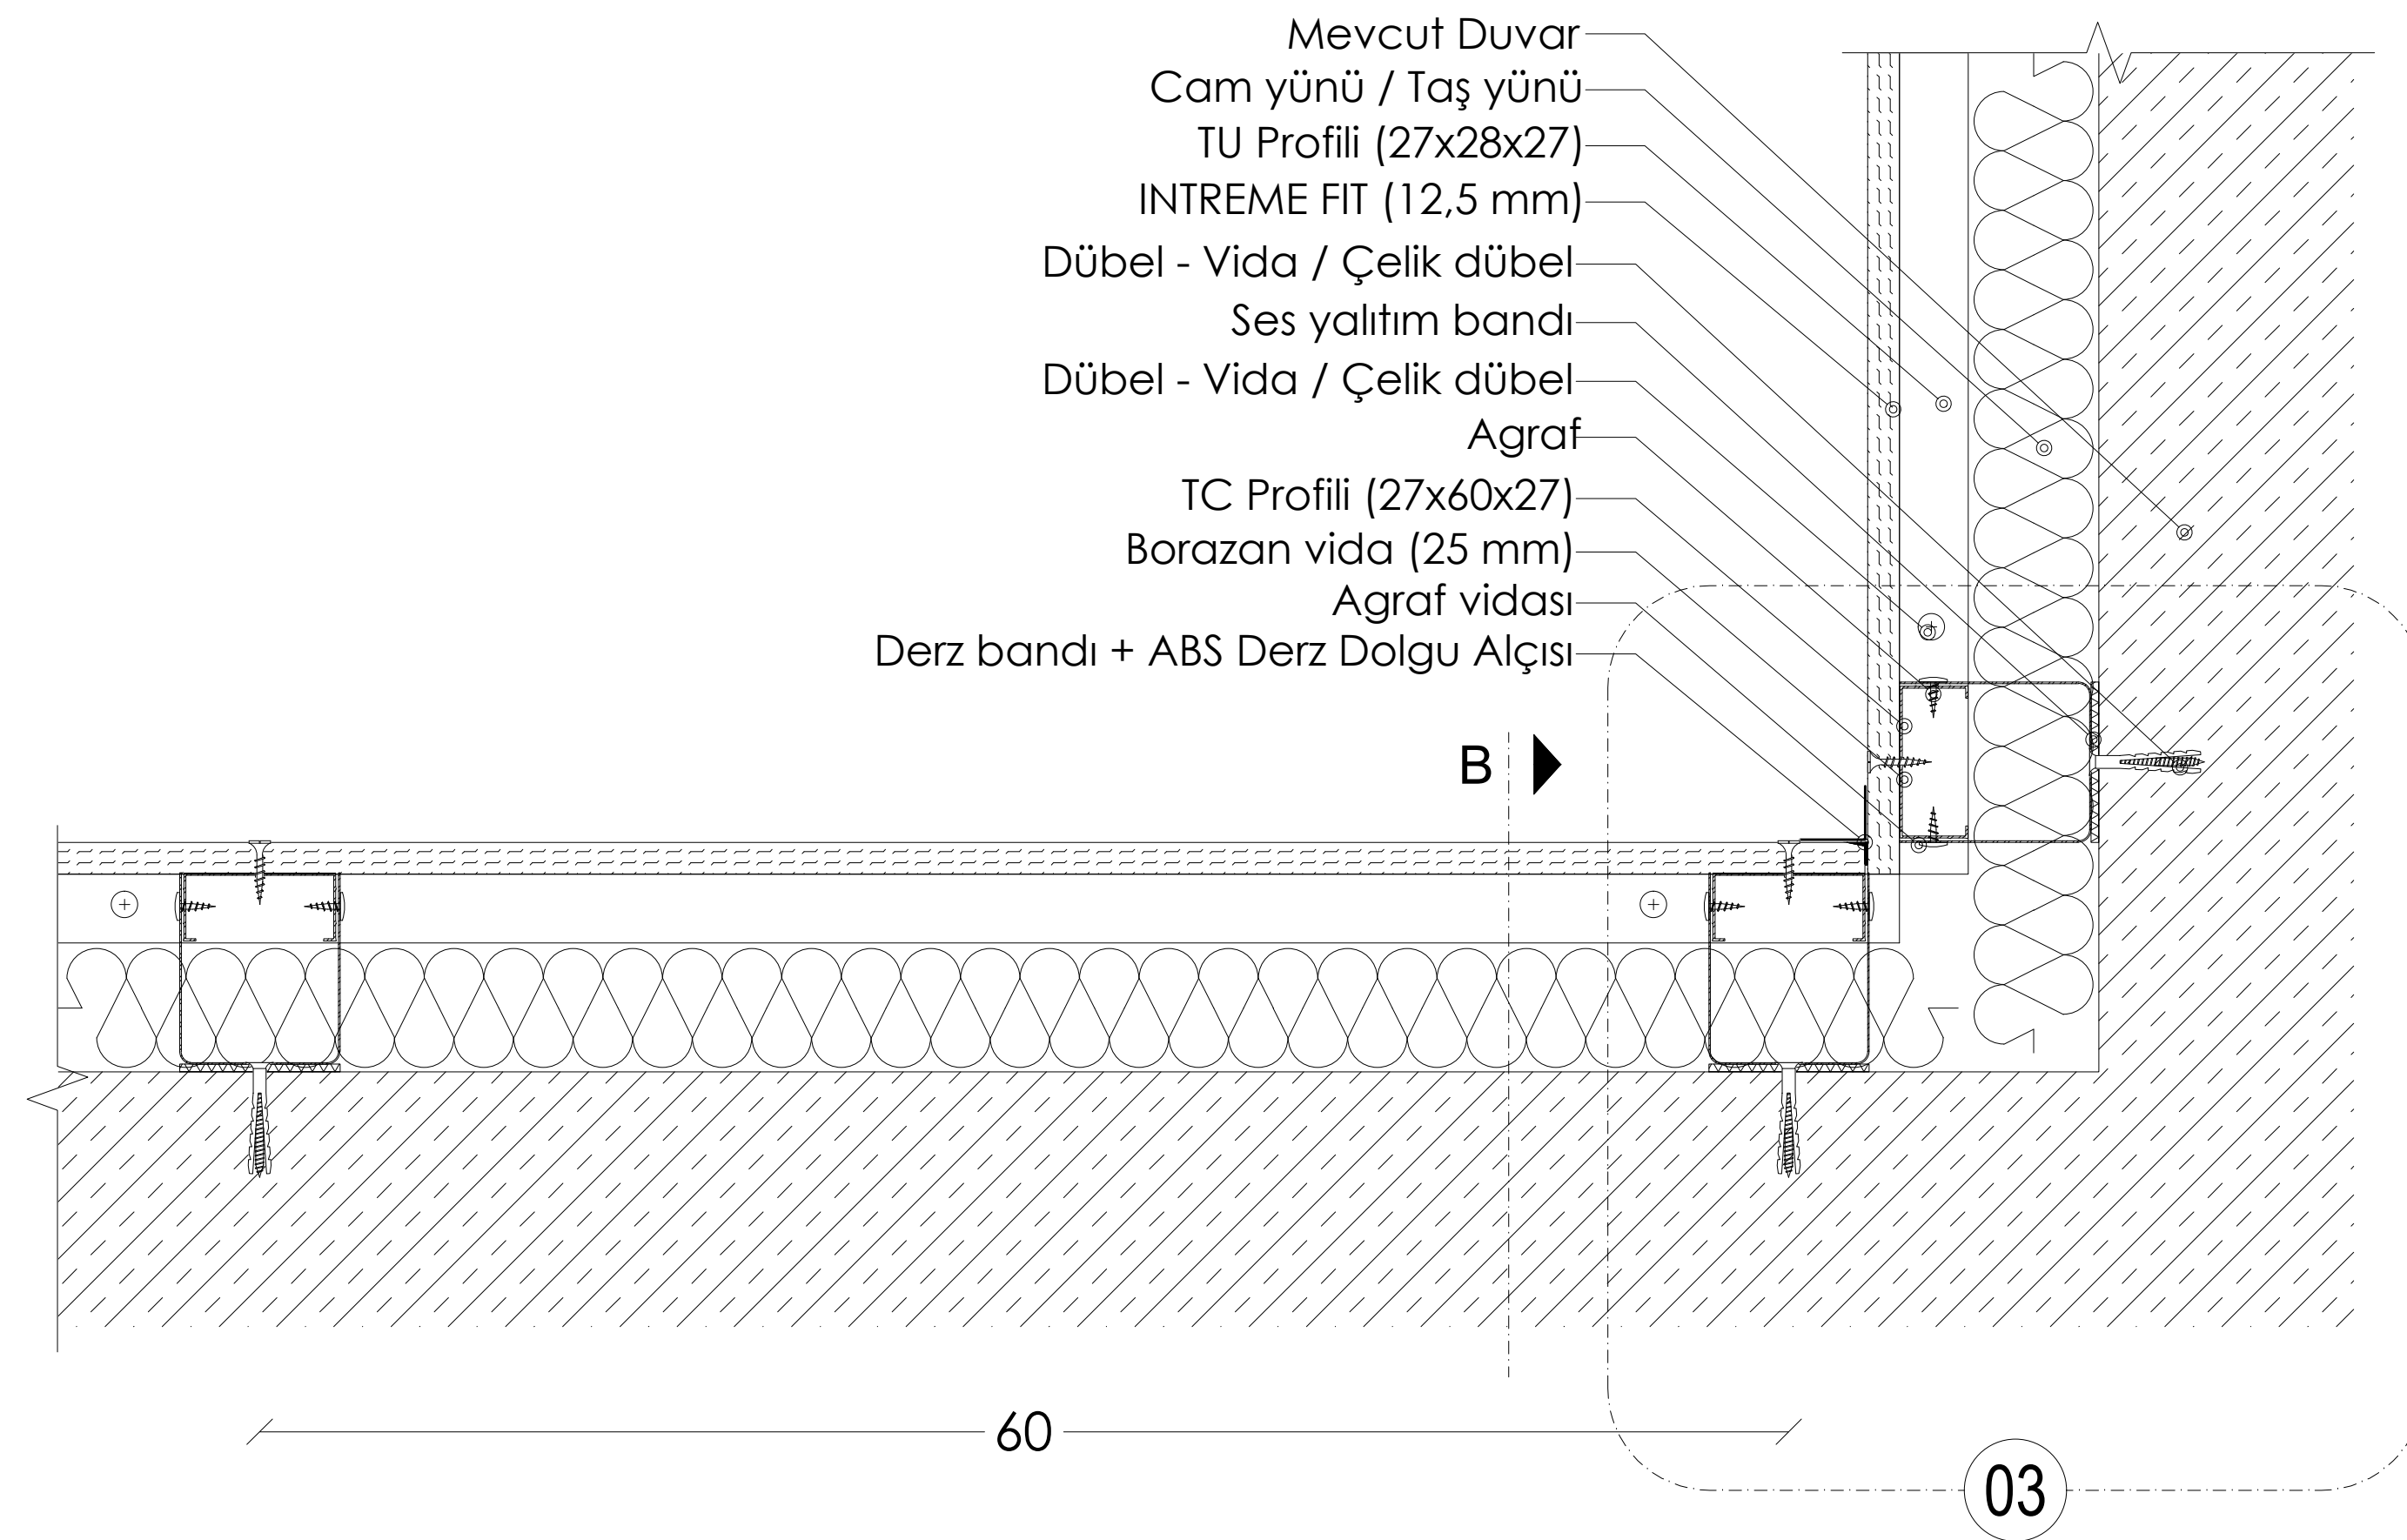


PLAN: METAL İSKELETLİ GİYDİRME DUVAR (TAVAN PROFİLLERİ İLE) İÇ KÖŞE BİRLEŞİMİ

03

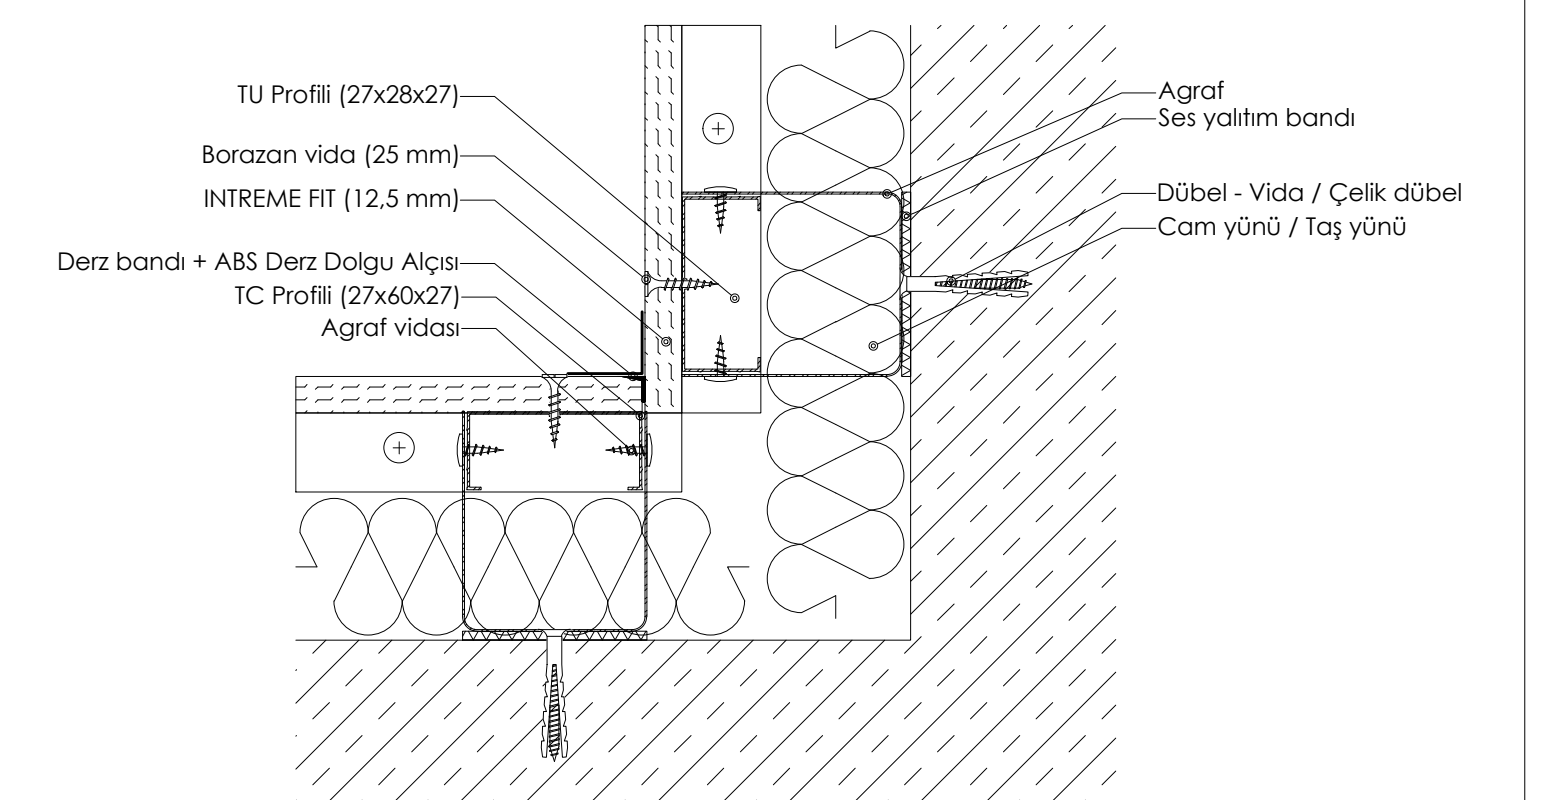


DETAY 03: METAL İSKELETLİ GİYDİRME DUVAR (TAVAN PROFİLLERİ İLE) İÇ KÖŞE BİRLEŞİM PLANI

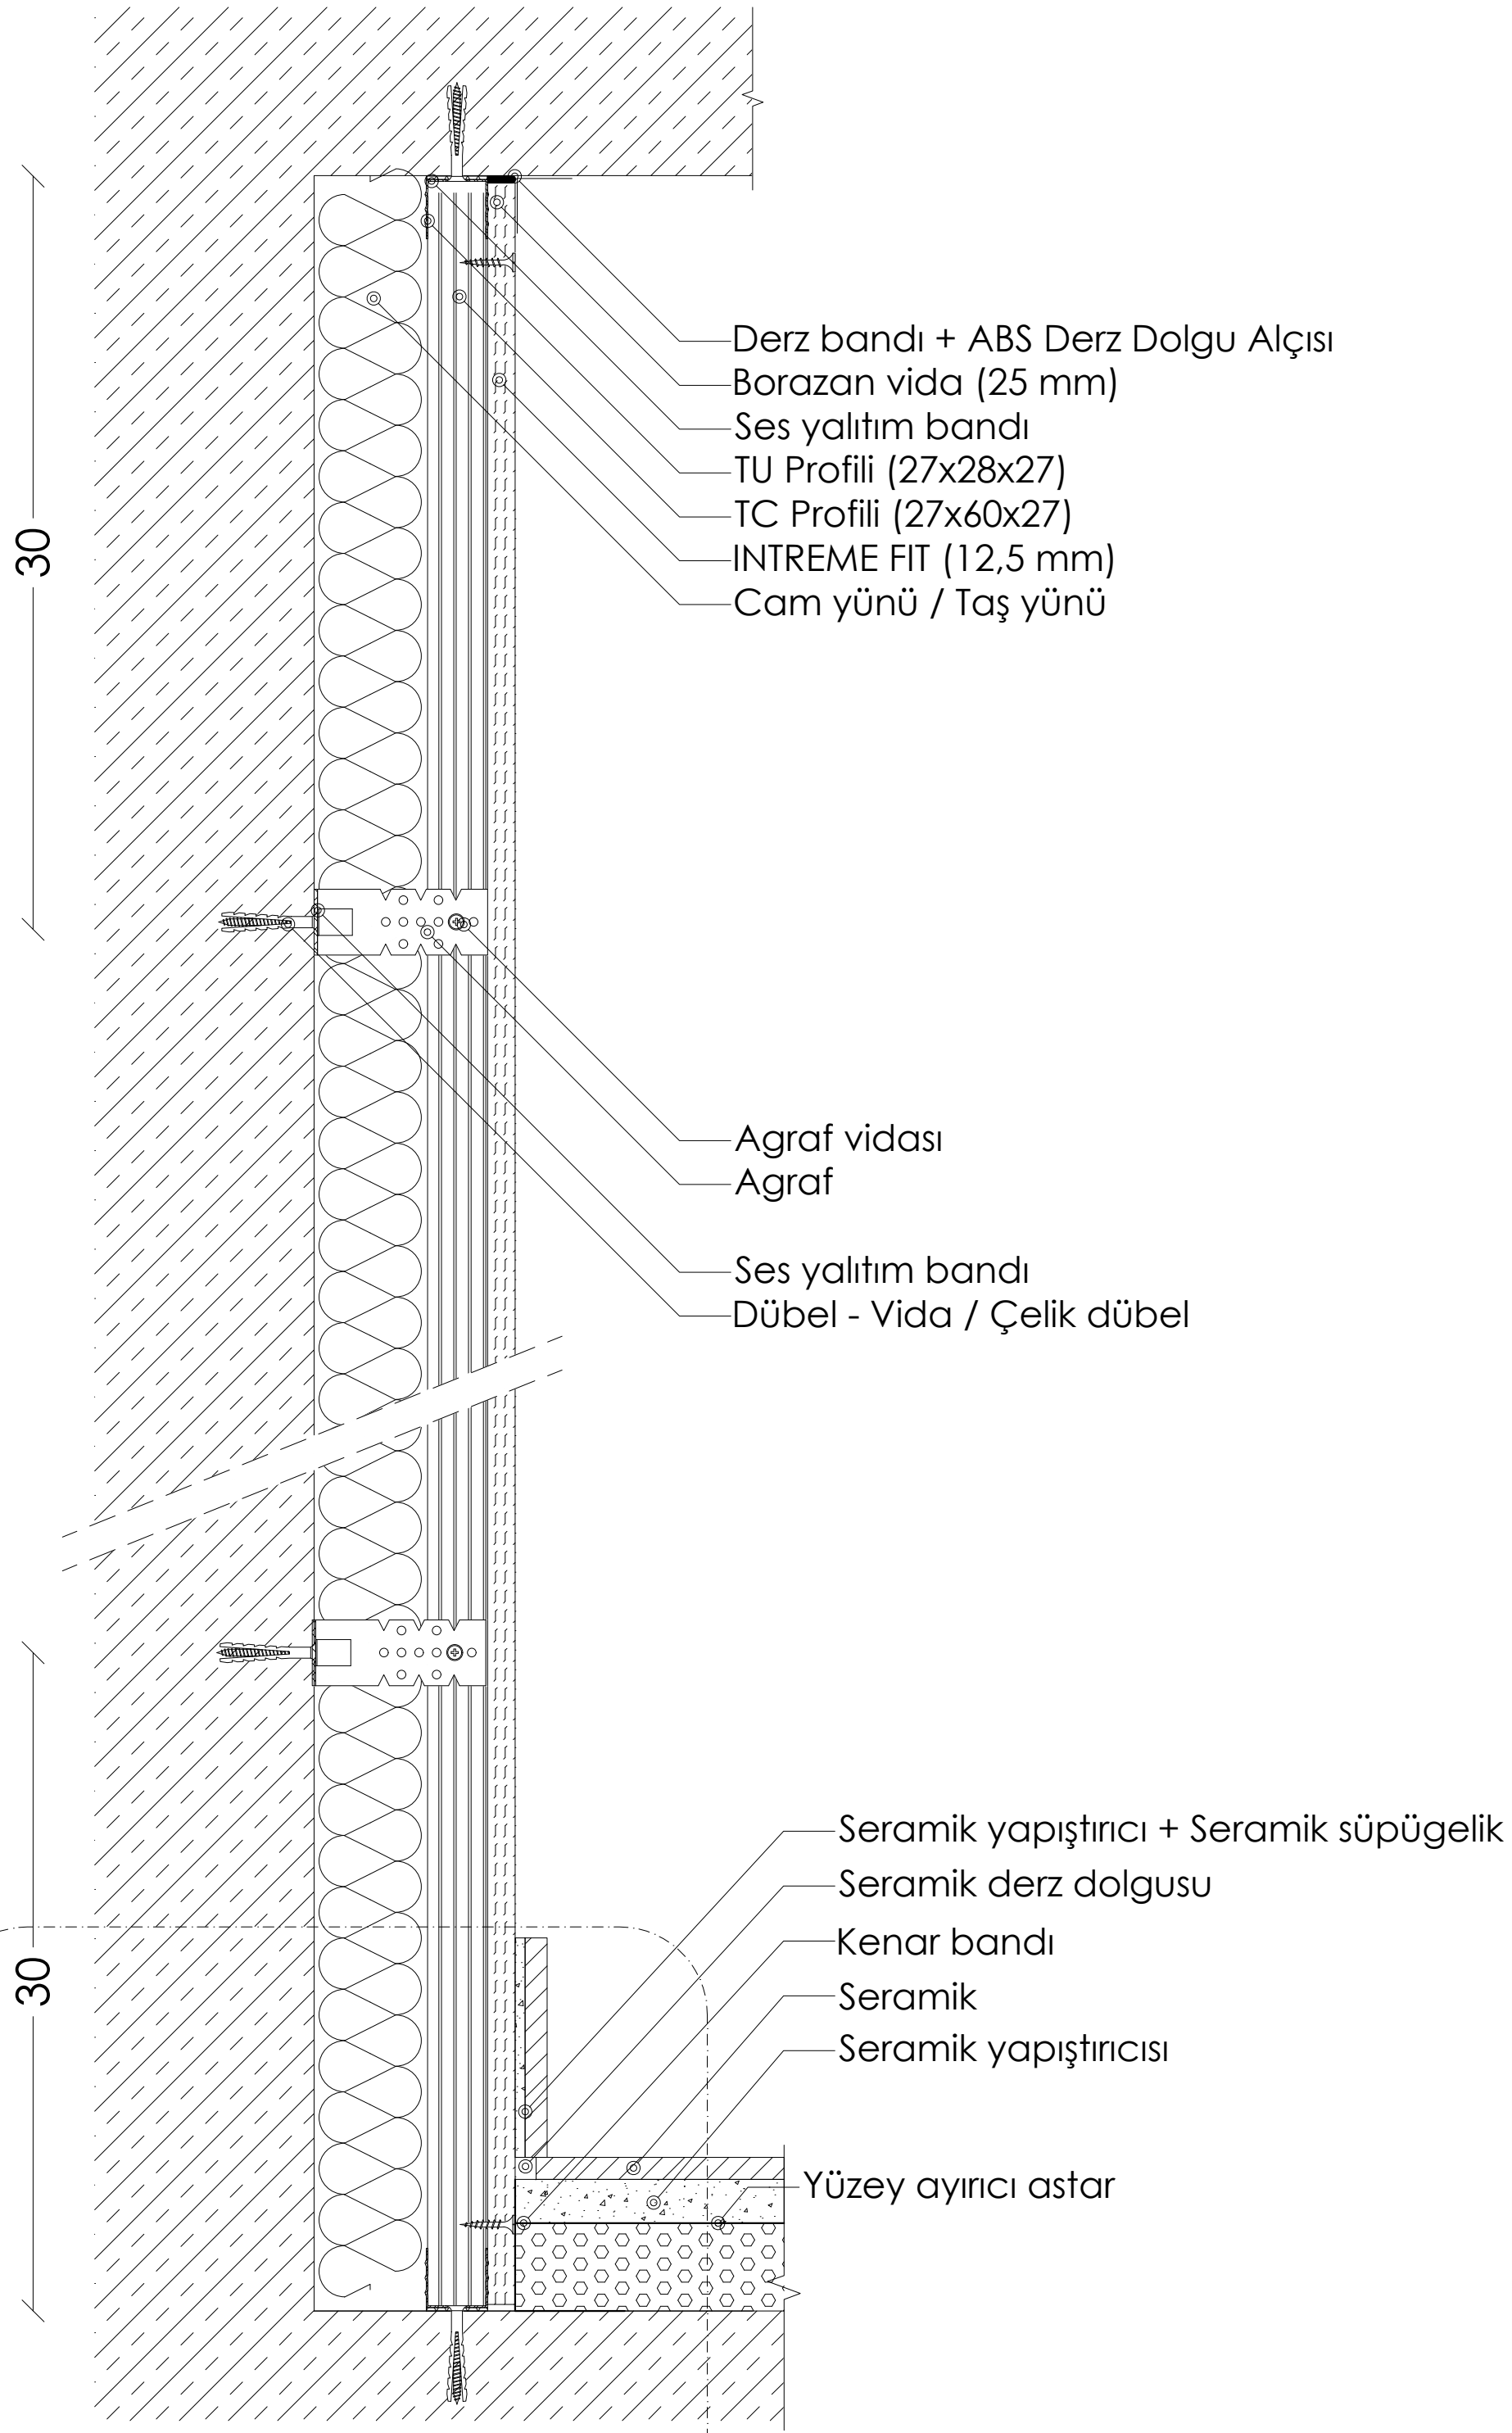


**KESİT A: METAL İSKELETLİ GİYDİRME DUVAR
 (TAVAN PROFİLLERİ İLE DÖŞEME ÜZERİNE) SERAMİK KAPLAMA**

04

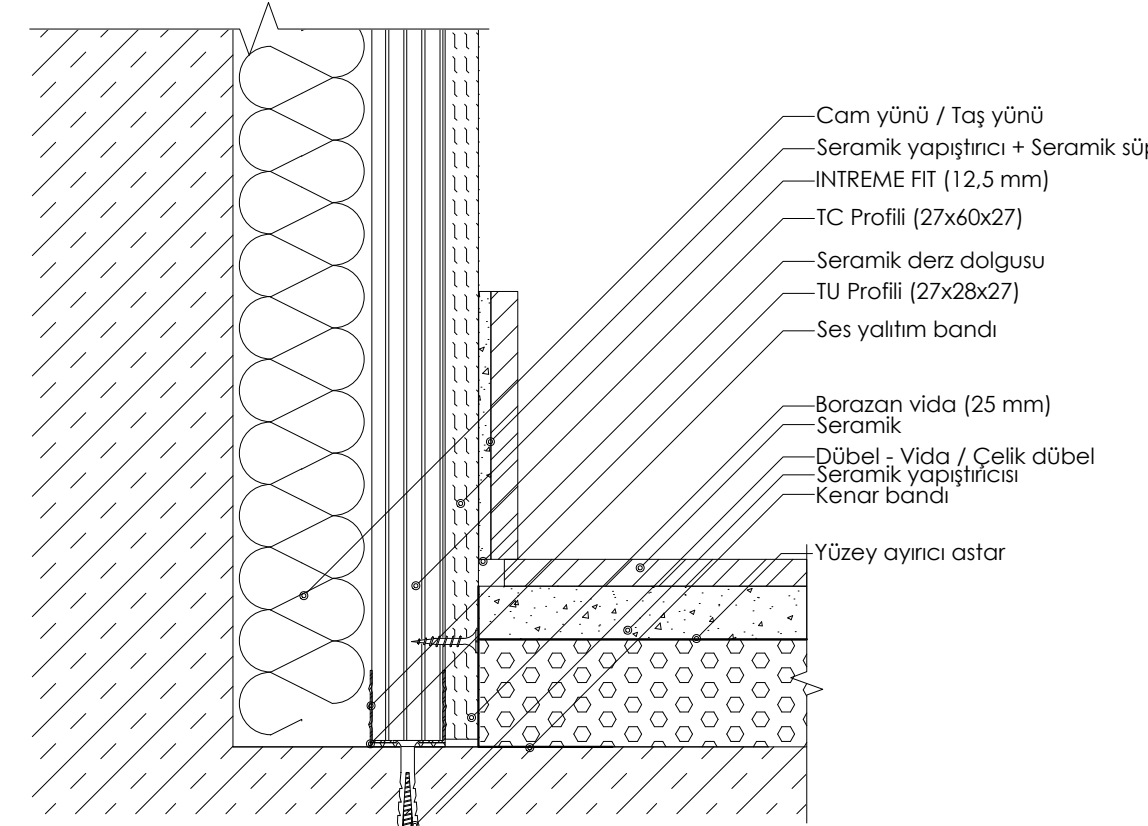


**DETAY 04: METAL İSKELETLİ GİYDİRME DUVAR (TAVAN PROFİLLERİ İLE DÖŞEME ÜZERİNE)
 SERAMİK KAPLAMA**

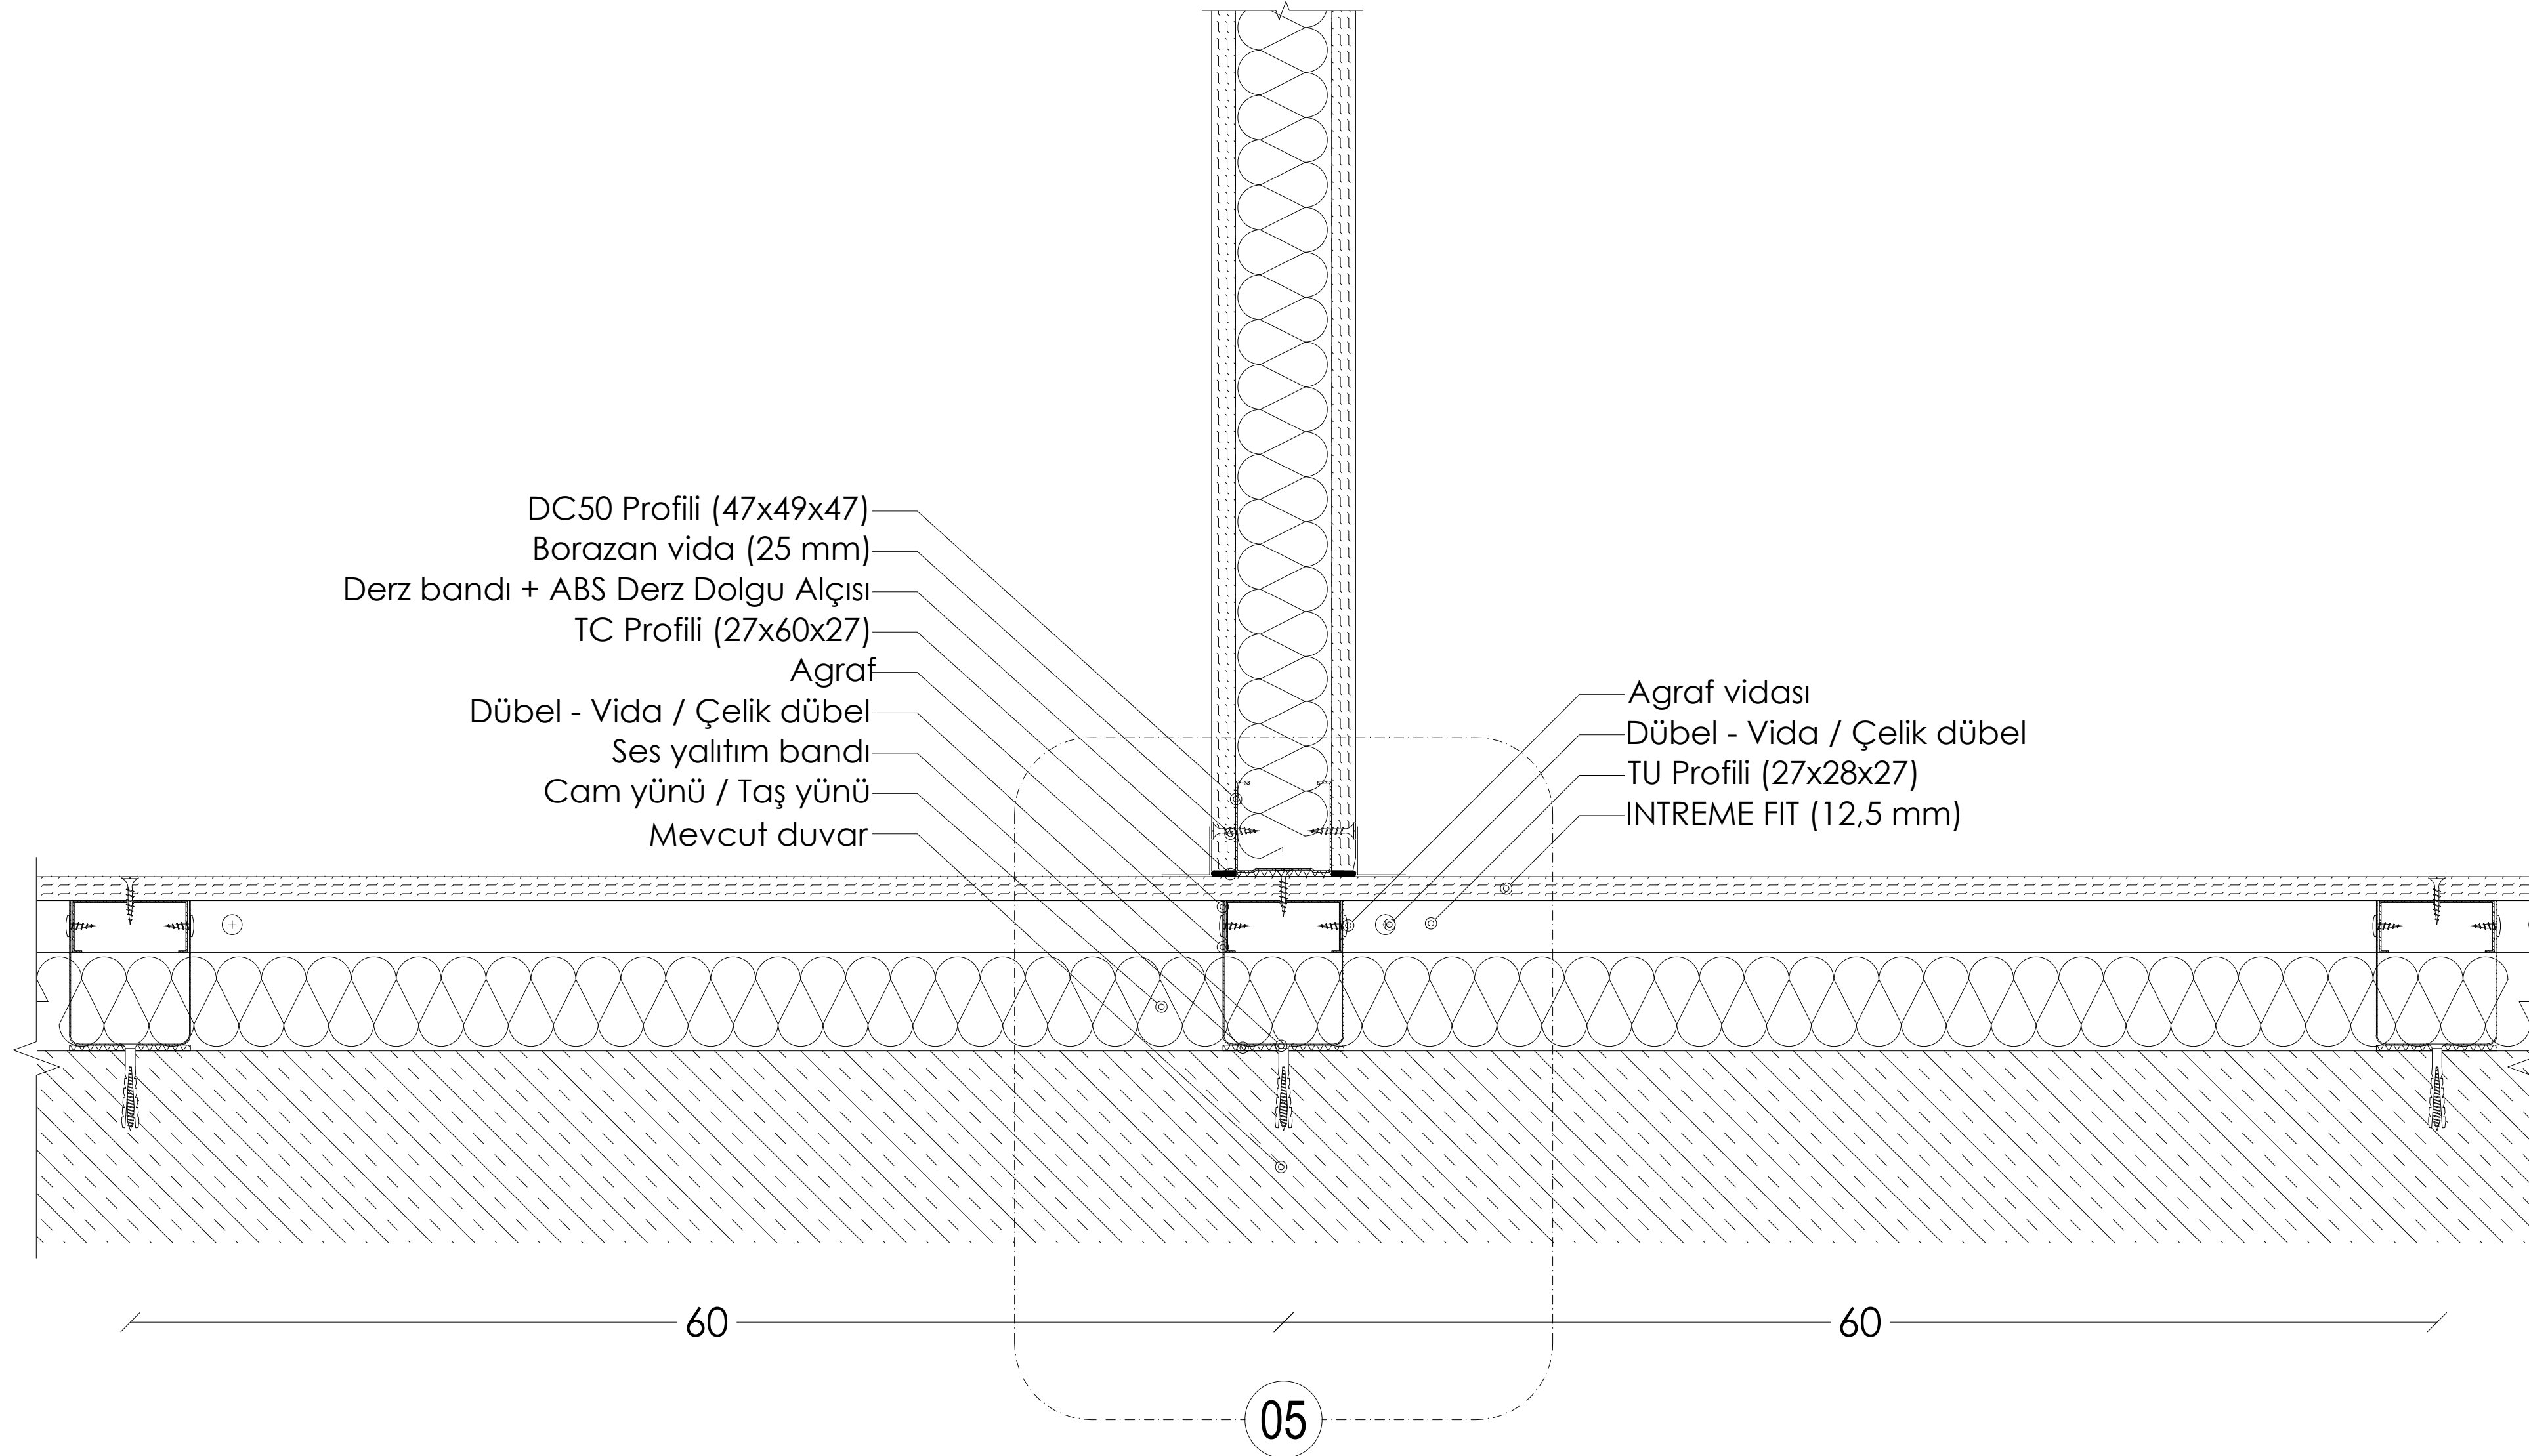


PLAN: METAL İSKELETLİ (TAVAN PROFİLLERİ İLE) GİYDİRME DUVAR - BÖLME DUVAR BİRLEŞİMİ


05

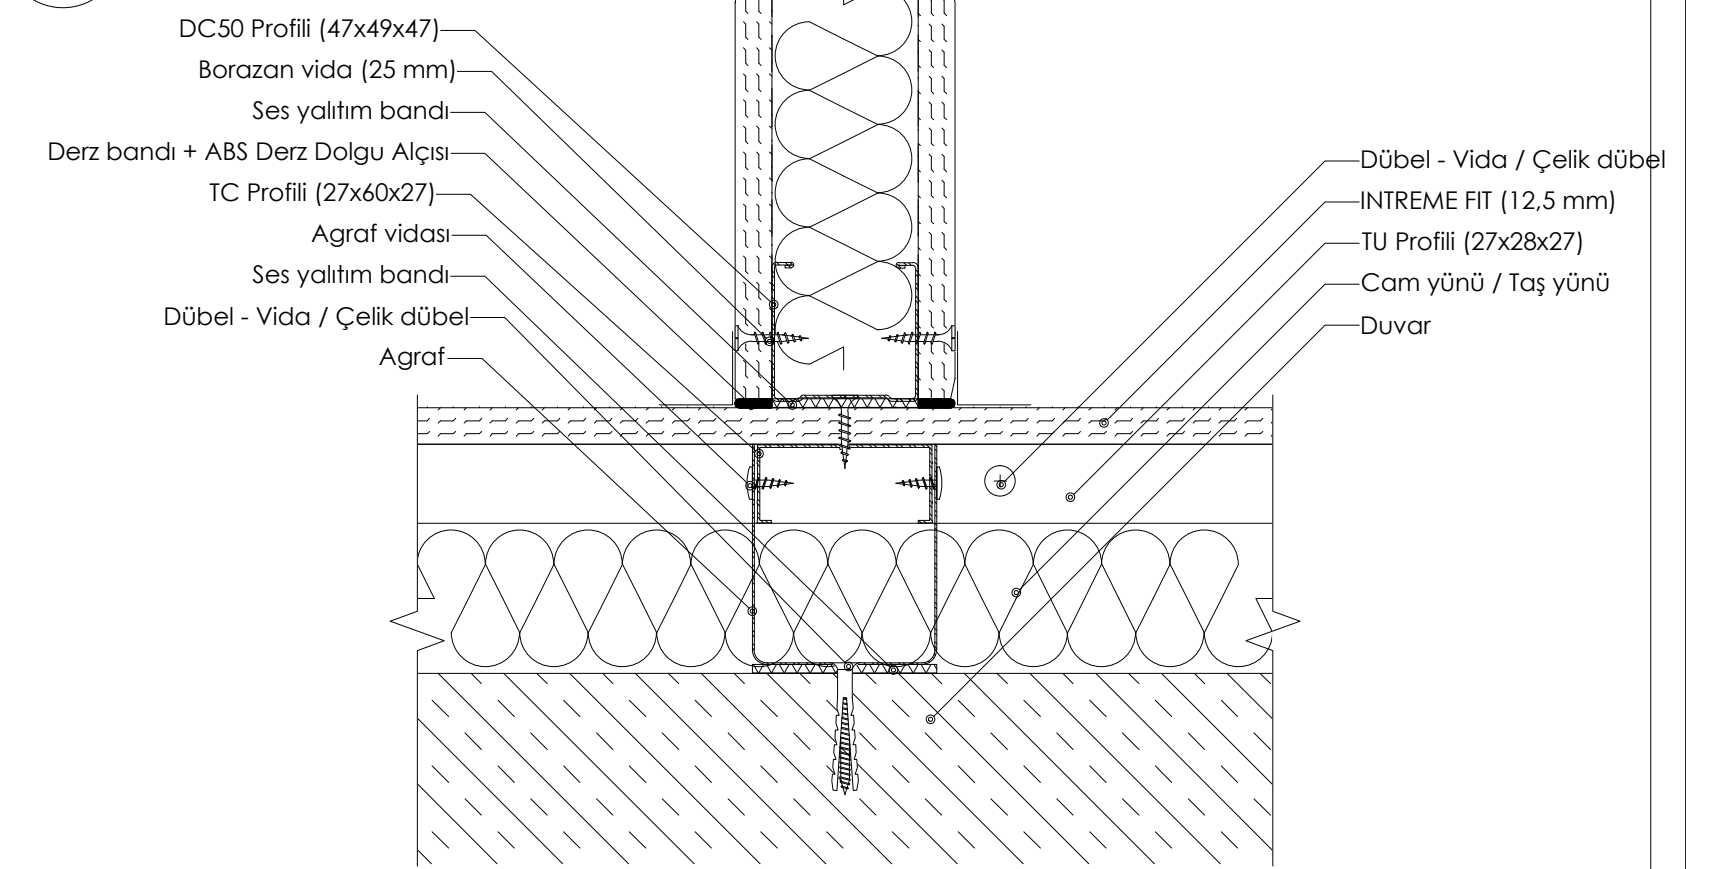


DETAY 05: METAL İSKELETLİ (TAVAN PROFİLLERİ İLE) GİYDİRME DUVAR - BÖLME DUVAR BİRLEŞİM PLANI

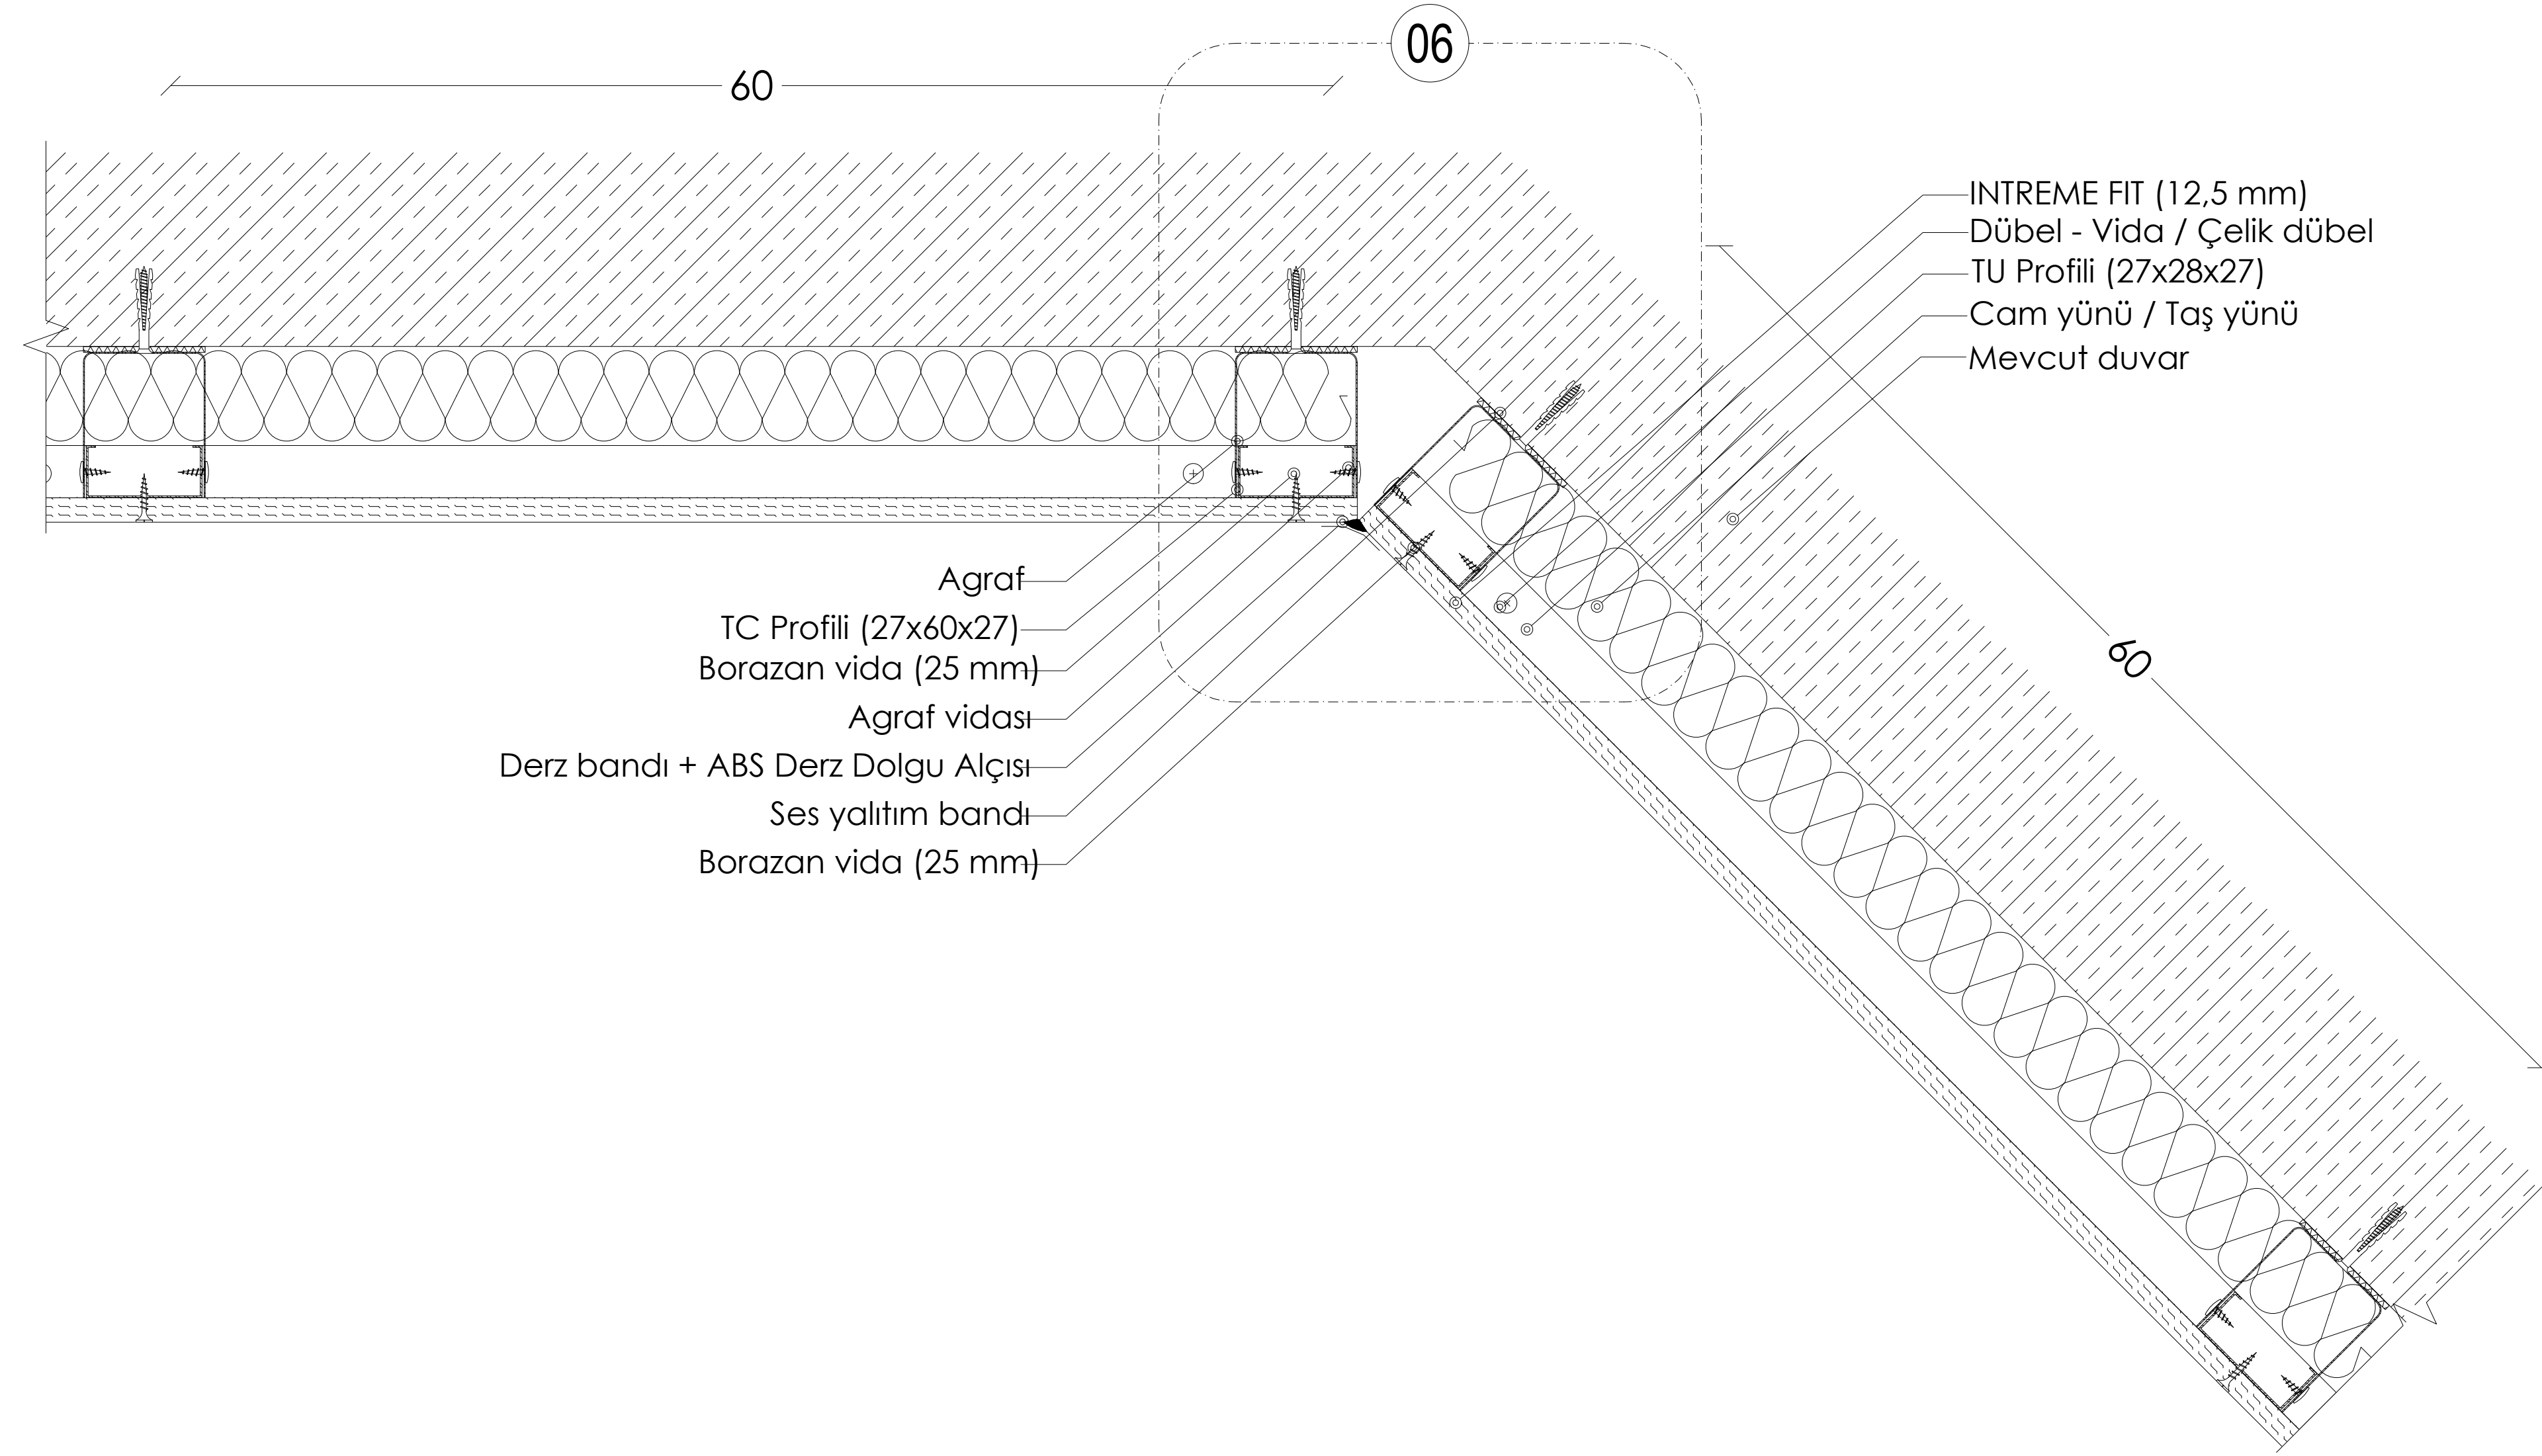

PLAN: METAL İSKELETLİ GİYDİRME DUVAR (TAVAN PROFİLLERİ İLE) 135° BİRLEŞİMİ

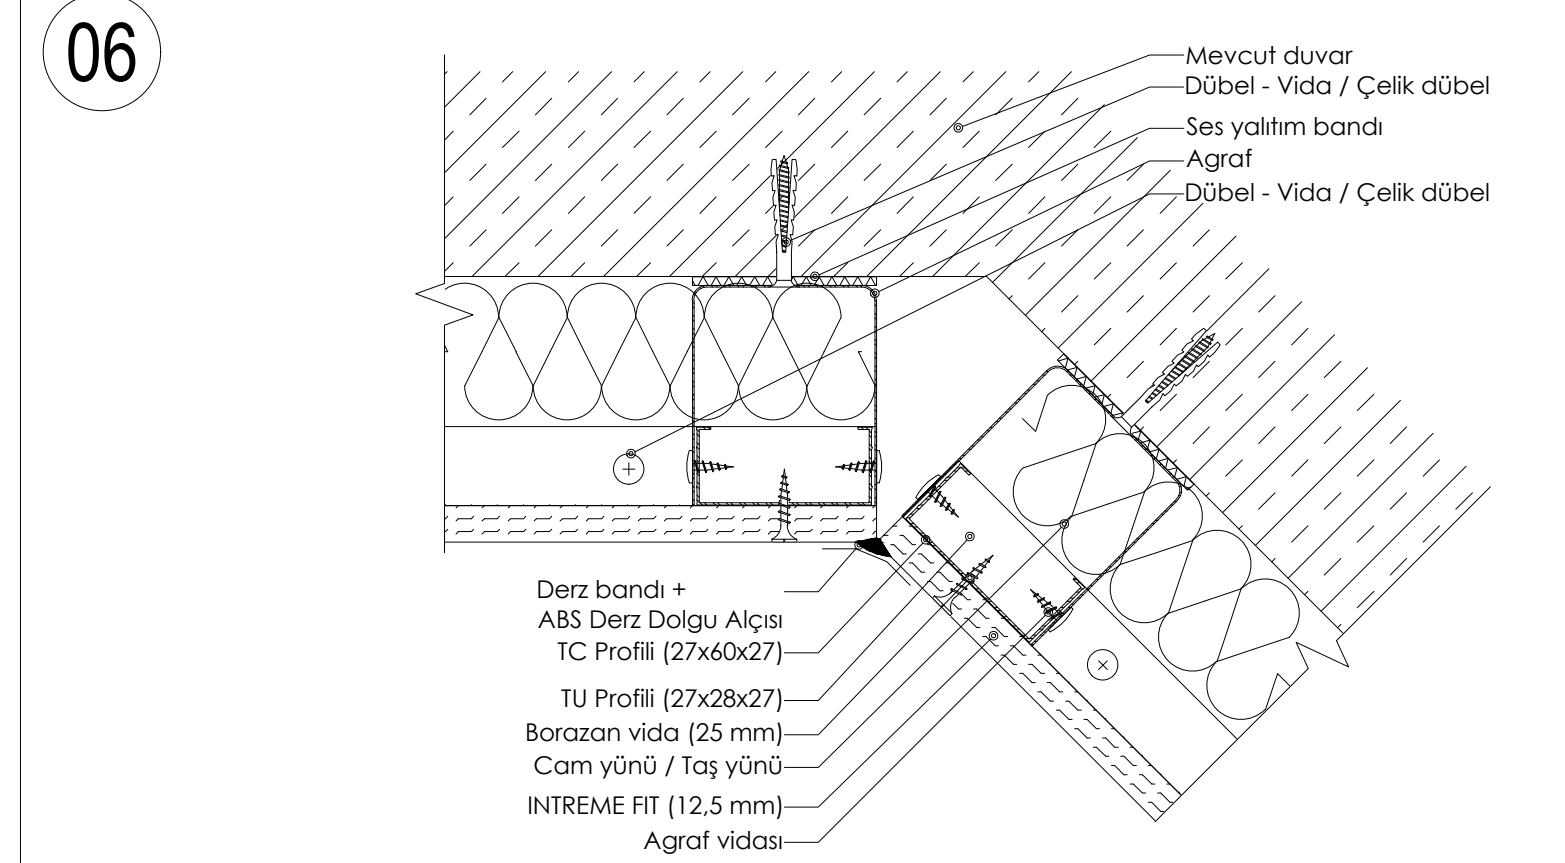

DETAY 06: METAL İSKELETLİ (TAVAN PROFİLLERİ İLE) GİYDİRME DUVAR - BÖLME DUVAR BİRLEŞİM PLANI

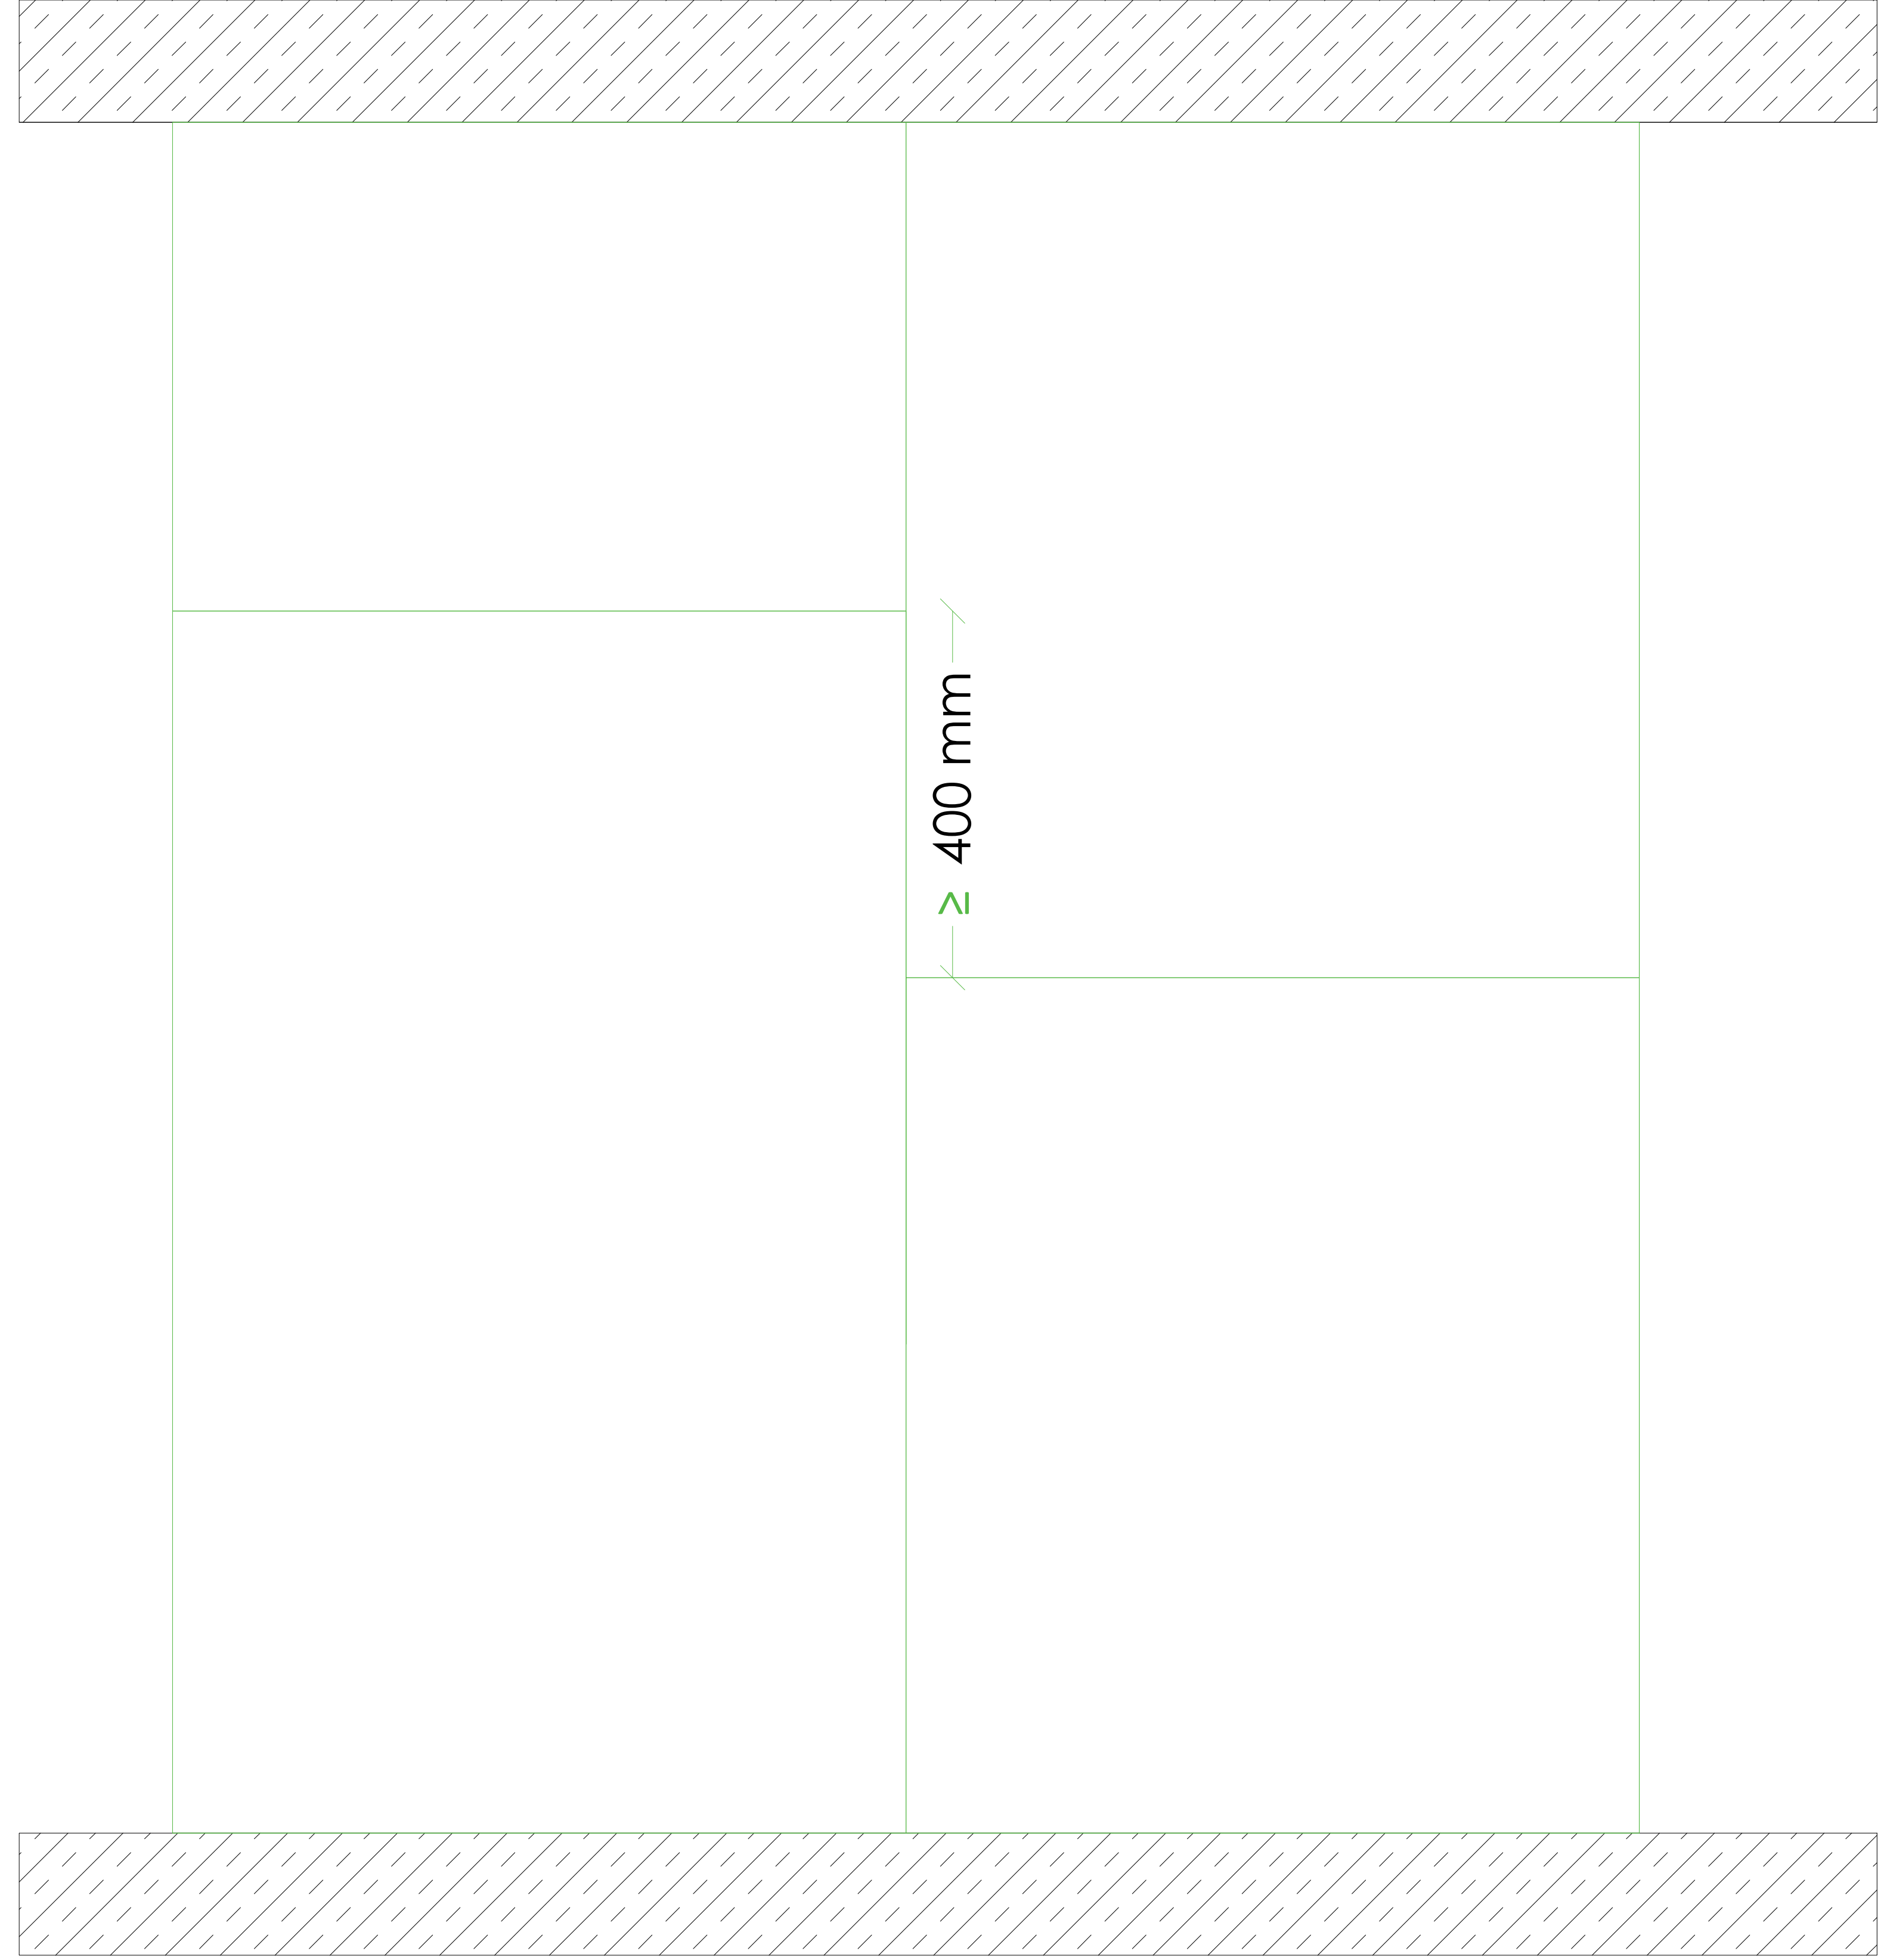

GÖRÜNÜŞ: İLK KAT INTREME FIT YERLEŞİMİ