



PLAN: METAL İSKELETLİ GİYDİRME DUVAR (BÖLME DUVAR PROFİLLERİ İLE) DIŞ KÖŞE BİRLEŞİMİ

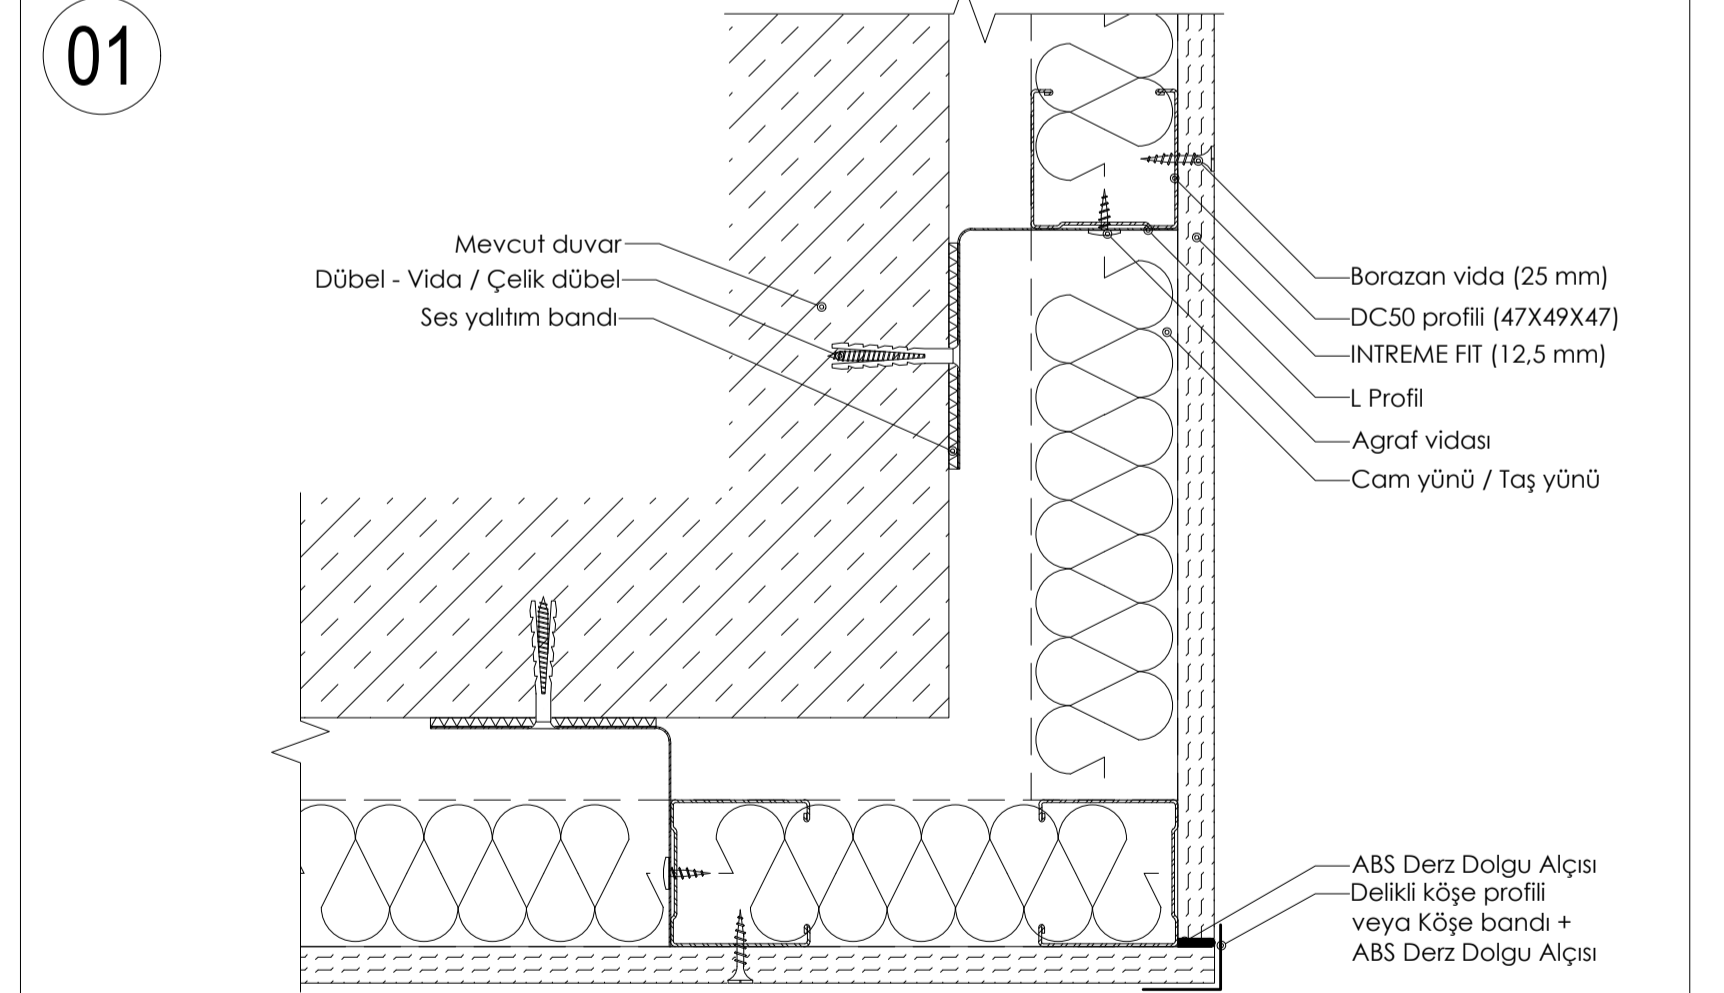


DETAY 01: METAL İSKELETLİ GİYDİRME DUVAR (BÖLME DUVAR PROFİLLERİ İLE) DIŞ KÖŞE BİRLEŞİM PLANI

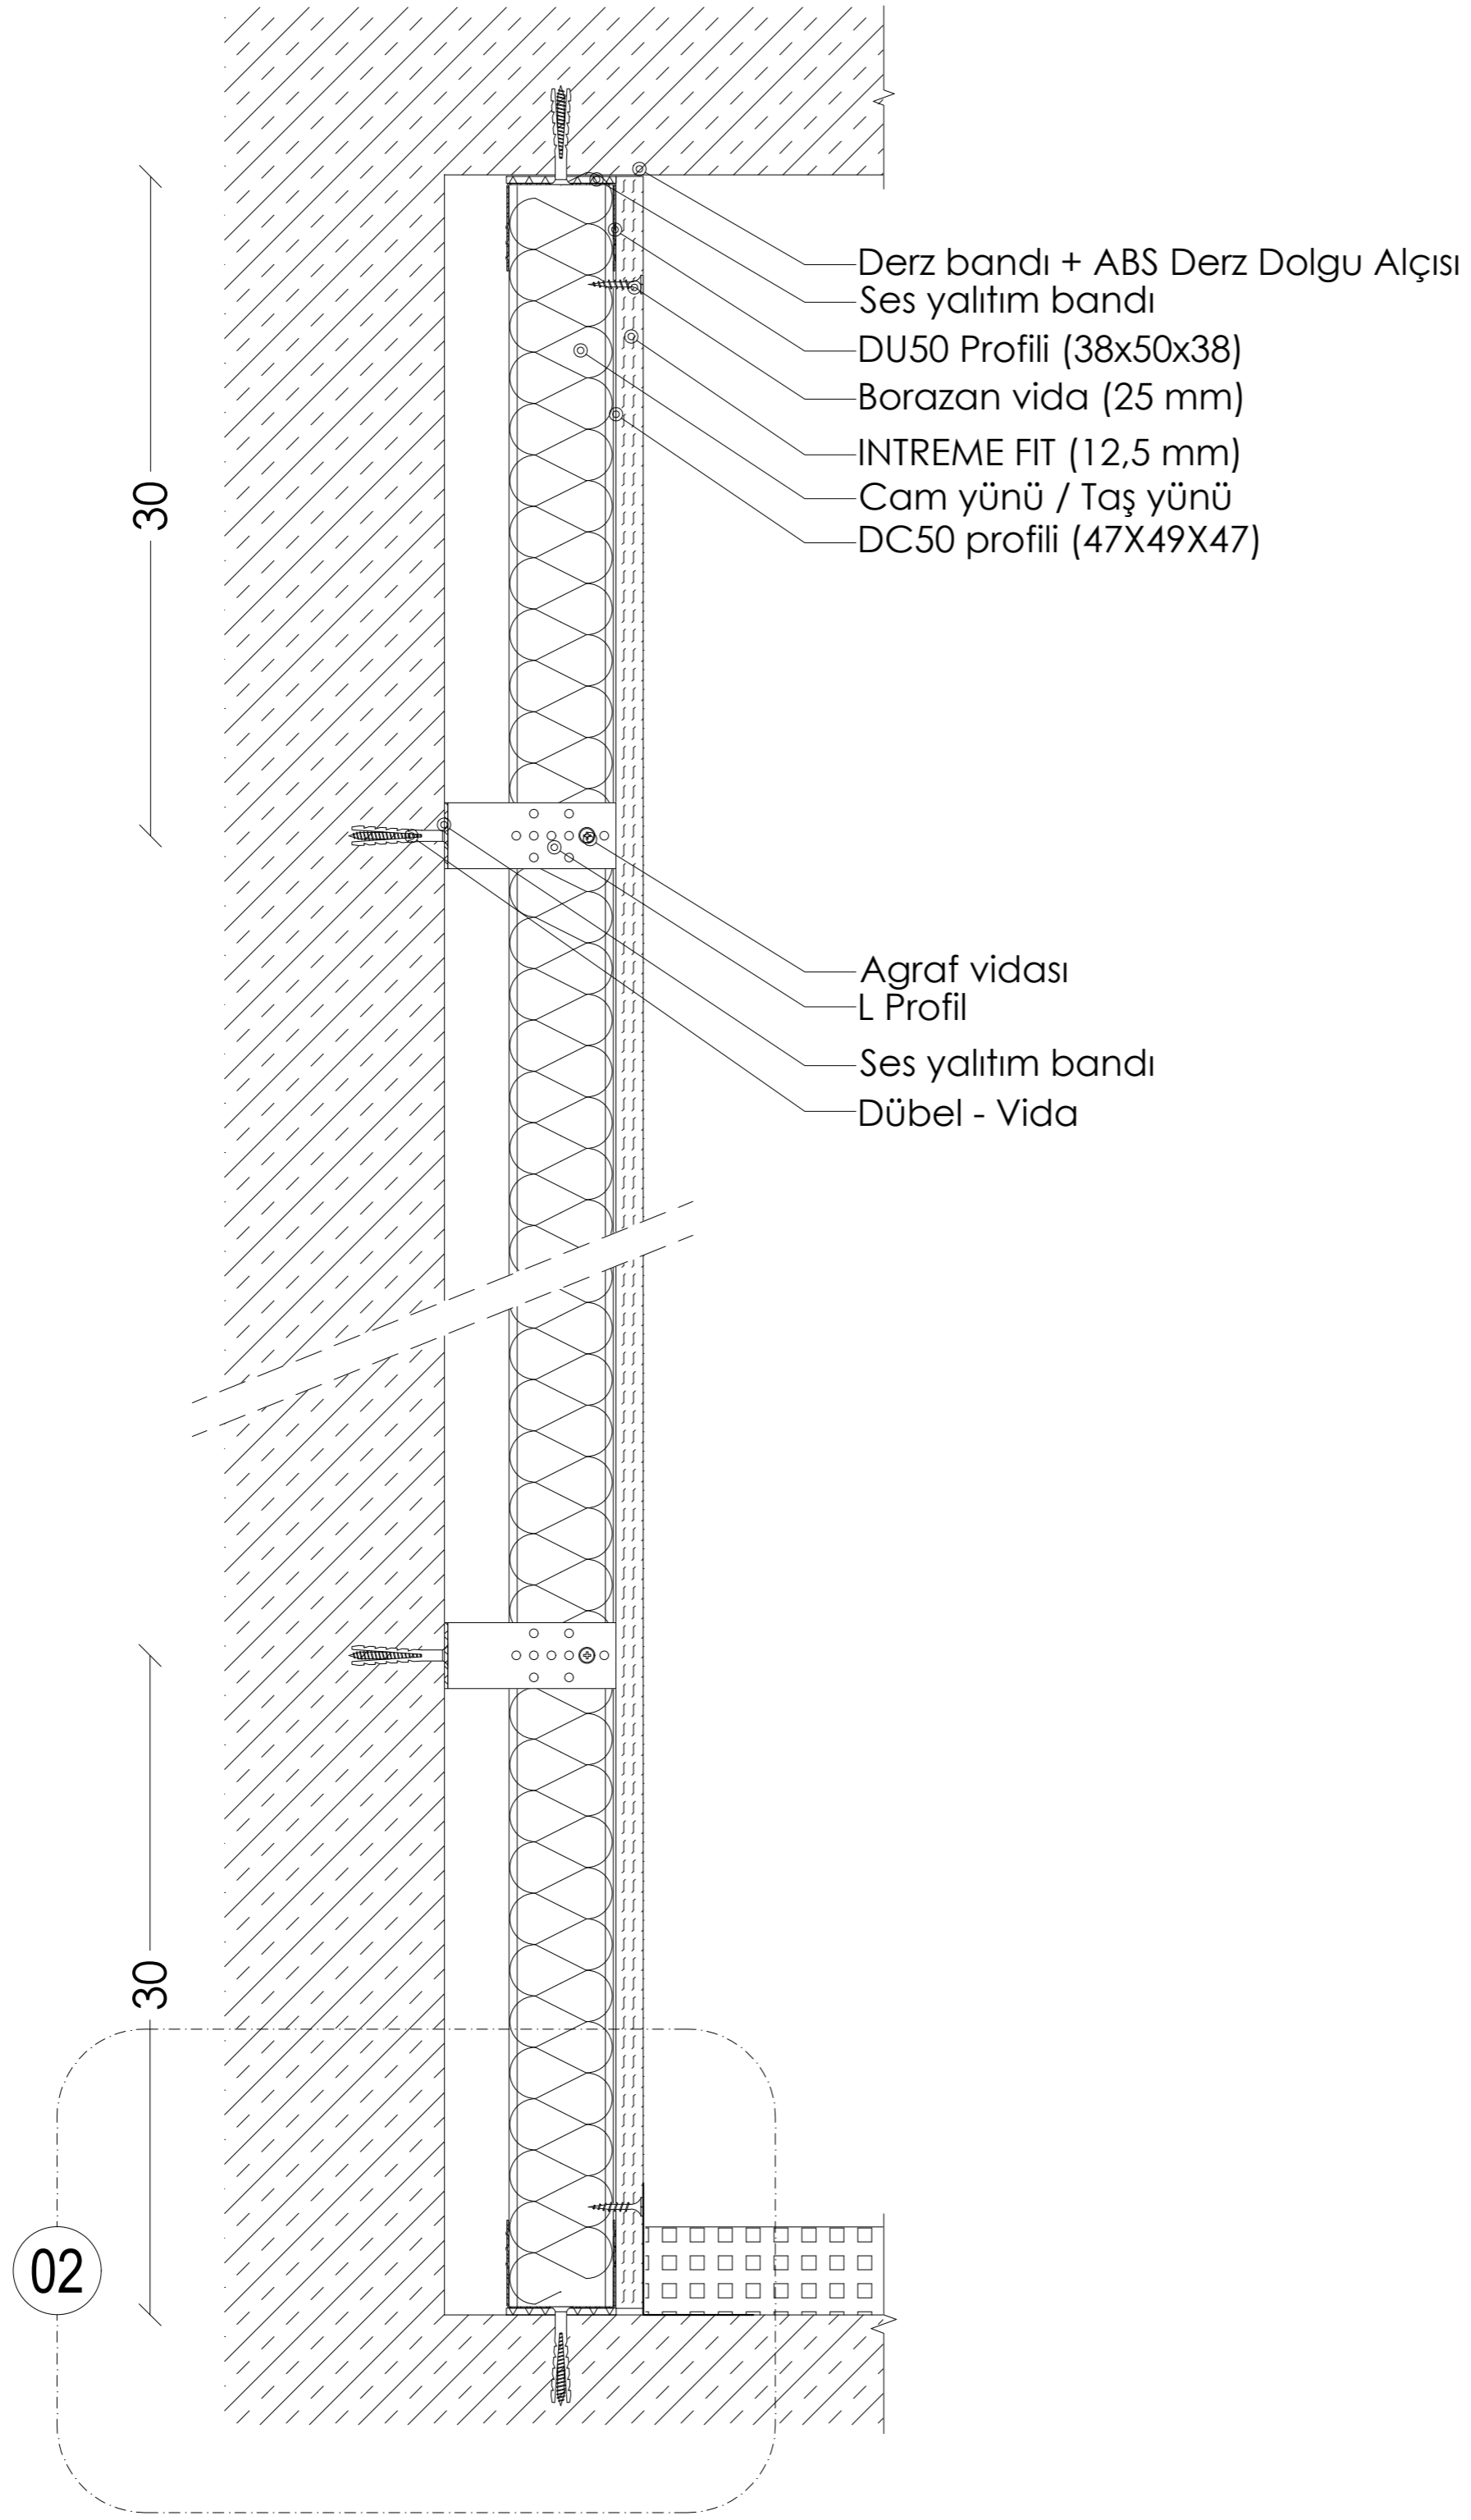


**KESİT A: METAL İSKELETLİ GİYİRME DUVAR
 (BÖLME DUVAR PROFİLLERİ İLE DÖŞEME ÜZERİNE)**

02

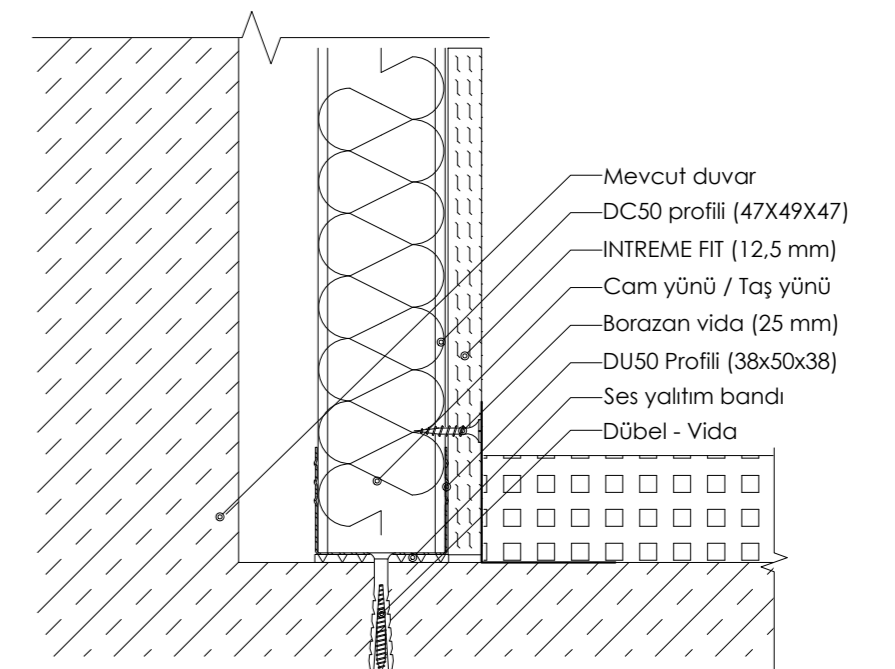


**DETAY 02: METAL İSKELETLİ GİYİRME DUVAR (BÖLME DUVAR PROFİLLERİ İLE)
 DÖŞEME ÜZERİNE ZEMİN BİRLEŞİM KESİTİ**

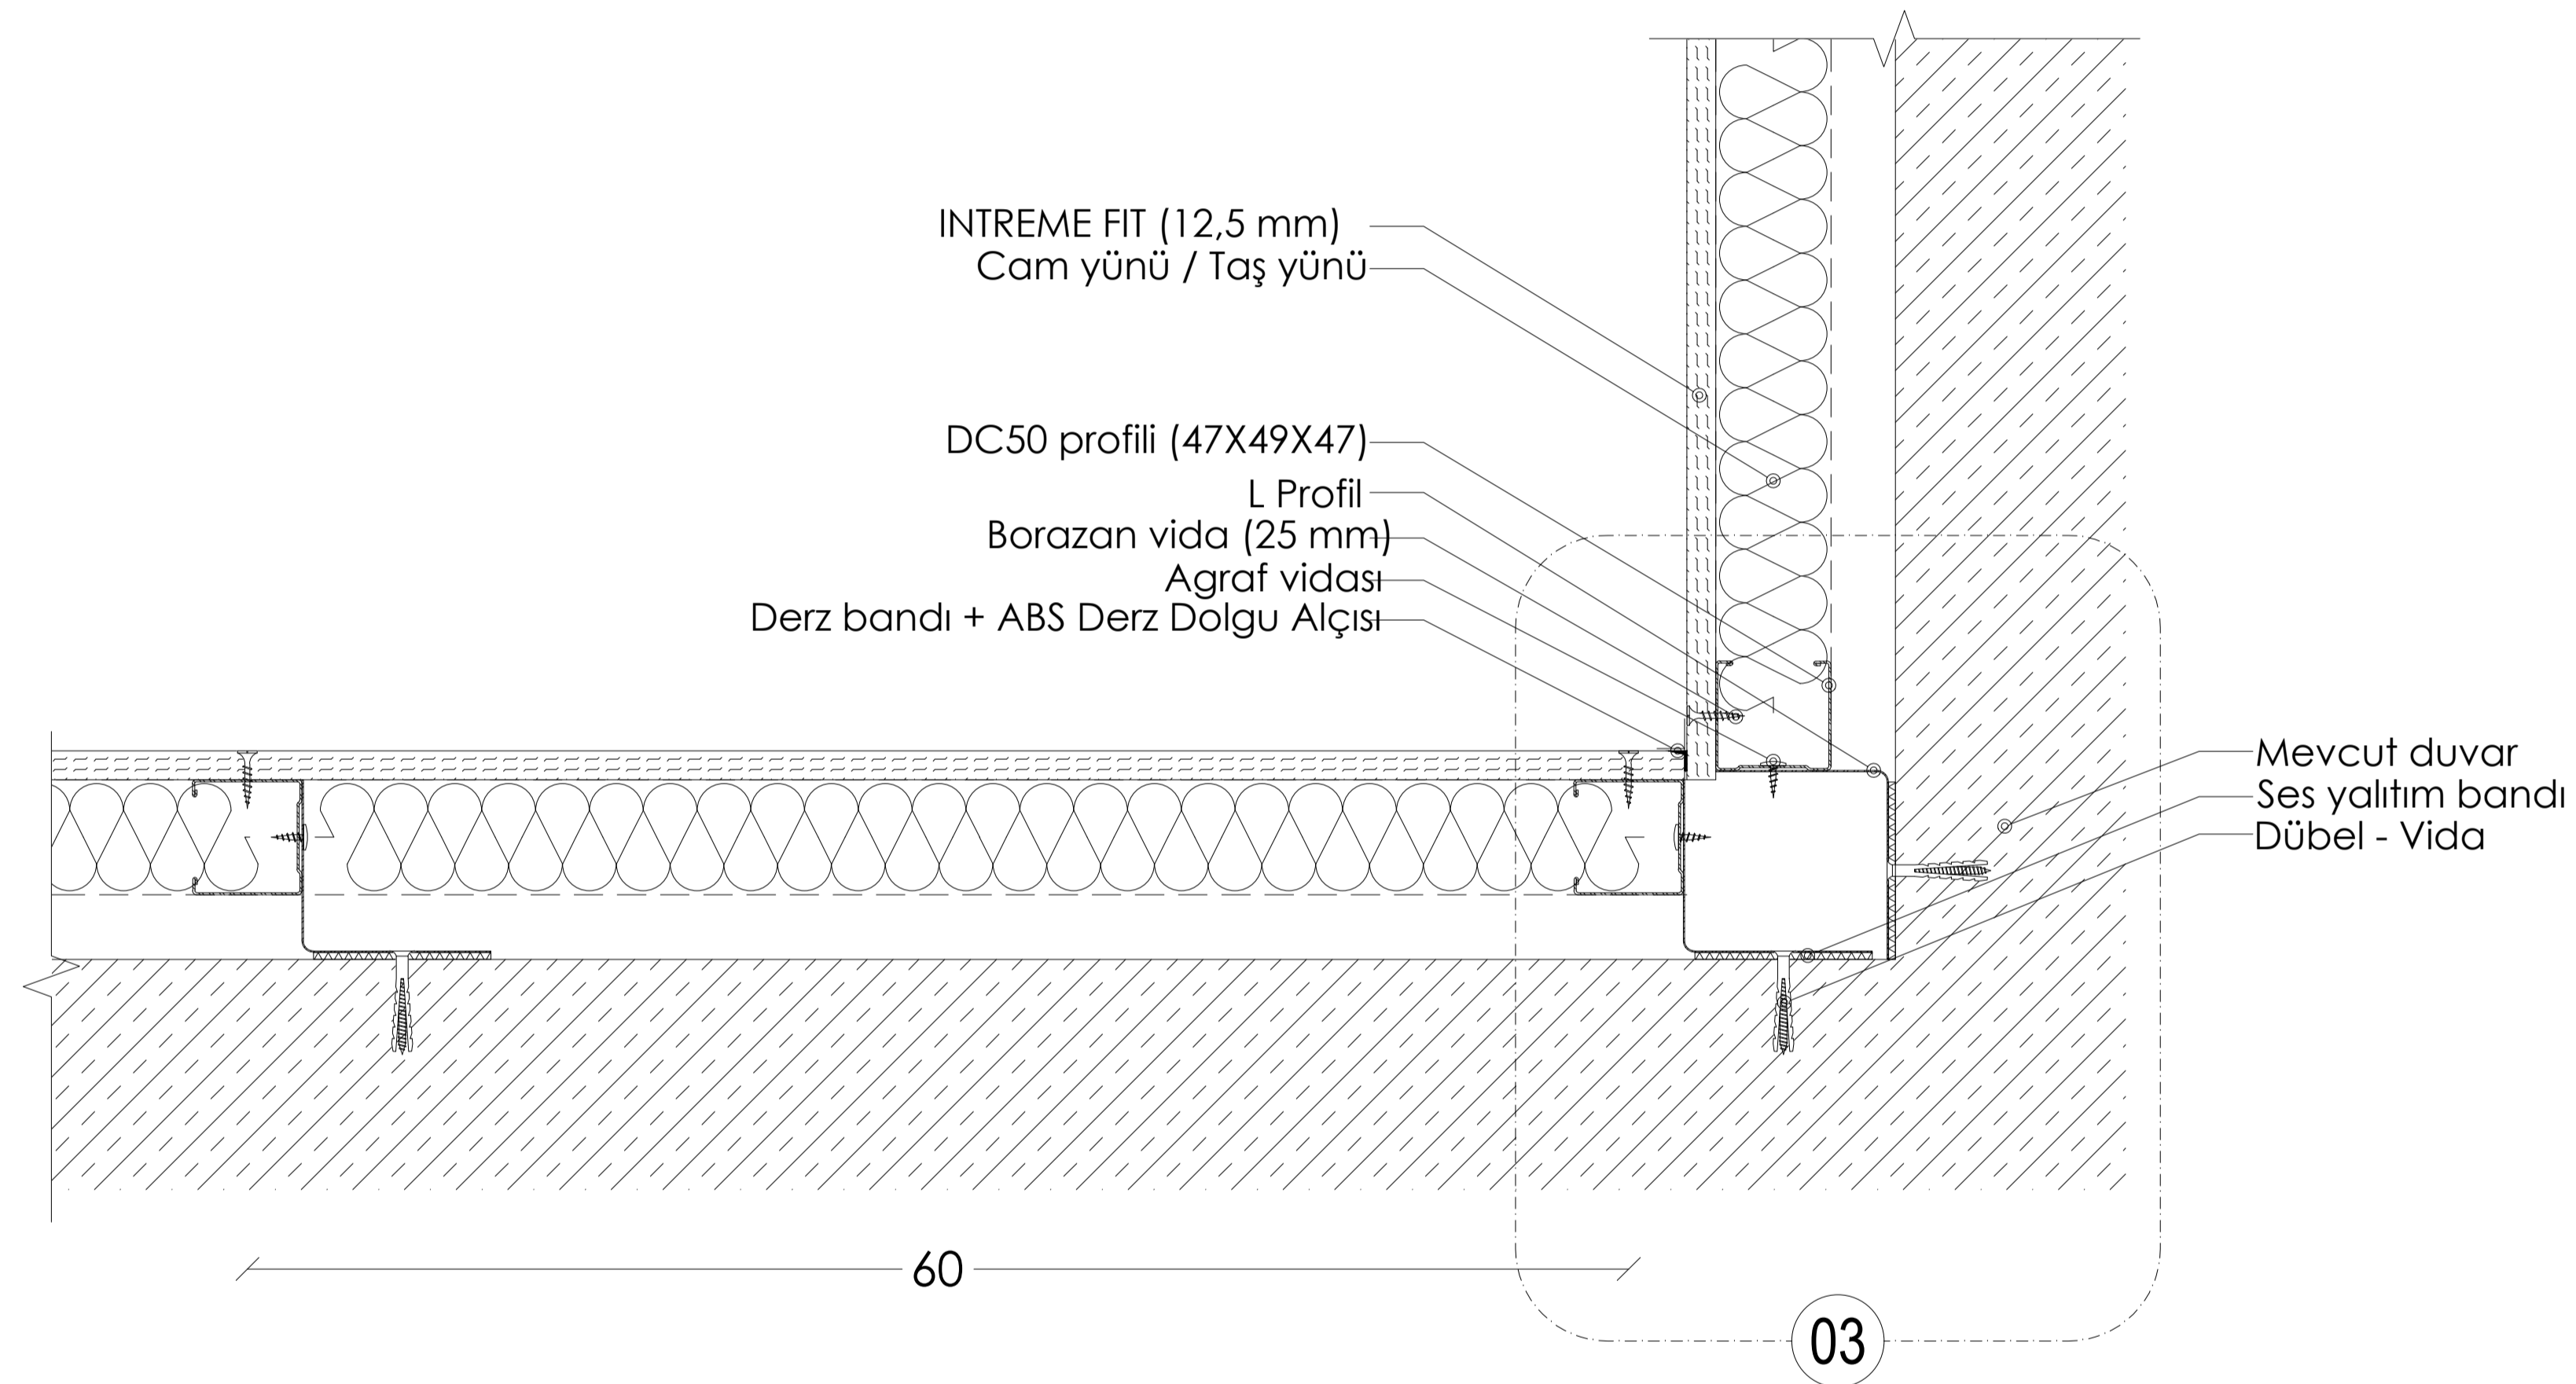


PLAN:PLAN: METAL İSKELETLİ GİYDİRME DUVAR (BÖLME DUVAR PROFİLLERİ İLE) İÇ KÖŞE BİRLEŞİMİ

03

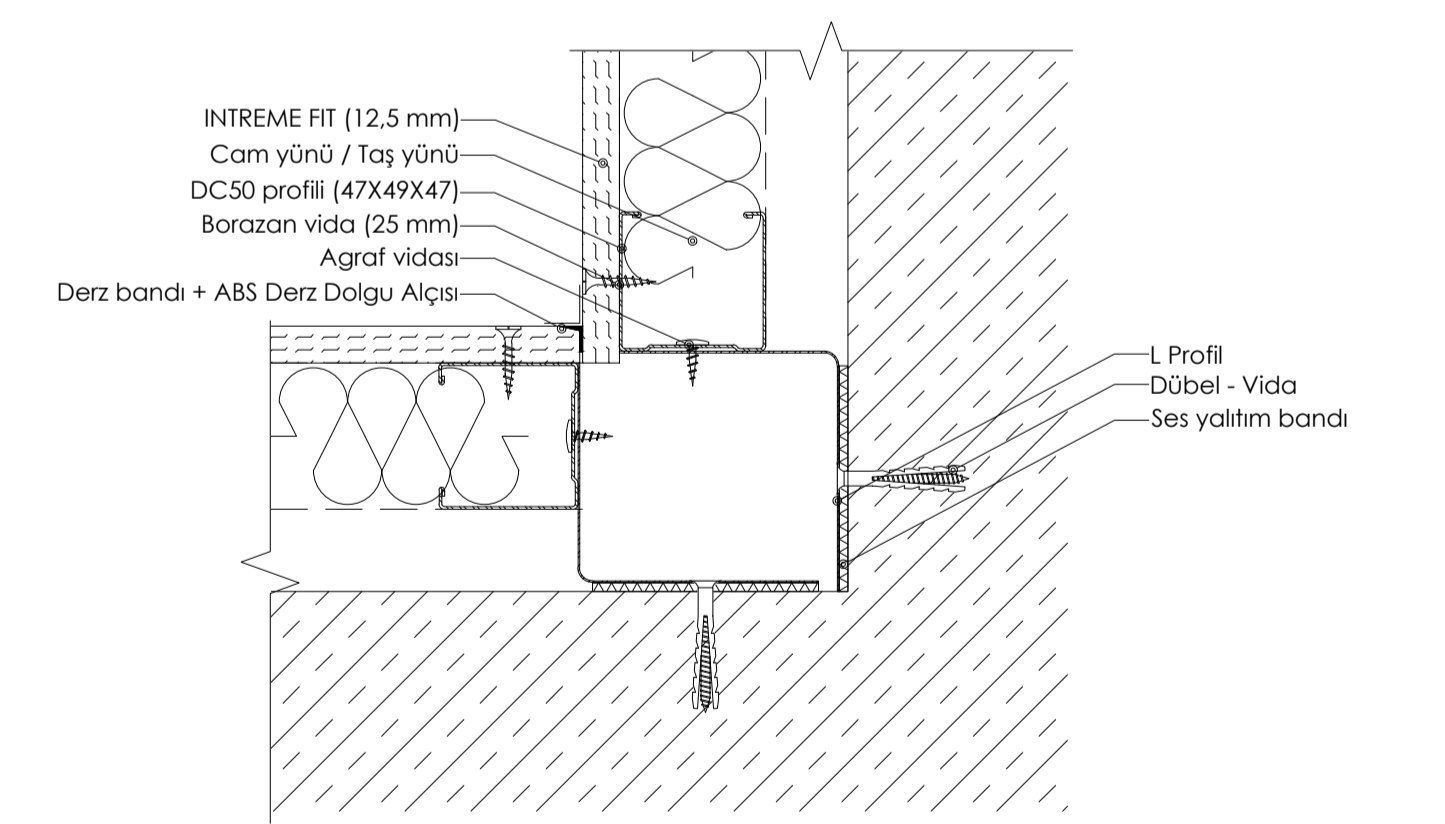


DETAY 03: METAL İSKELETLİ GİYDİRME DUVAR (BÖLME DUVAR PROFİLLERİ İLE) İÇ KÖŞE BİRLEŞİM PLANI

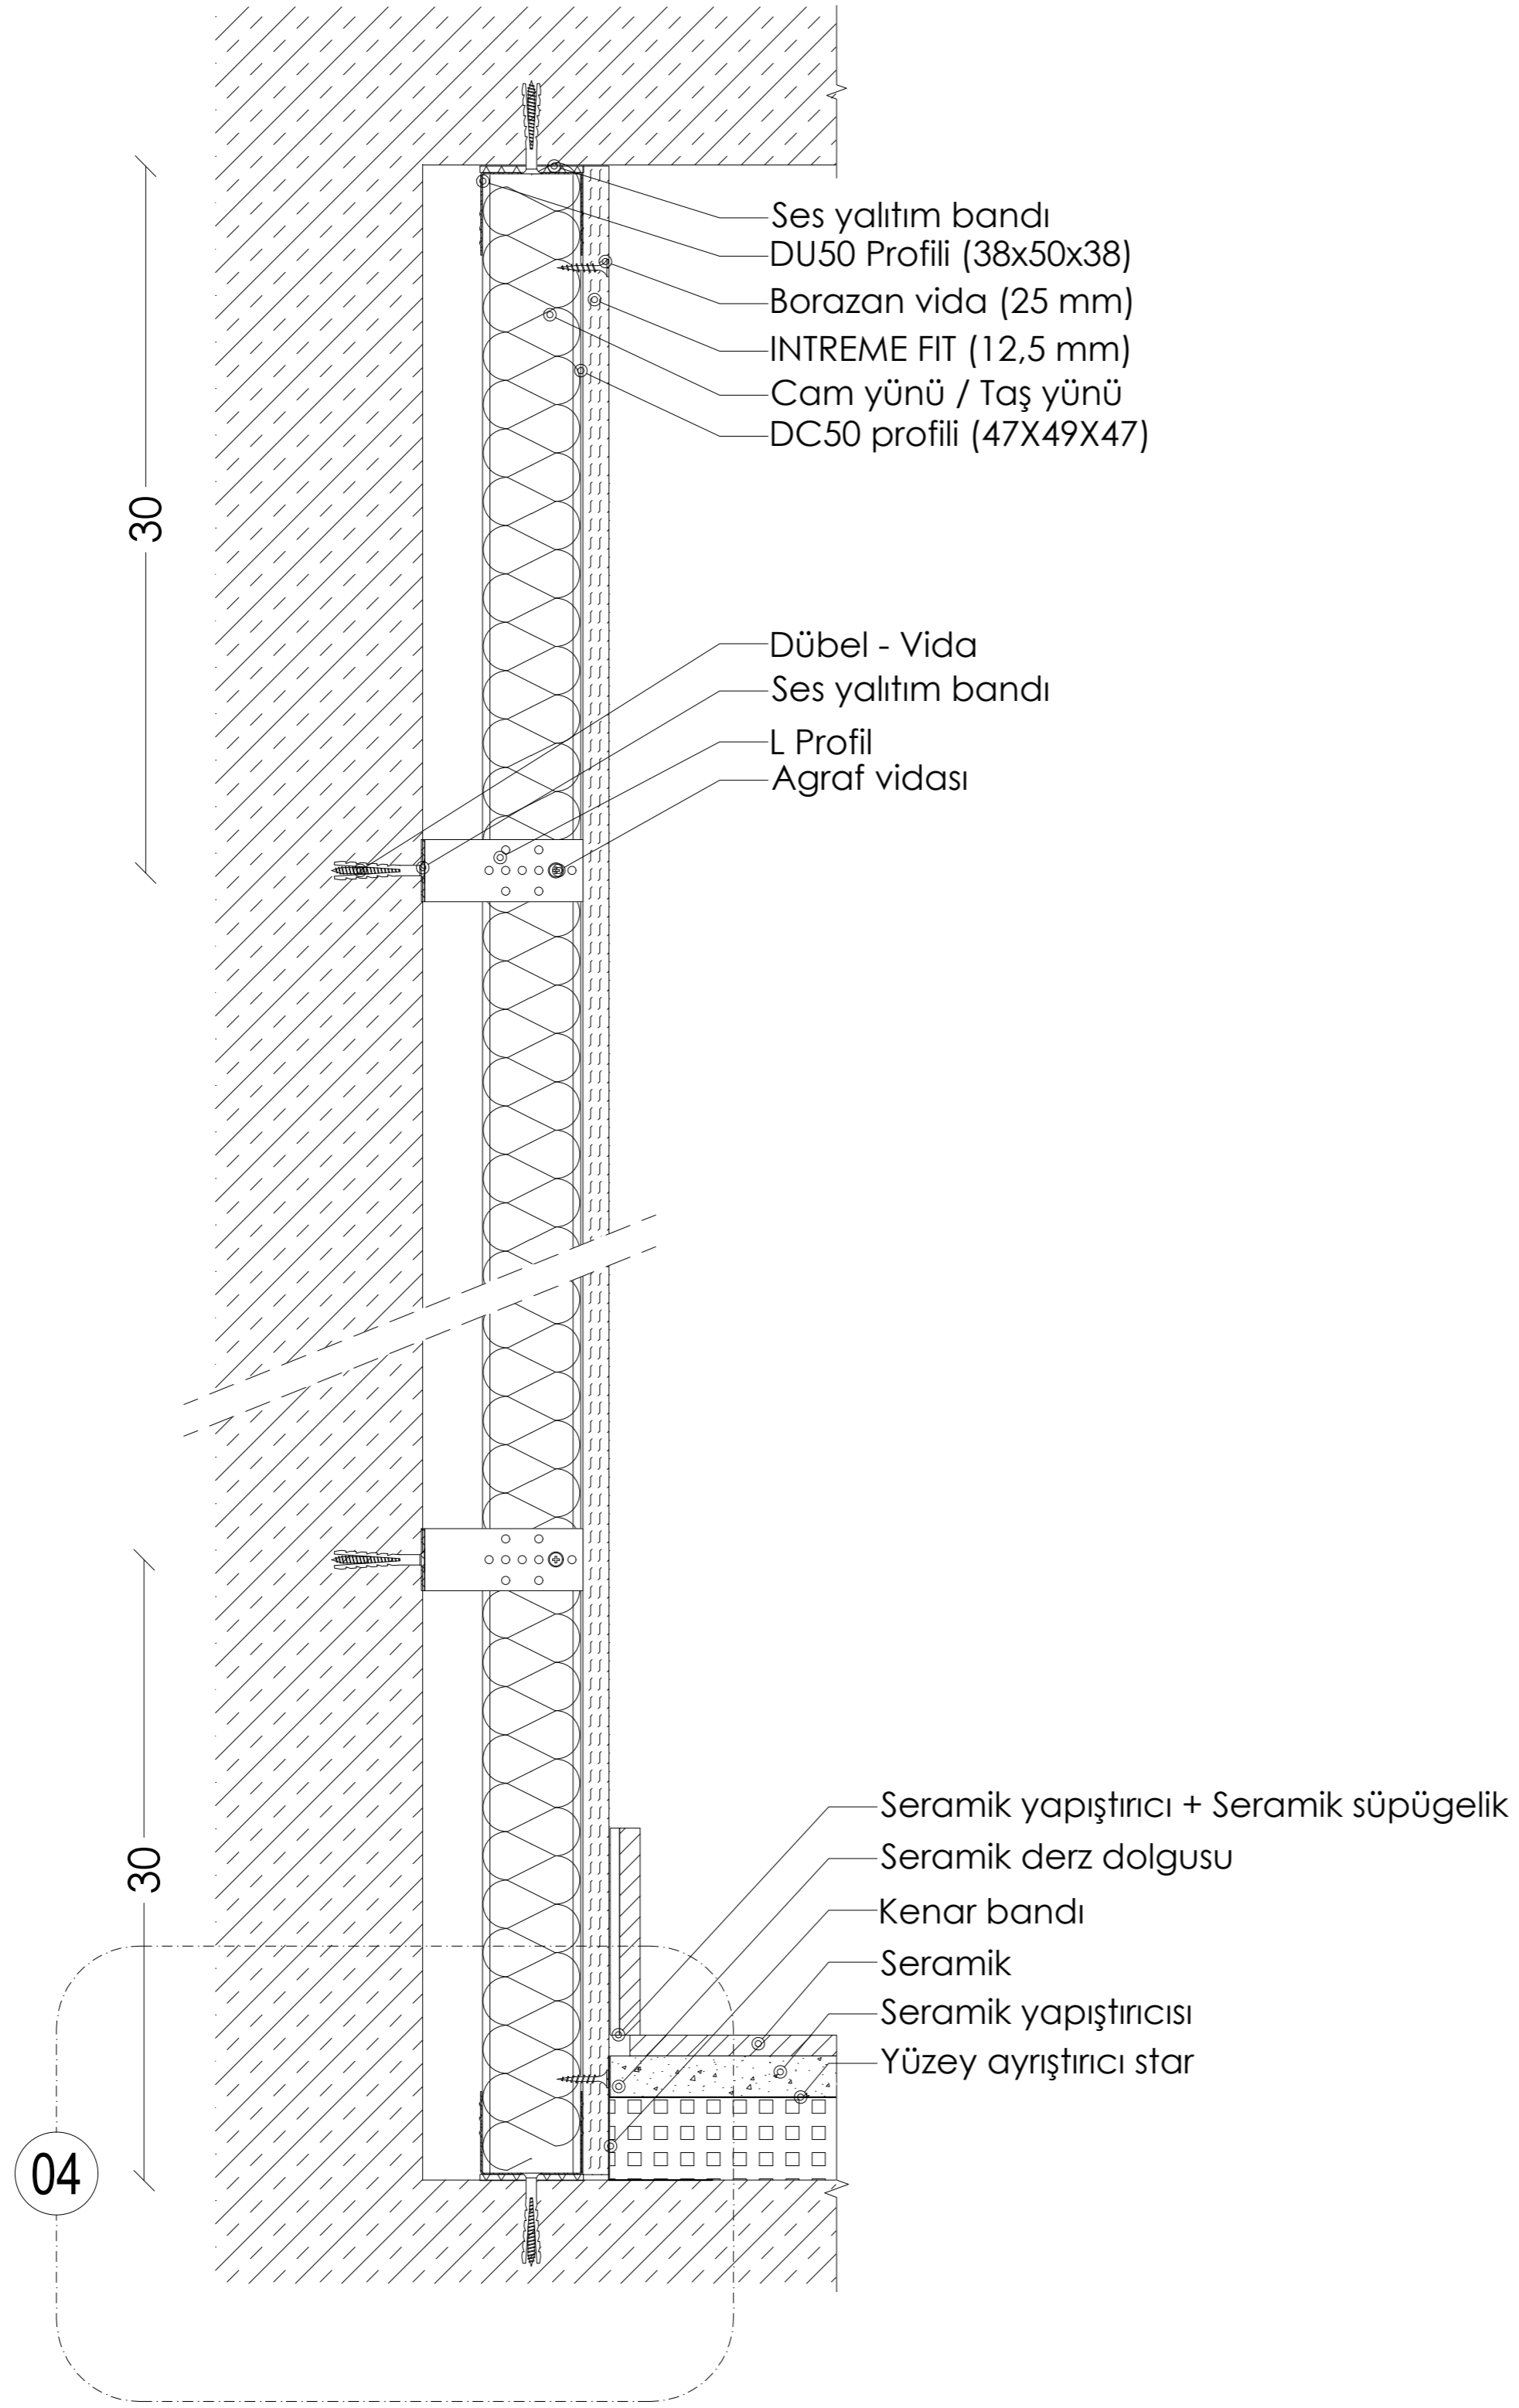


**KESİT B: METAL İSKELETLİ GİYDİRME DUVAR
(BÖLME DUVAR PROFİLLERİ İLE DÖŞEME ÜZERİNE)
SERAMİK DETAYI**


04

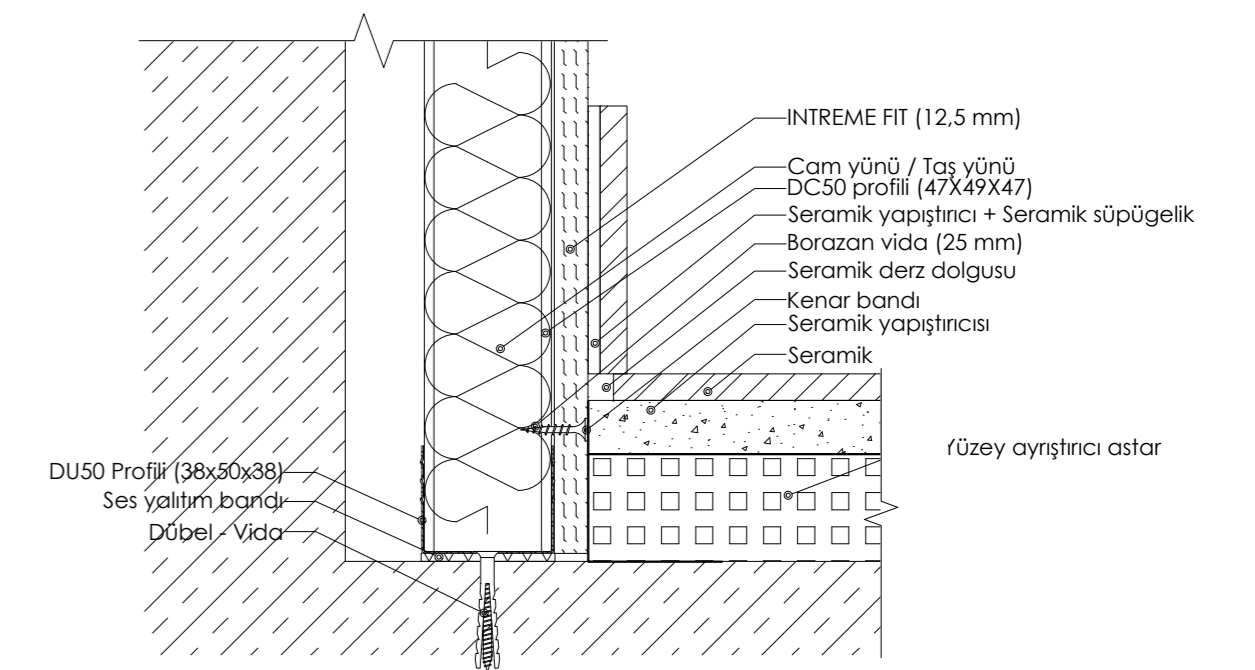


**DETAY 04: METAL İSKELETLİ GİYDİRME DUVAR (BÖLME DUVAR PROFİLLERİ İLE
DÖŞEME ÜZERİNE) SERAMİK DETAYI**

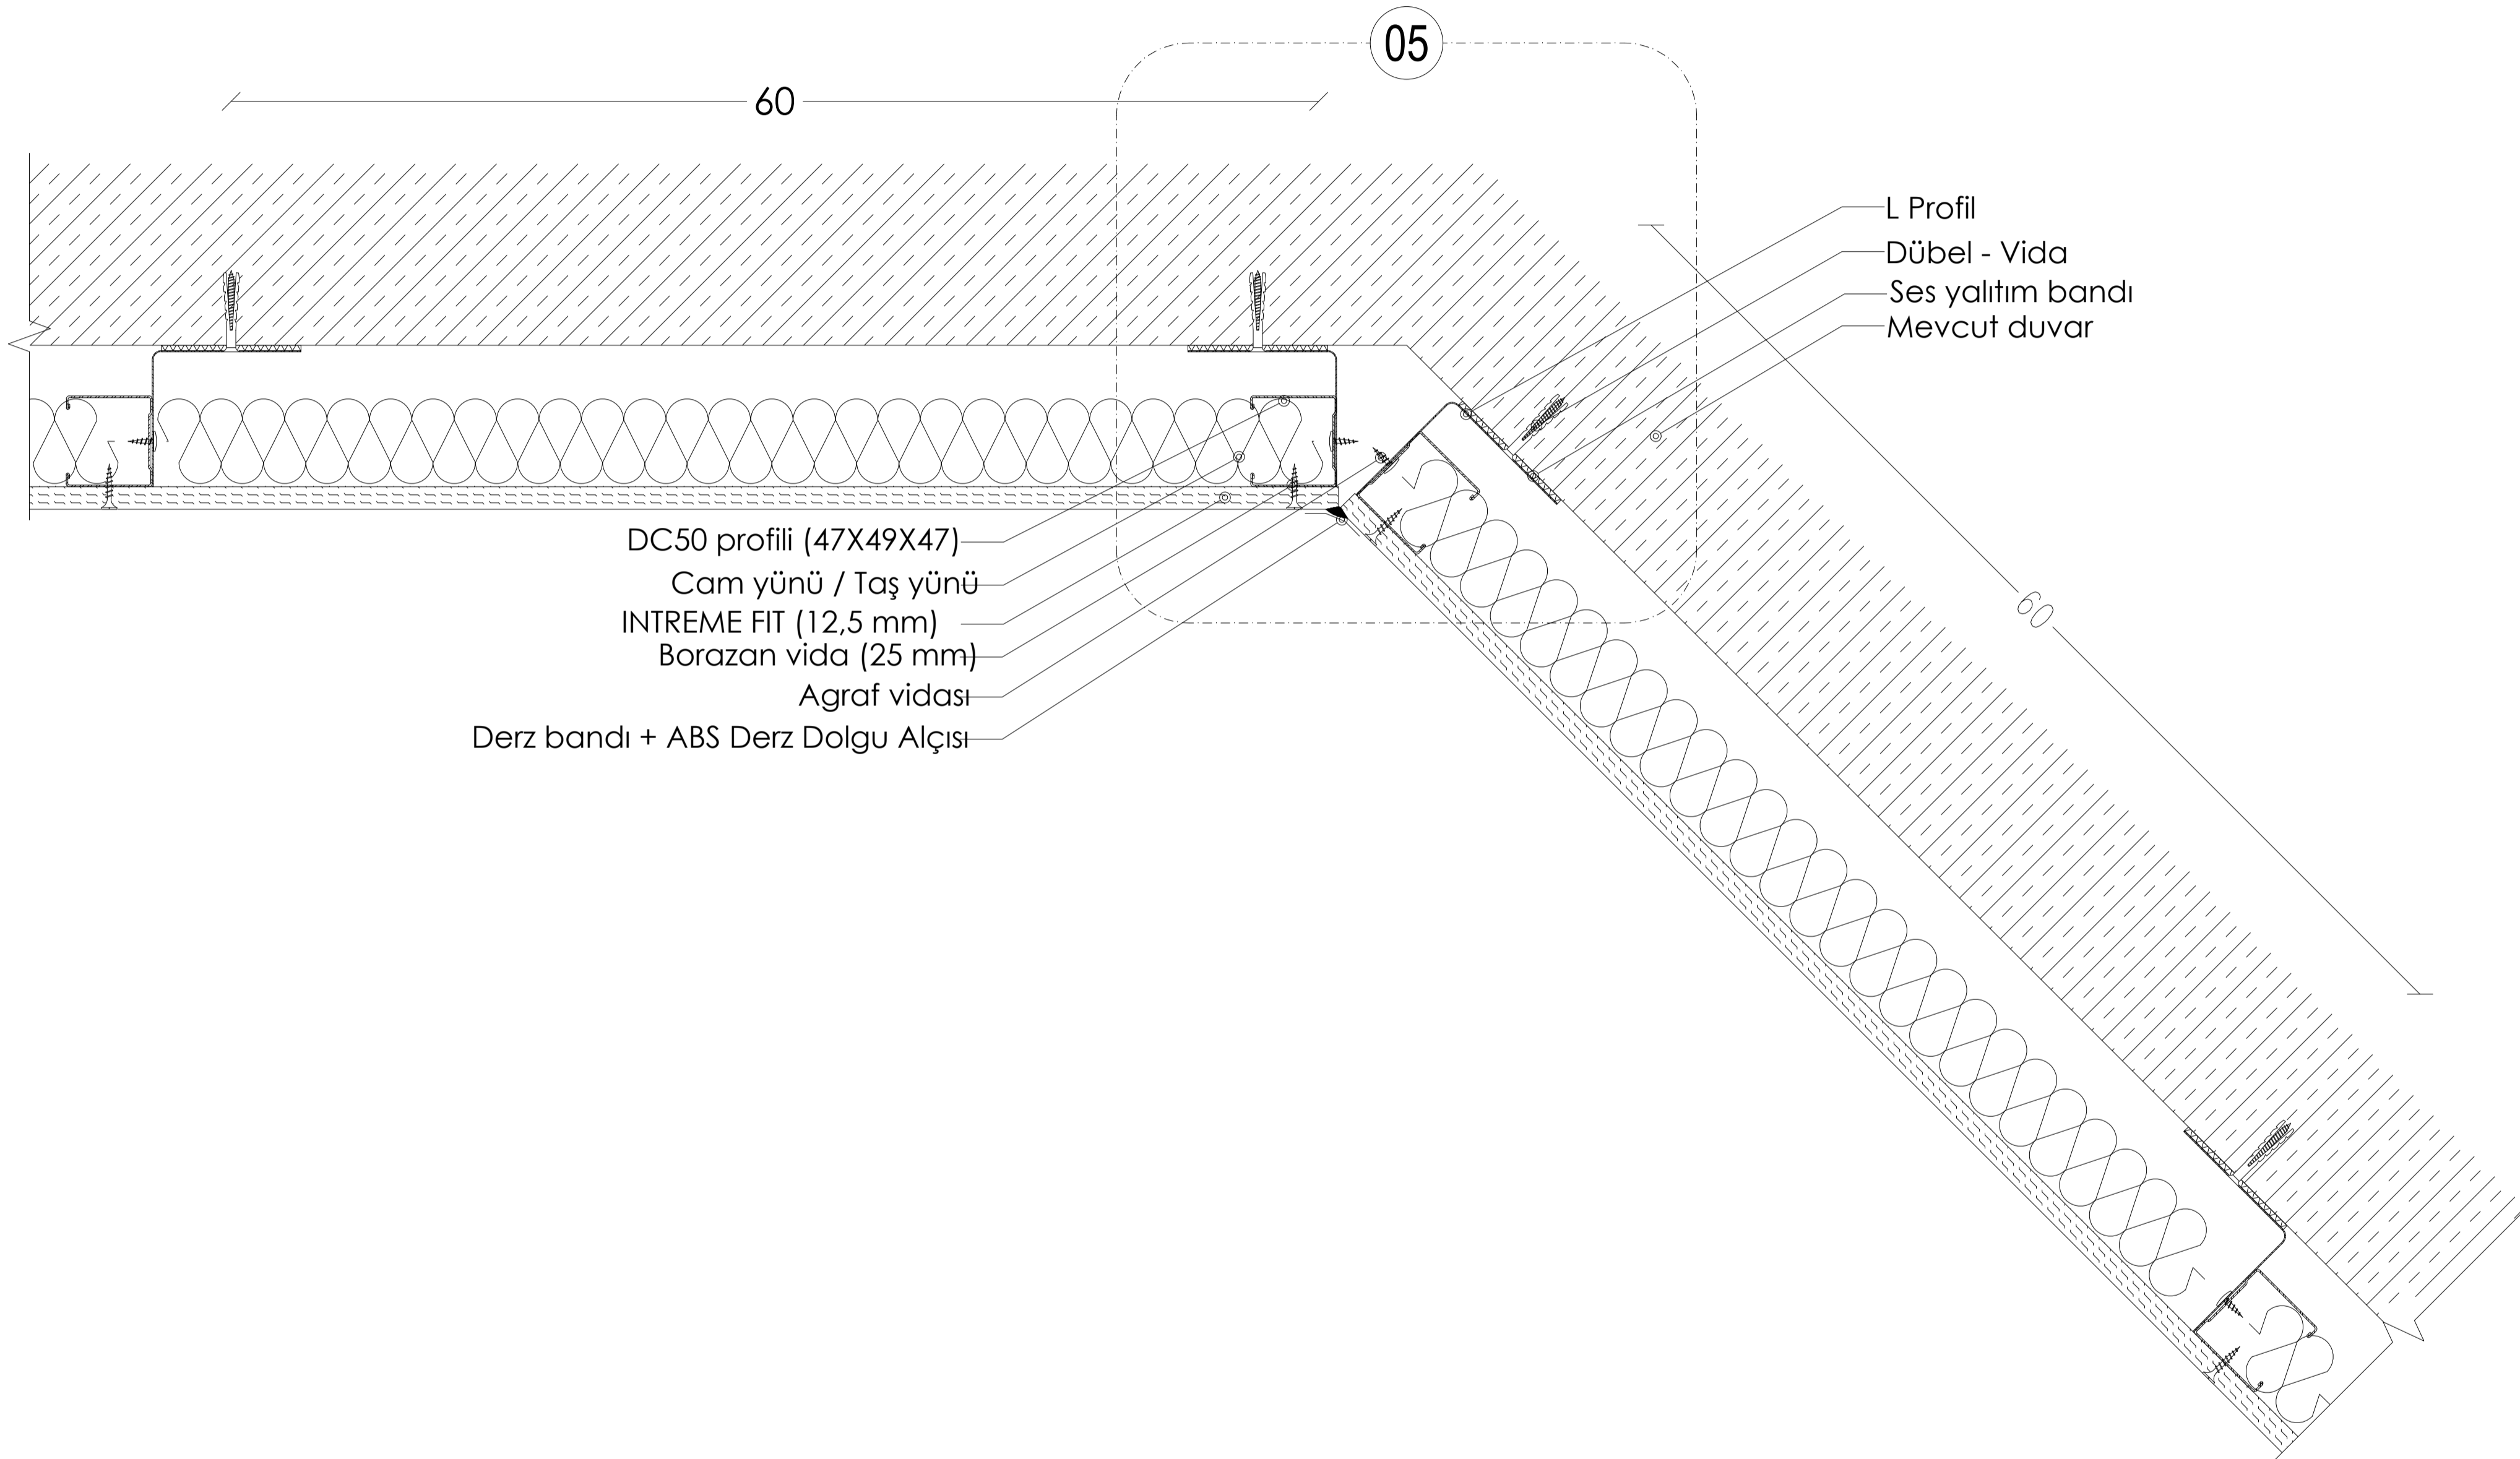

PLAN:PLAN: METAL İSKELETLİ GİYDİRME DUVAR (BÖLME DUVAR PROFİLLERİ İLE) 135° BİRLEŞİMİ

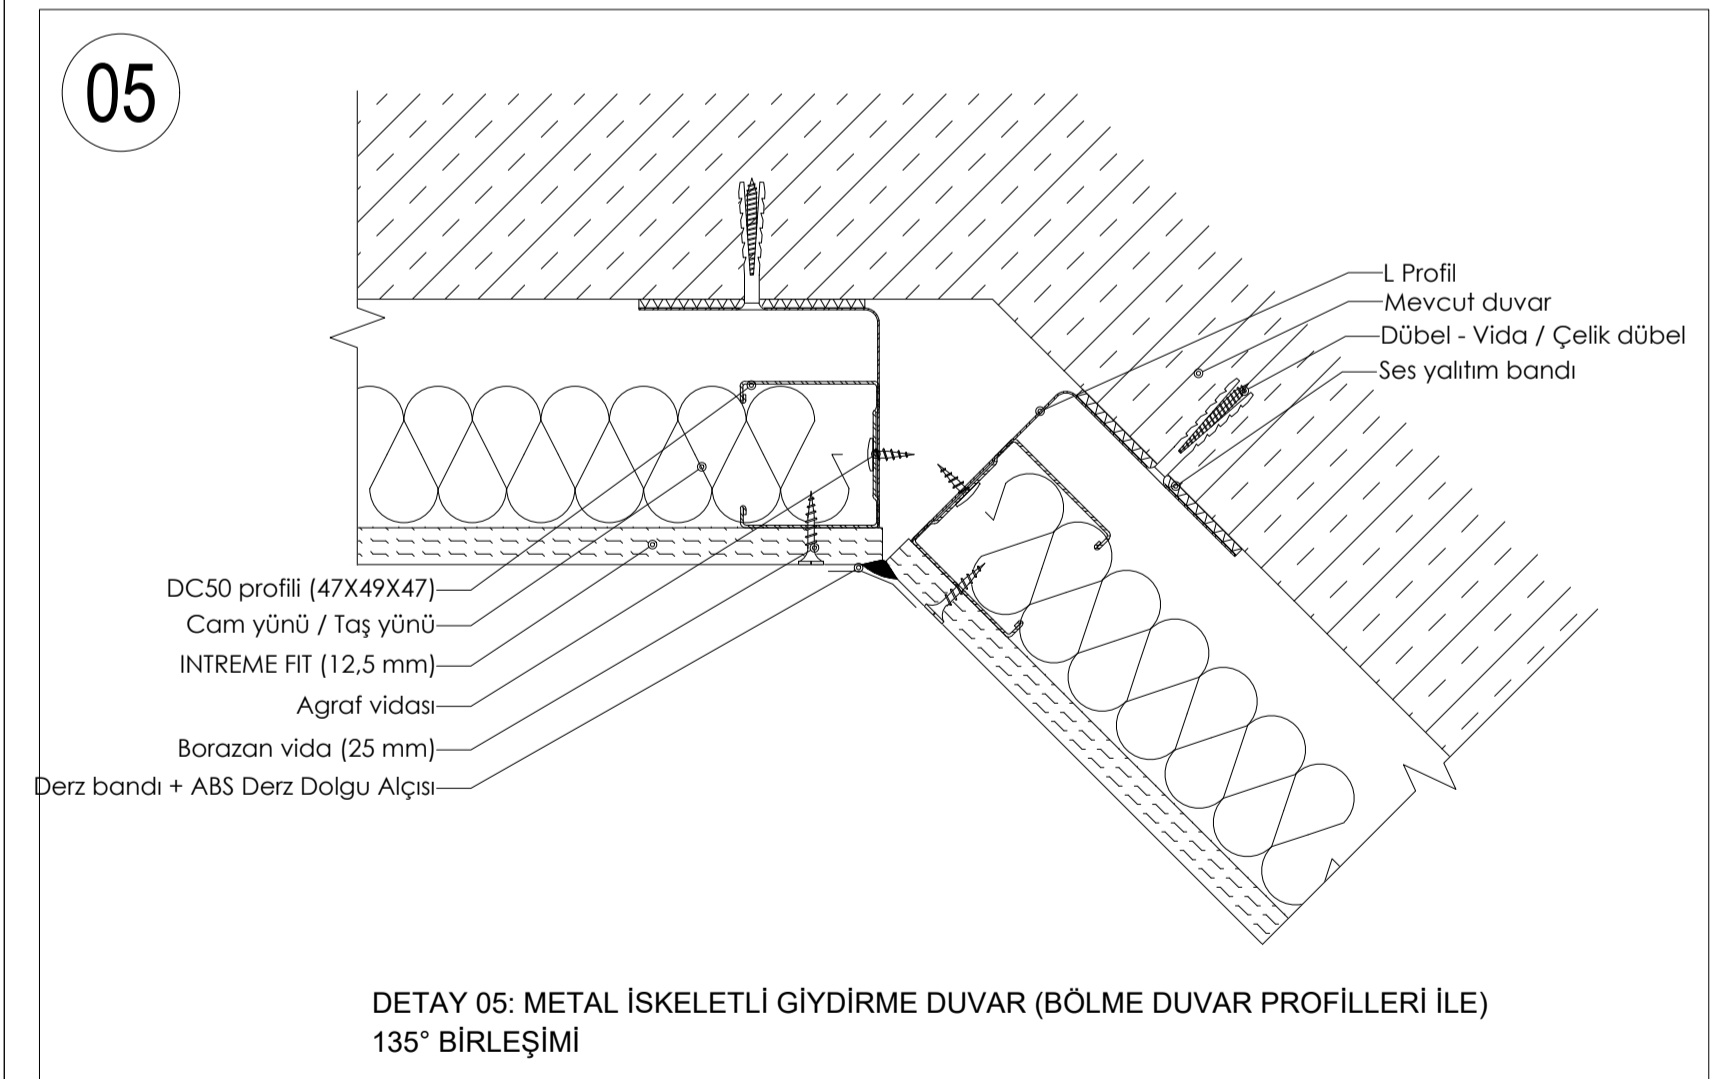

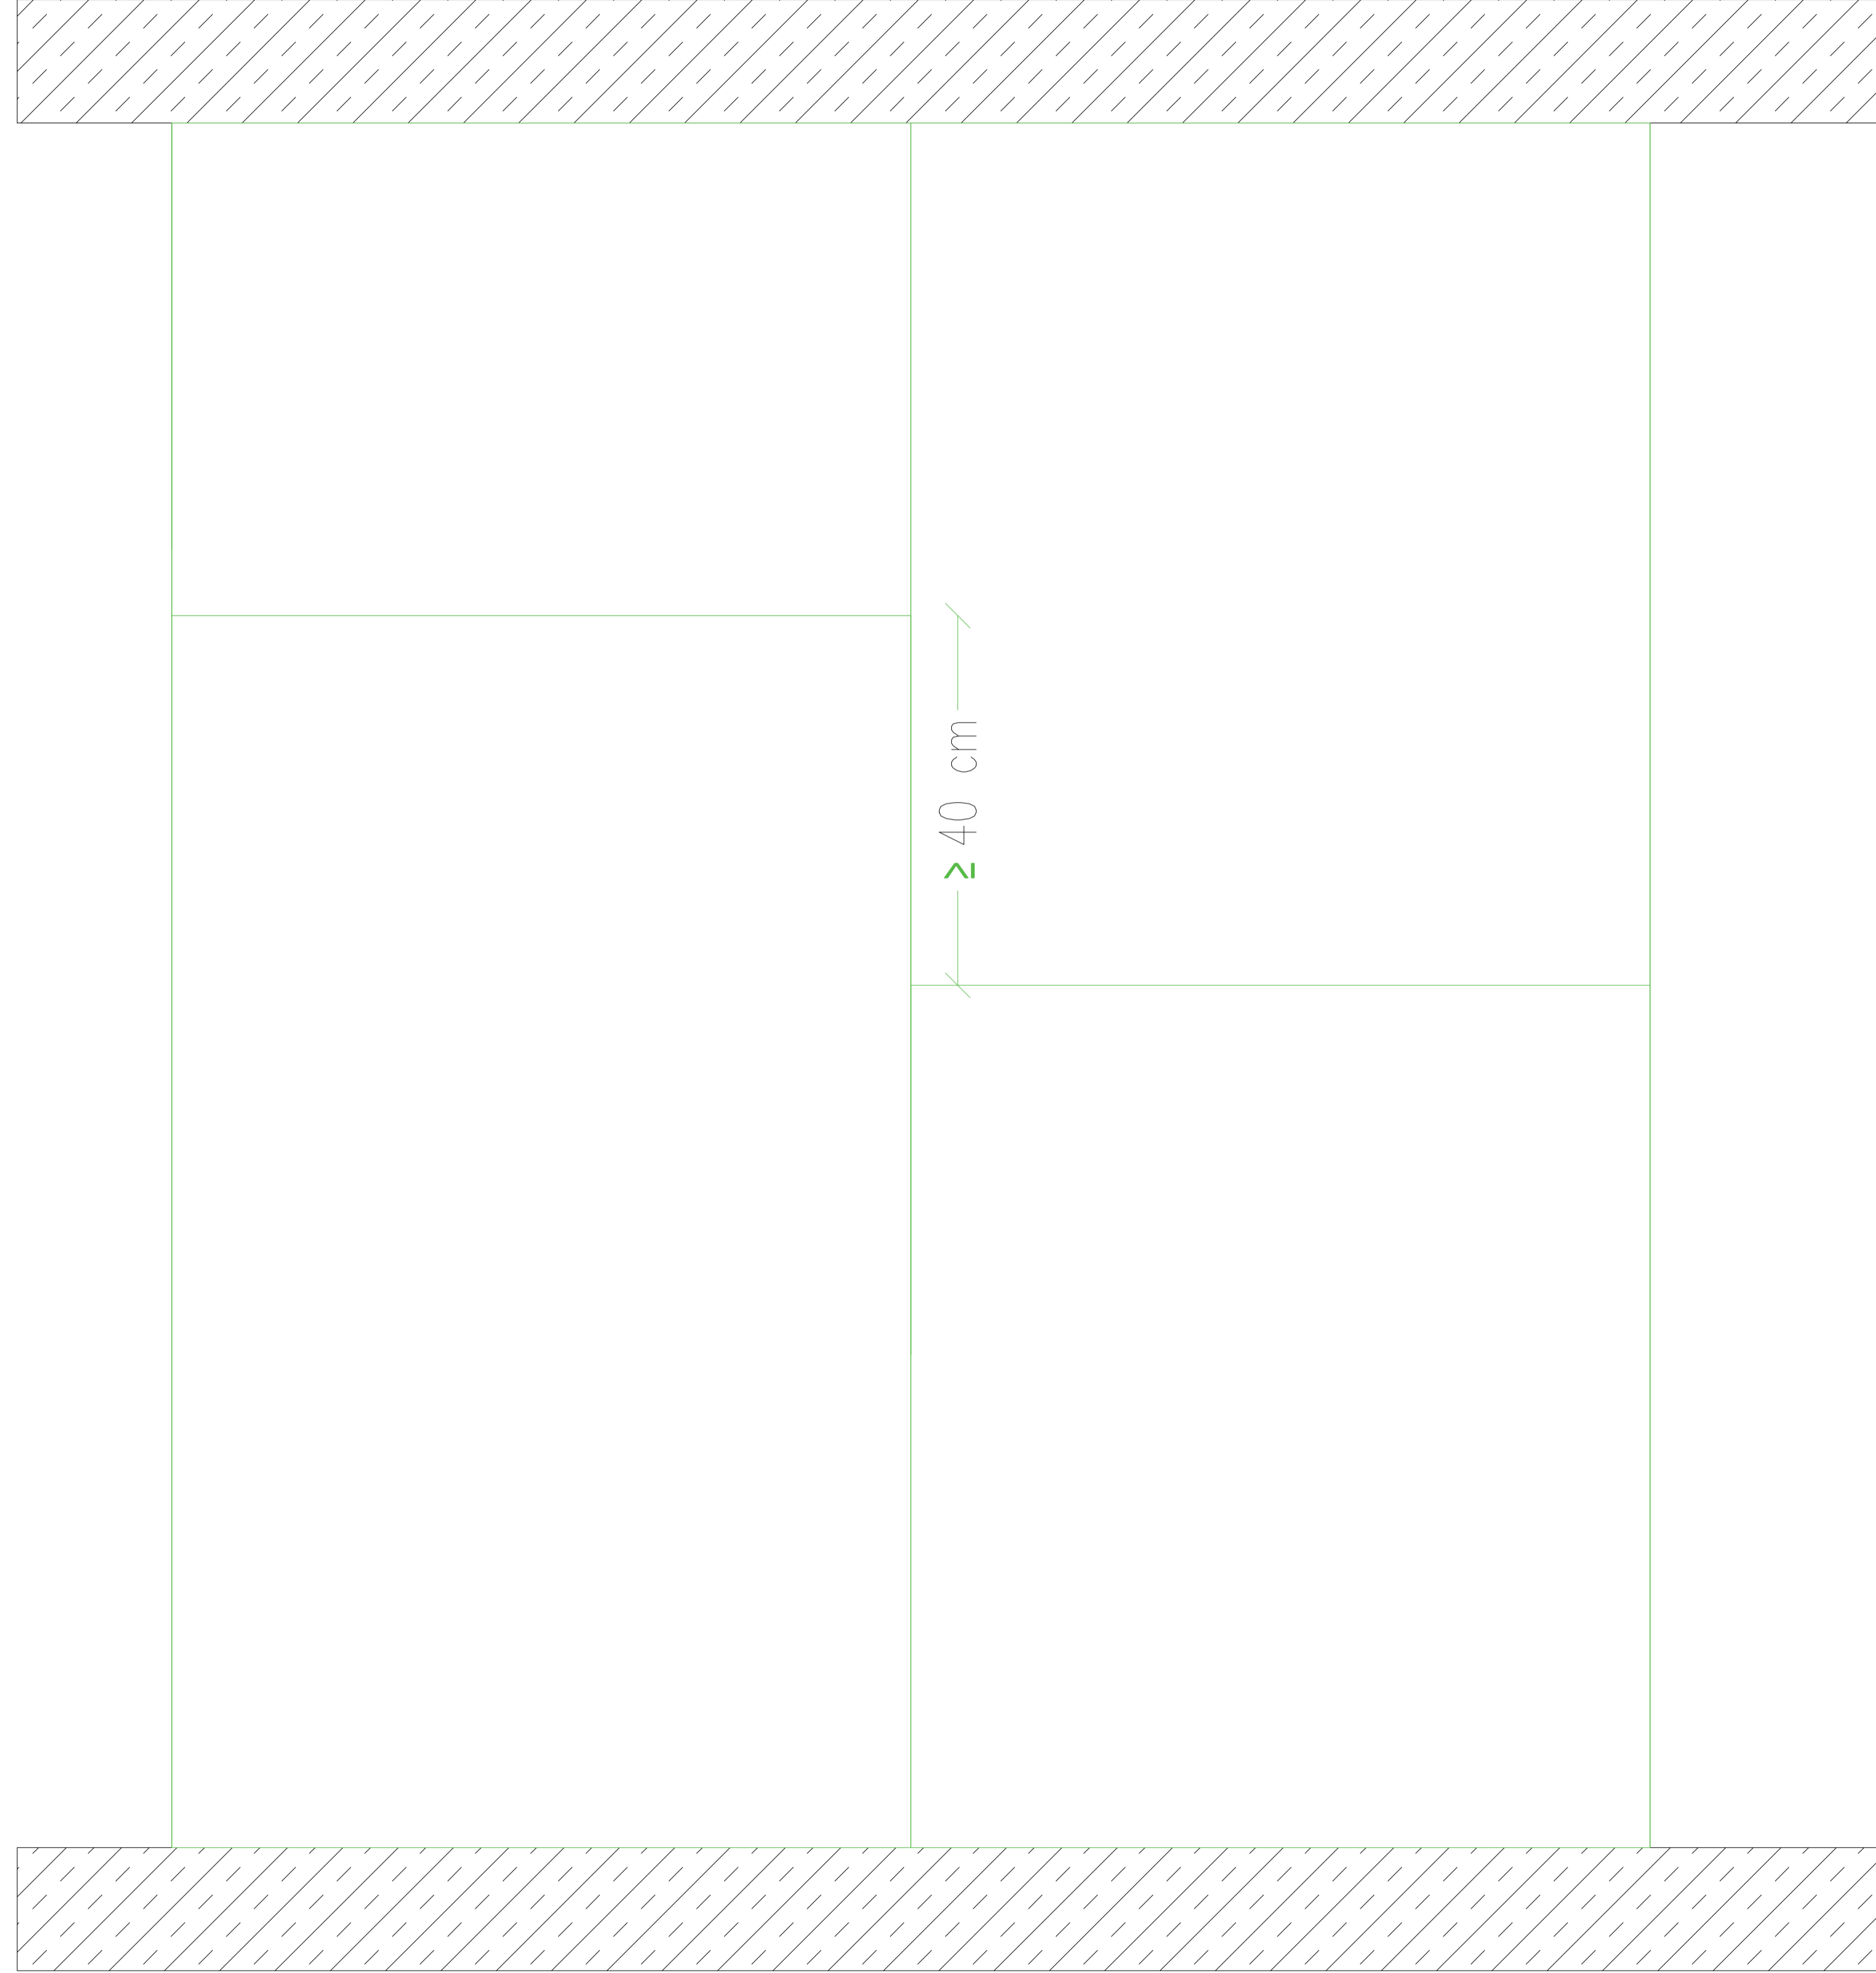

GÖRÜNÜŞ: İLK KAT INTREME FIT YERLEŞİMİ