




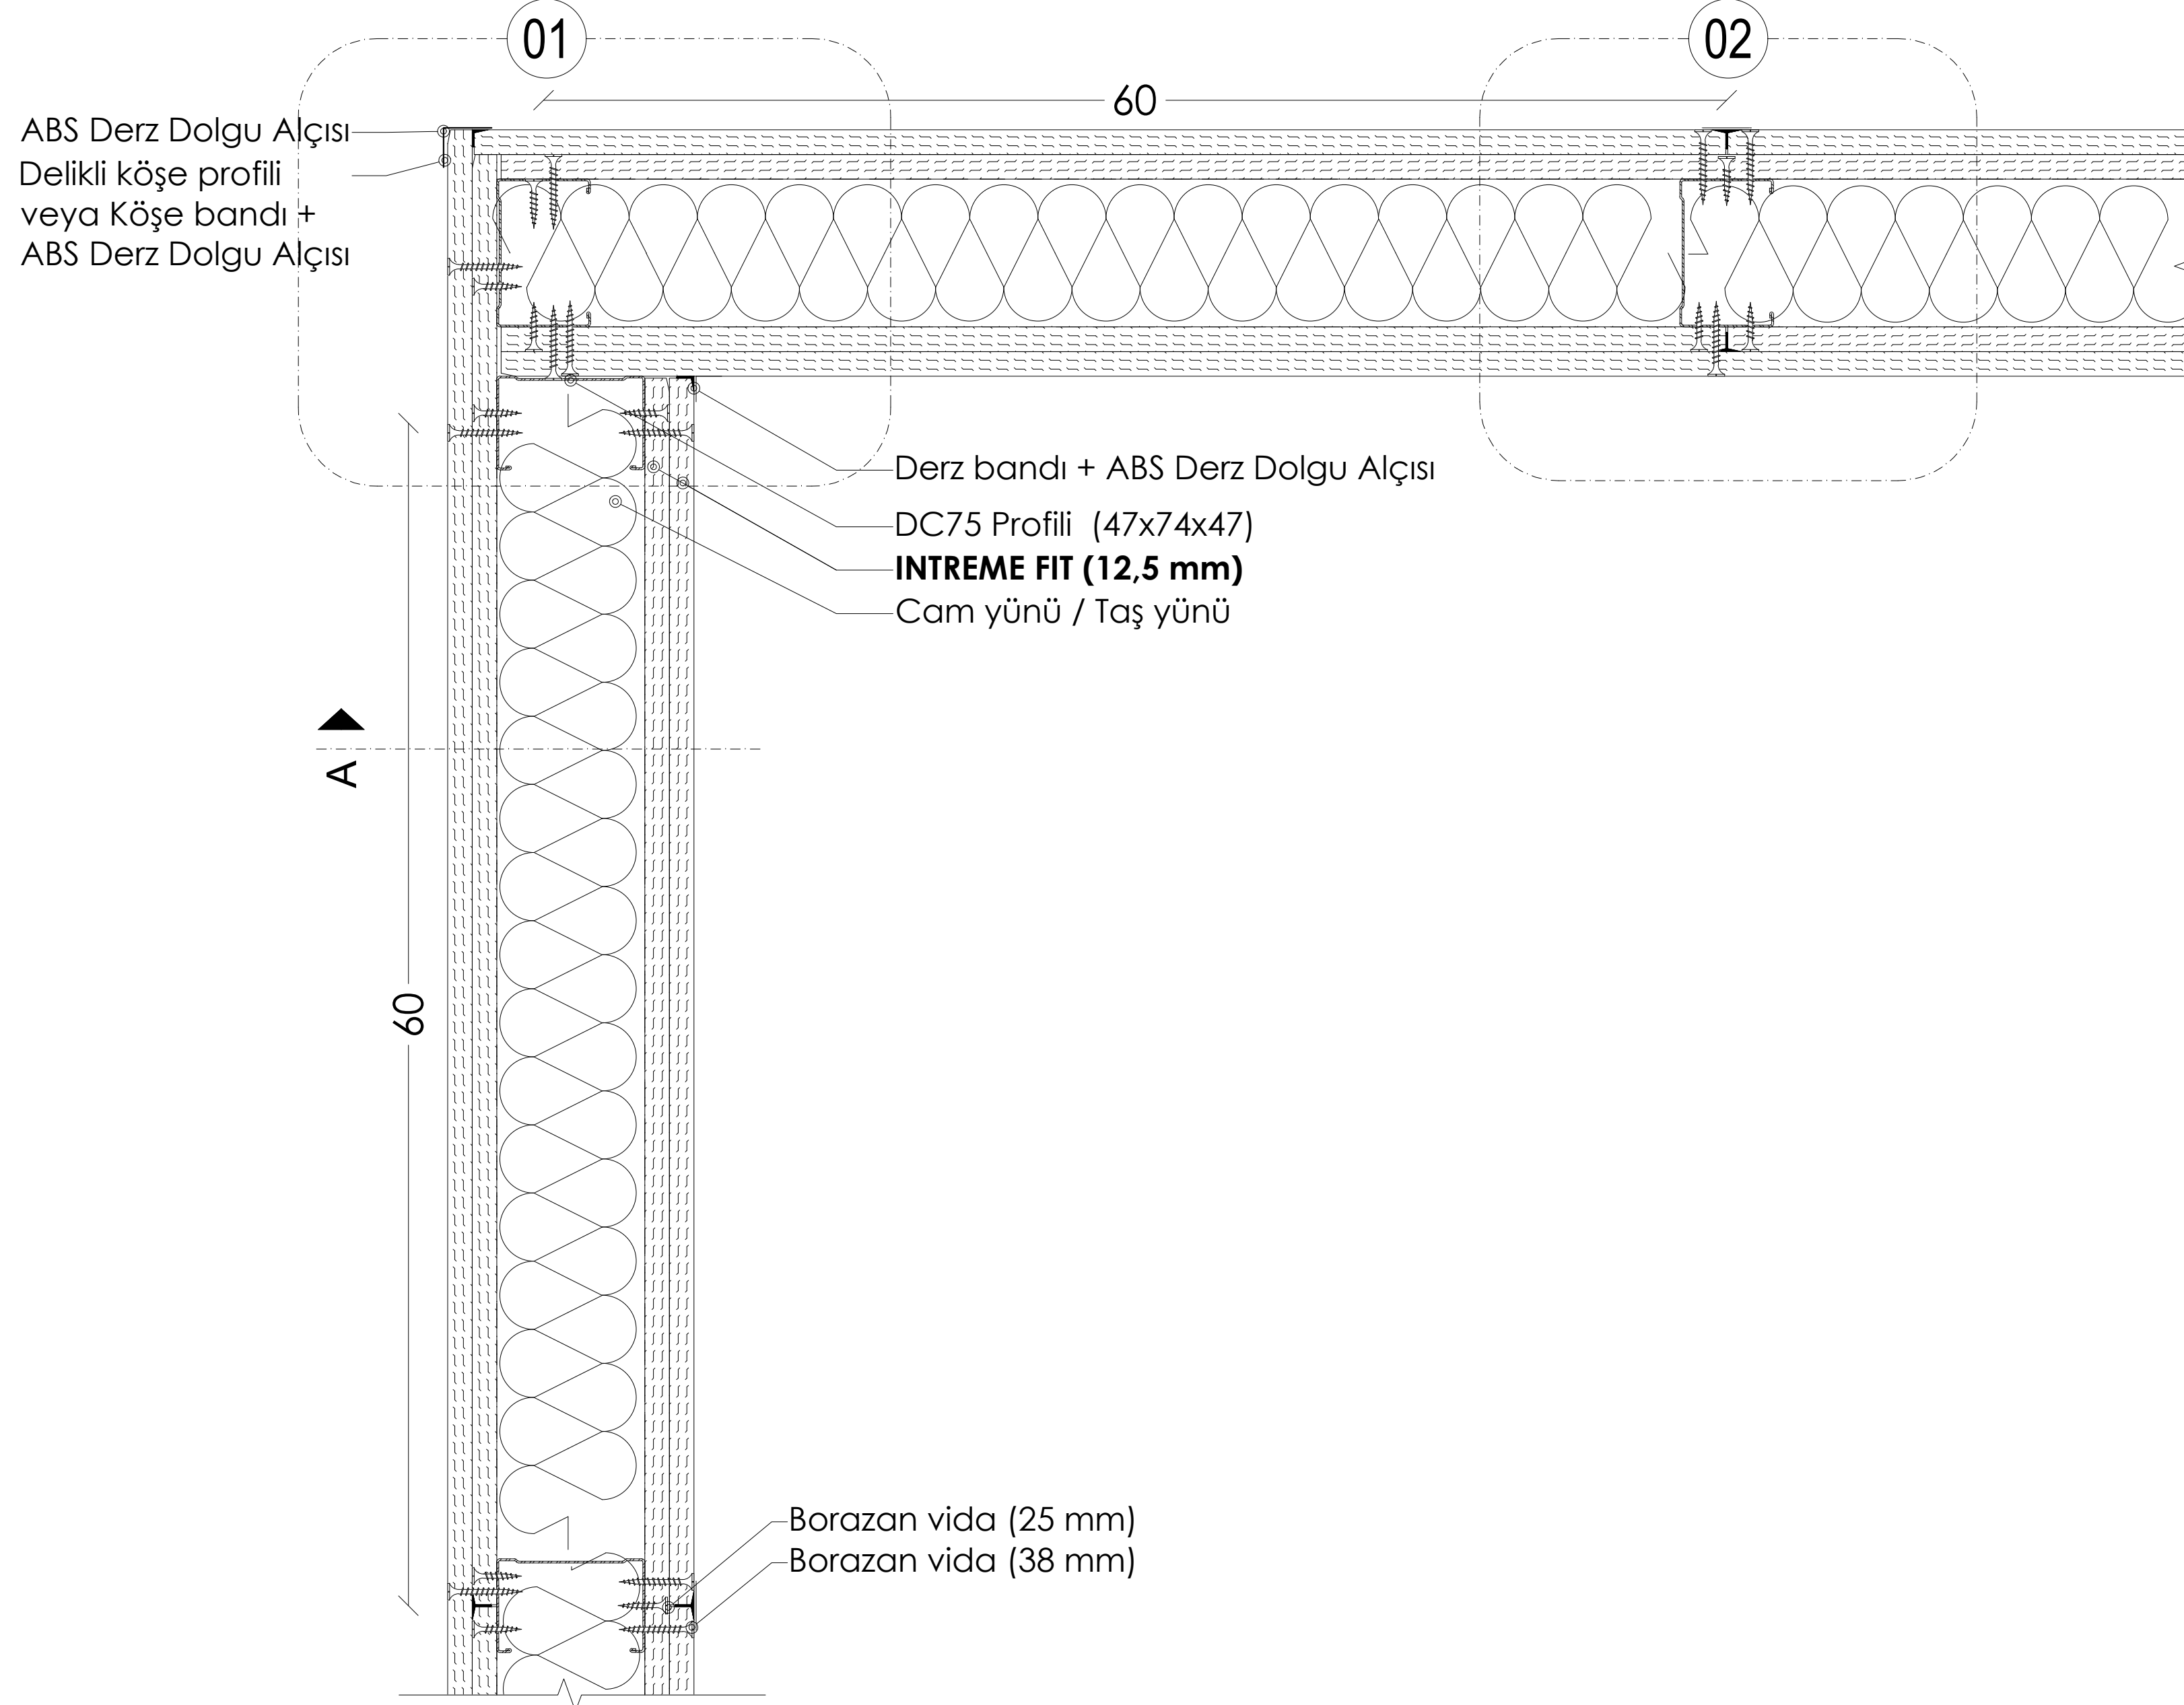

PLAN: TEK İSKELET SİSTEMİ KÖŞE BİRLEŞİMİ

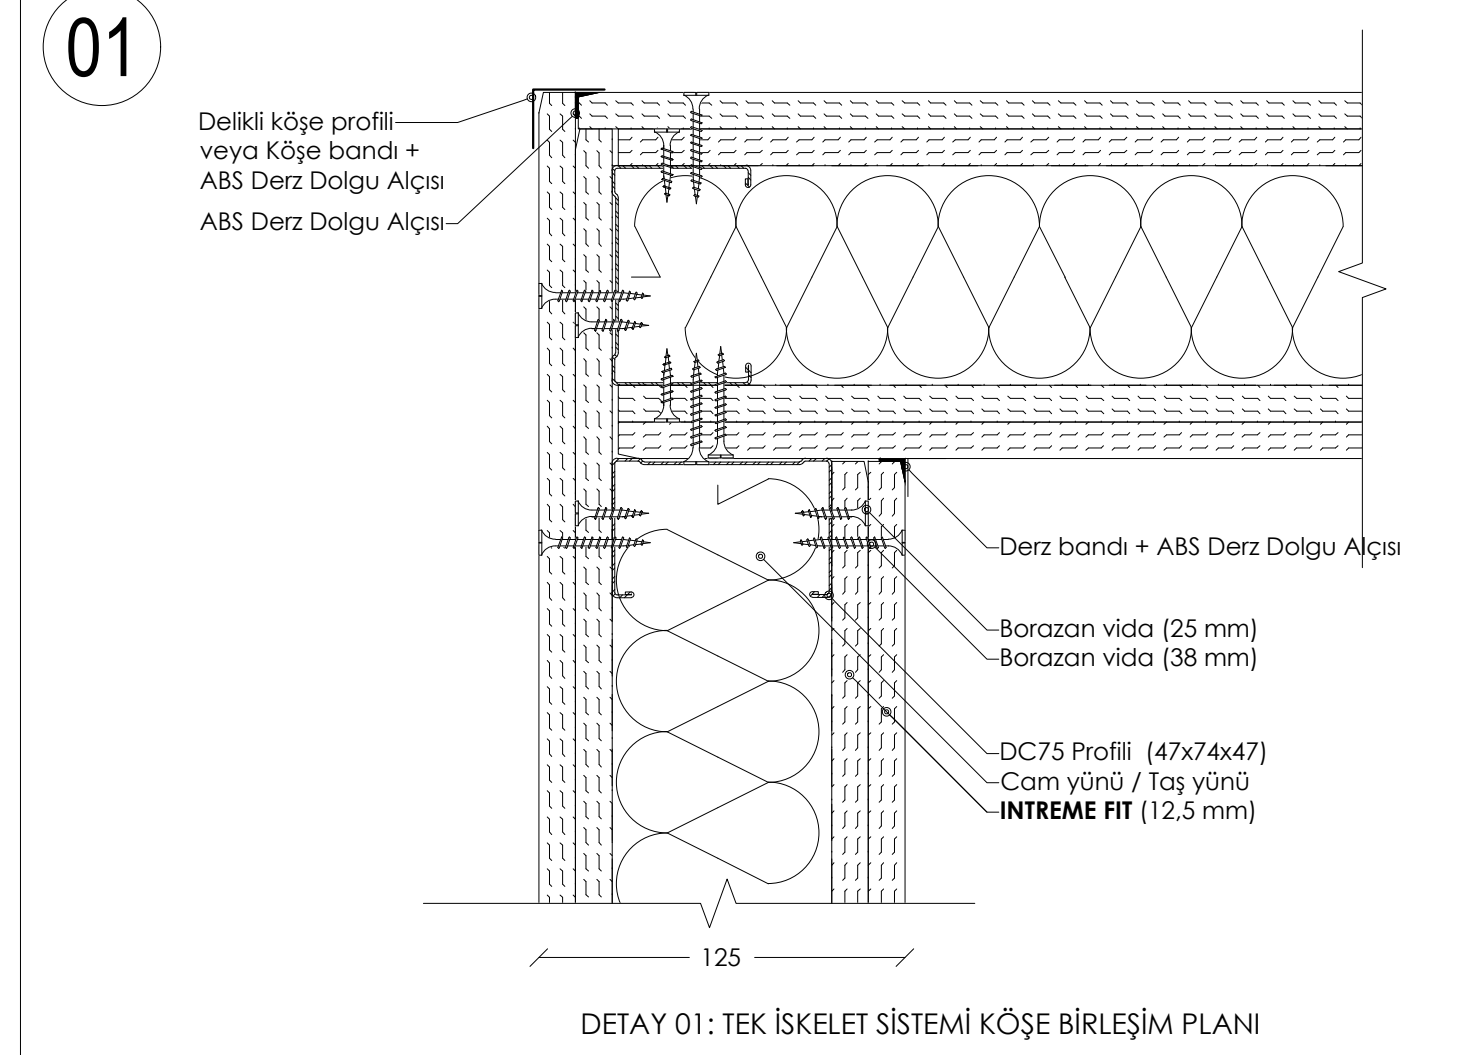


DETAY 01: TEK İSKELET SİSTEMİ KÖŞE BİRLEŞİM PLANI

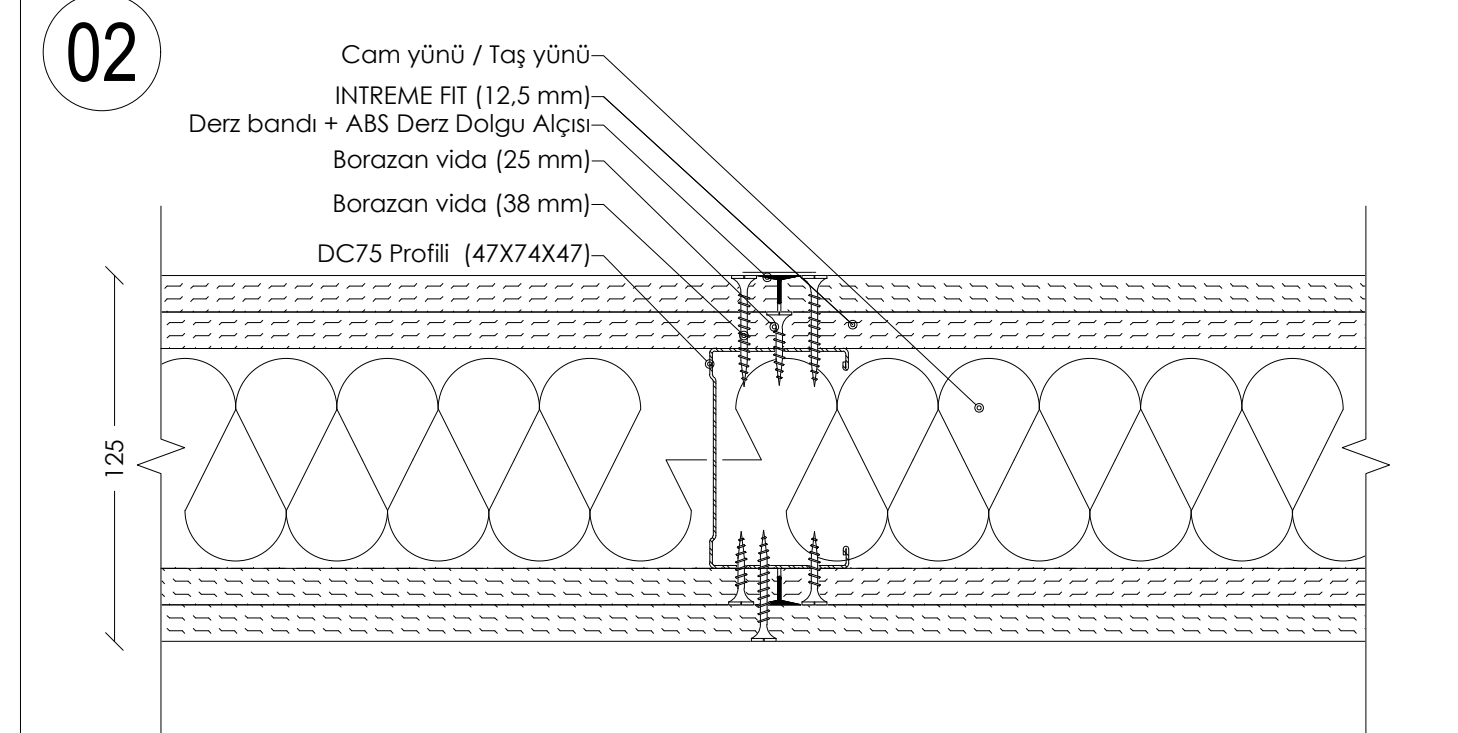


DETAY 02: TEK İSKELET SİSTEMİ BİRLEŞİM PLANI



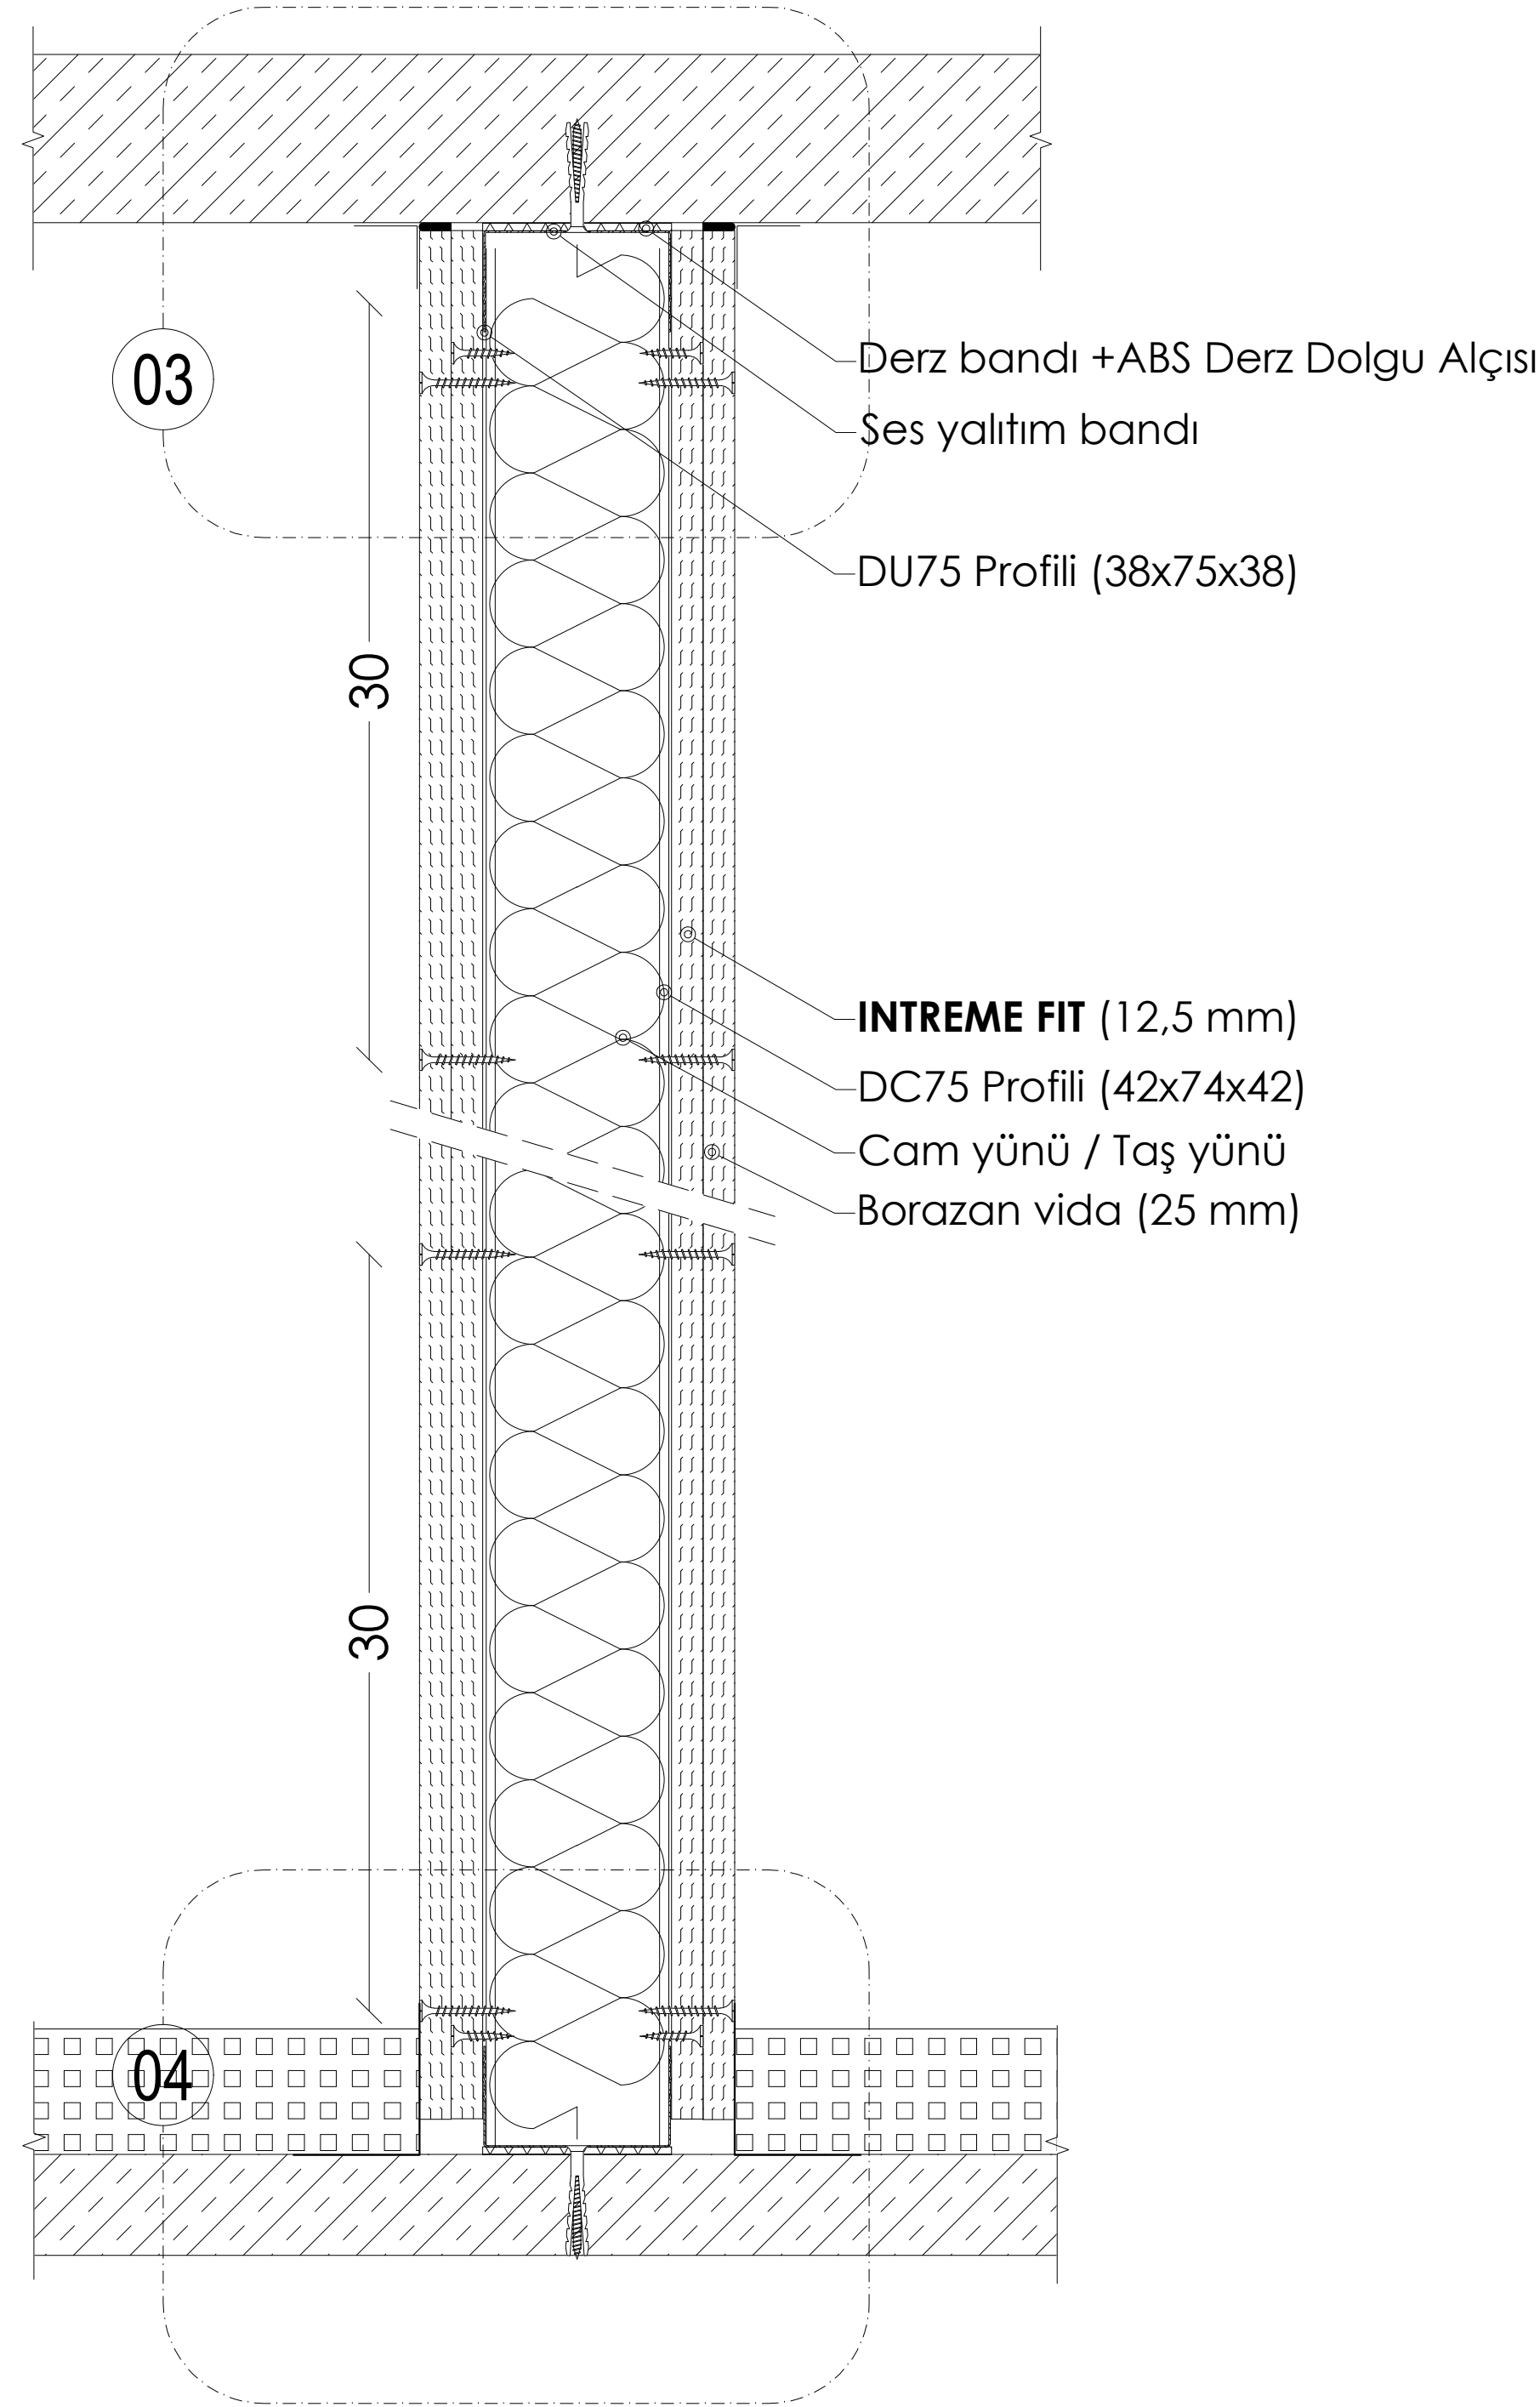


KESİT A: TEK İSKELET SİSTEMİ

03

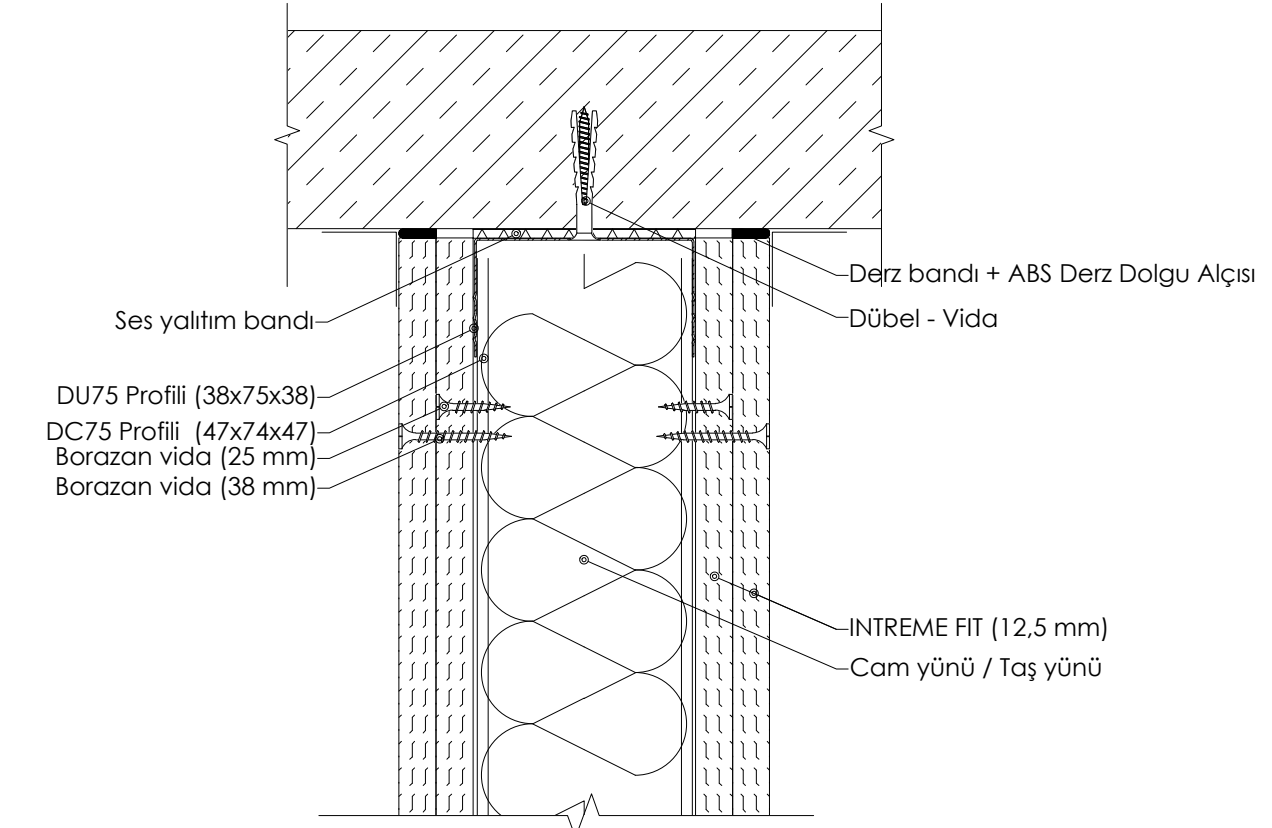


DETAY 03: TEK İSKELET SİSTEMİ TAVAN BİRLEŞİM KESİTİ

04

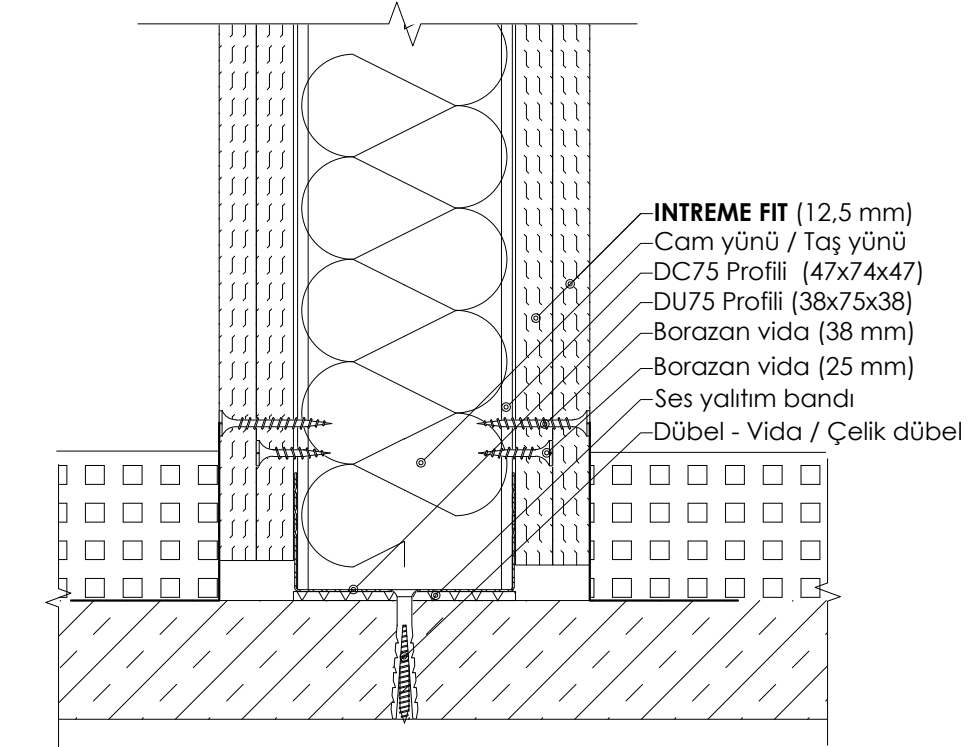


DETAY 04: TEK İSKELET SİSTEMİ ZEMİN BİRLEŞİM KESİTİ



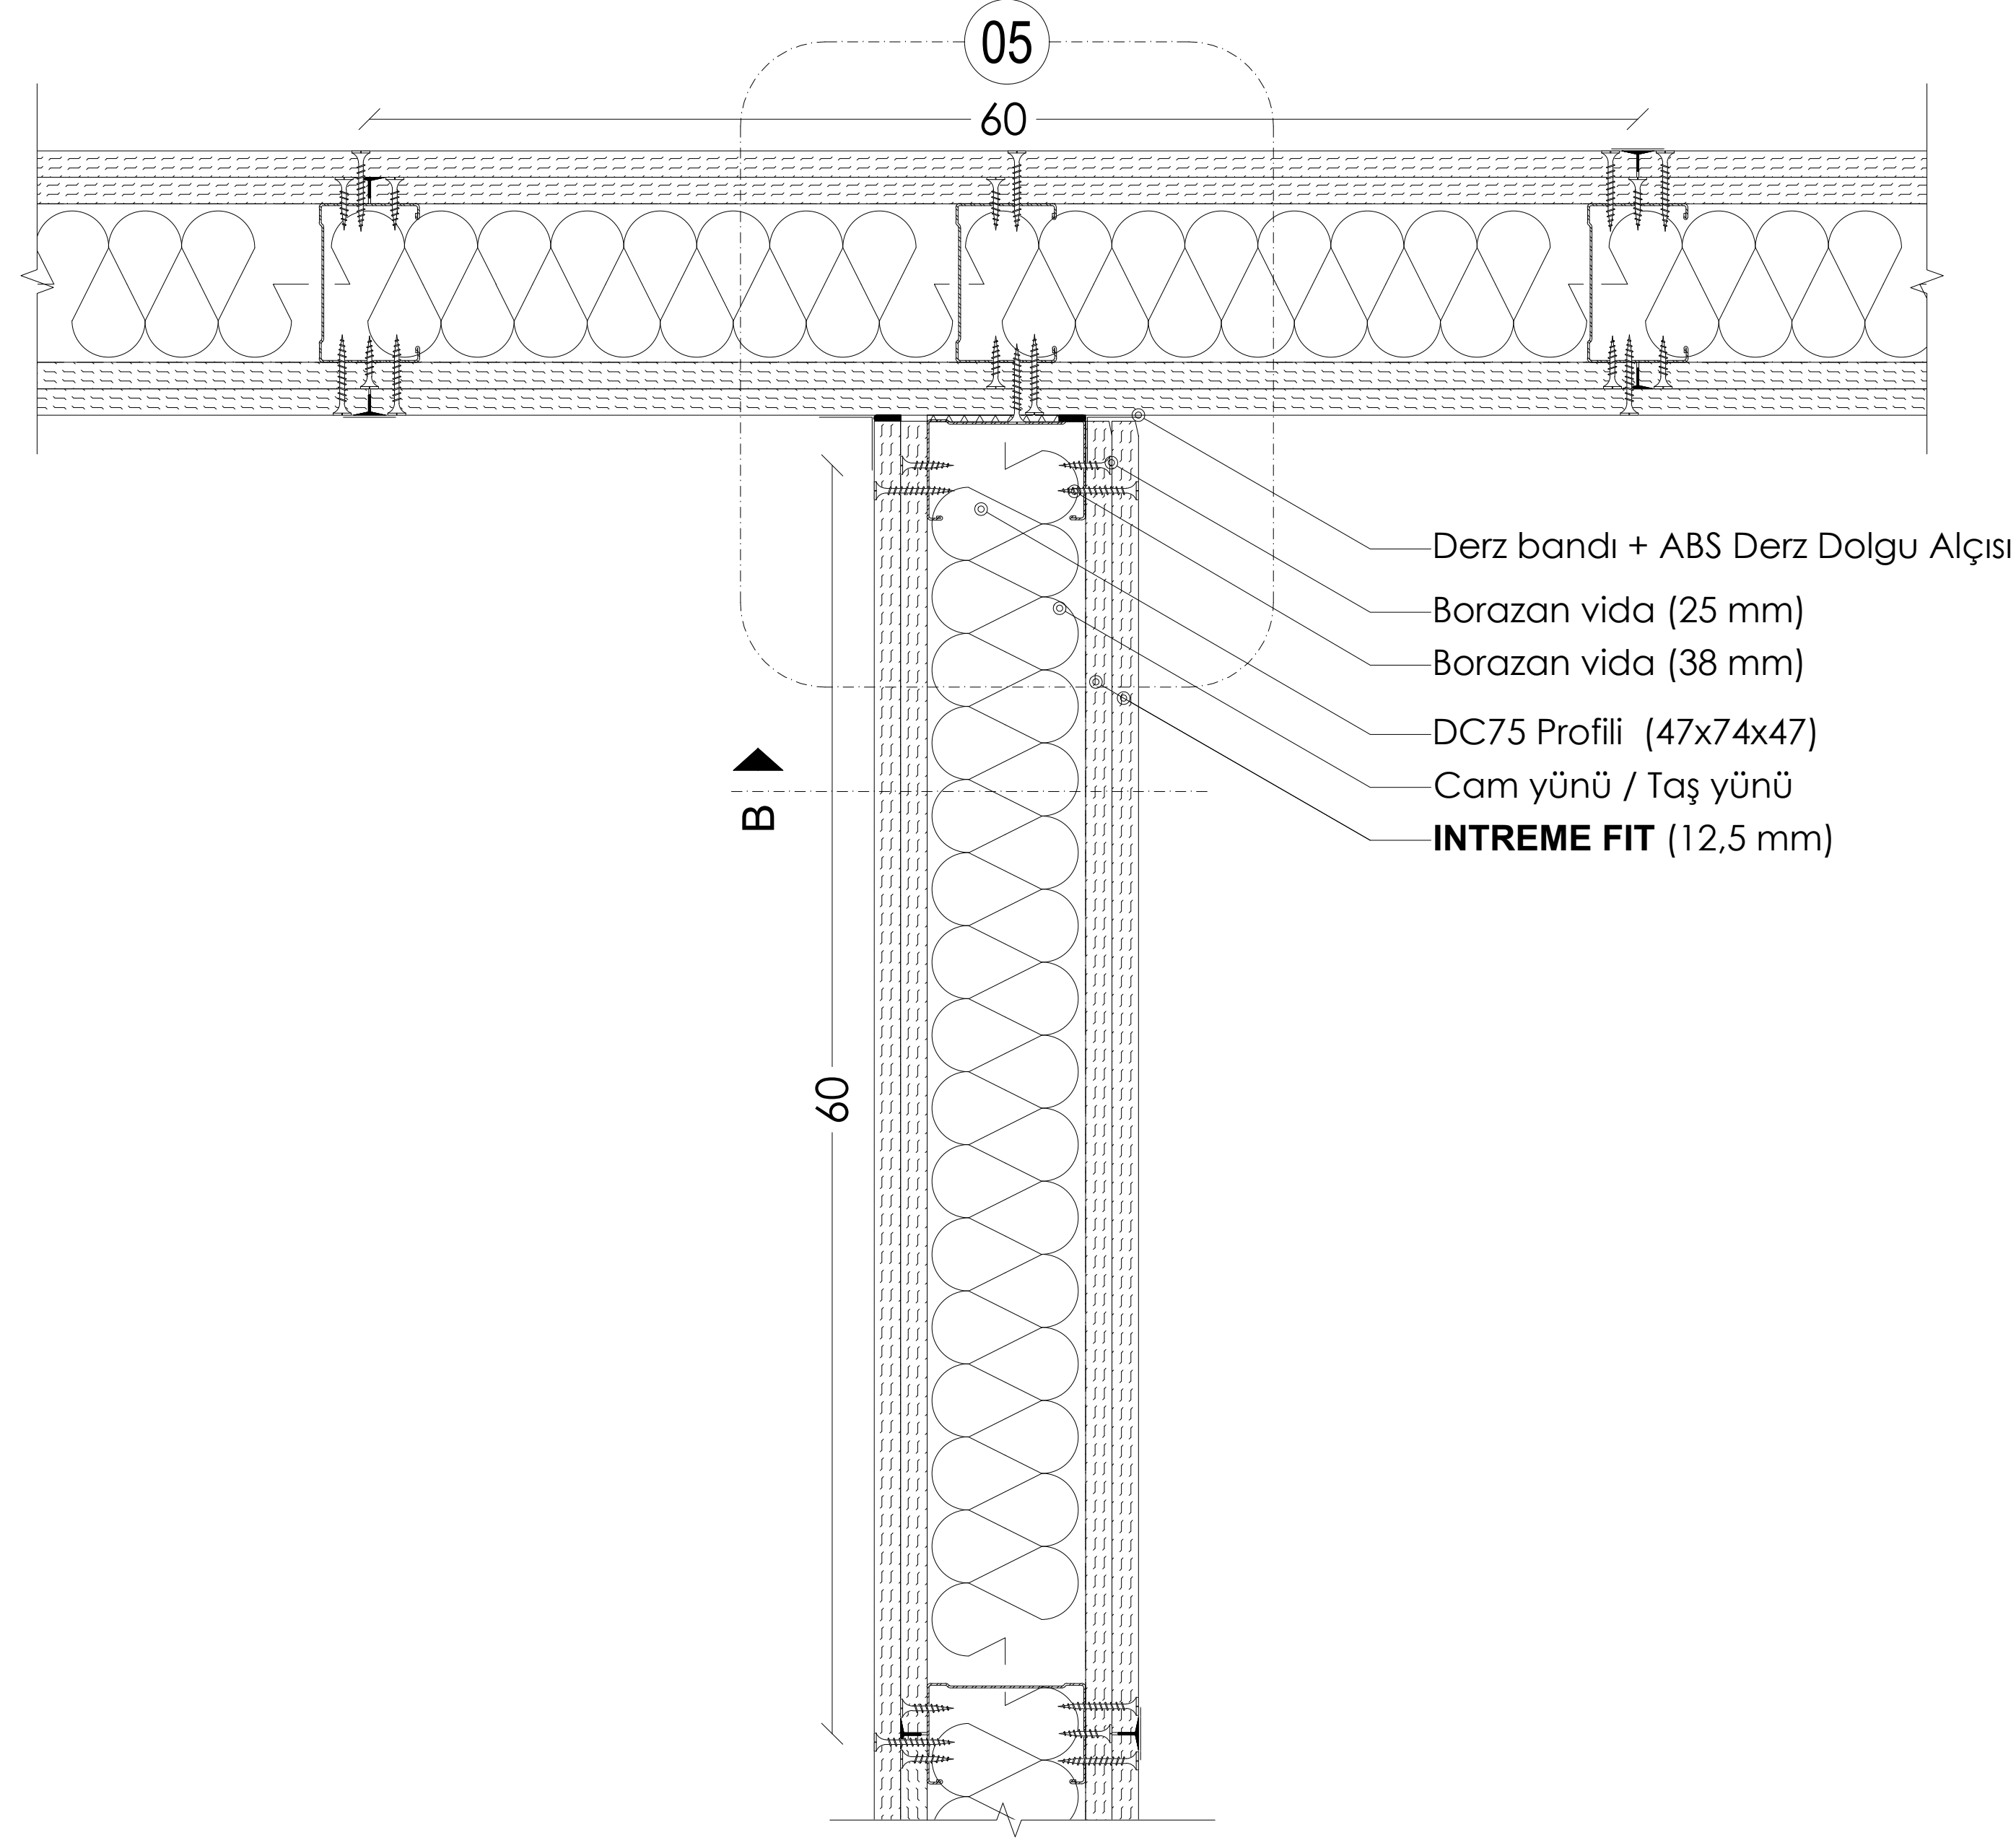


PLAN: TEK İSKELET SİSTEMİ KÖŞE BİRLEŞİMİ

05

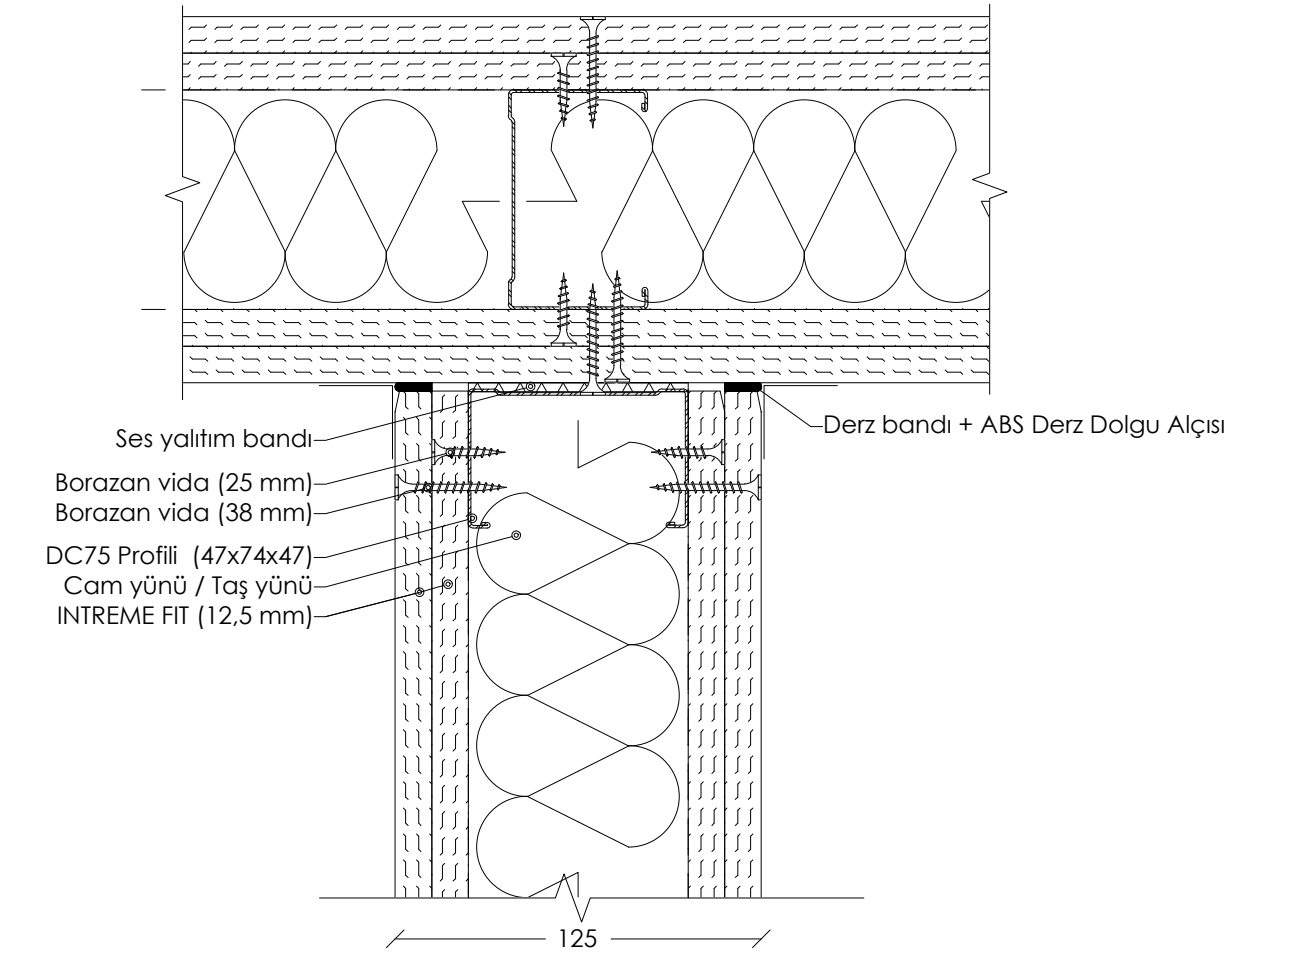


DETAY 05: TEK İSKELET SİSTEMİ BİRLEŞİM PLANI



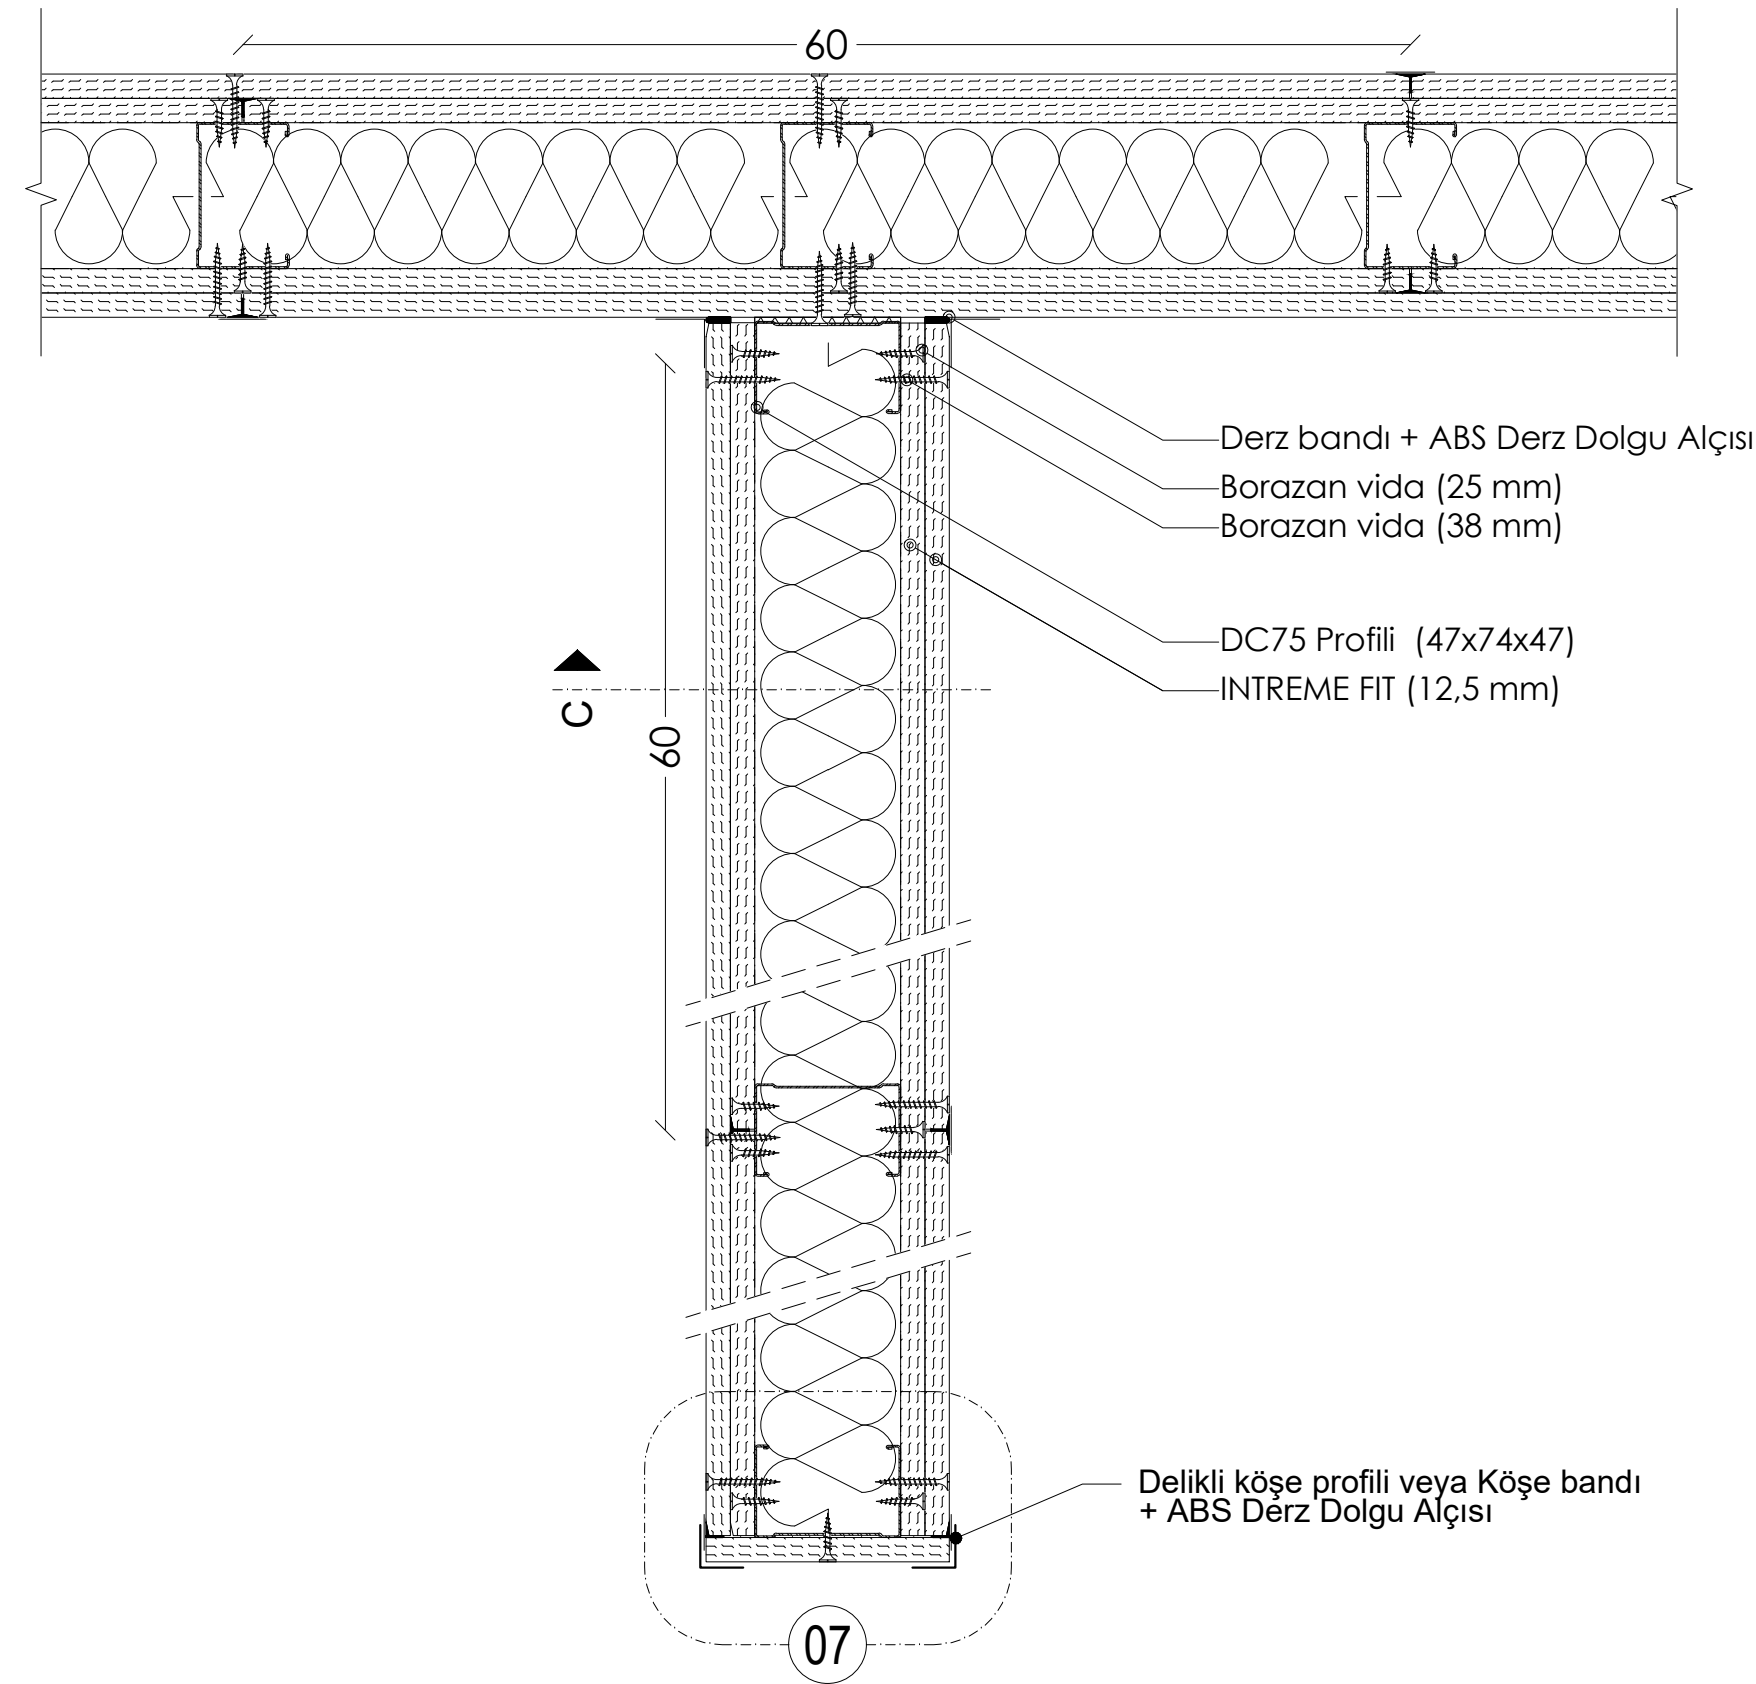


PLAN: TEK İSKELET SİSTEMİ DİŞ DUVAR

07

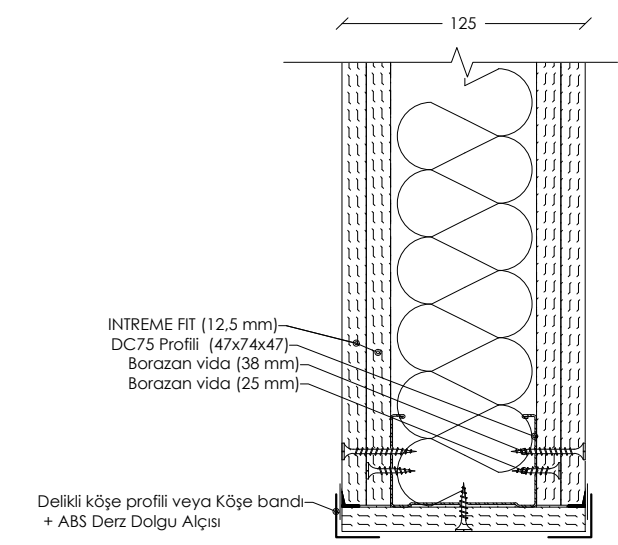


DETAY 07: TEK İSKELET SİSTEMİ DİŞ DUVAR PLANI

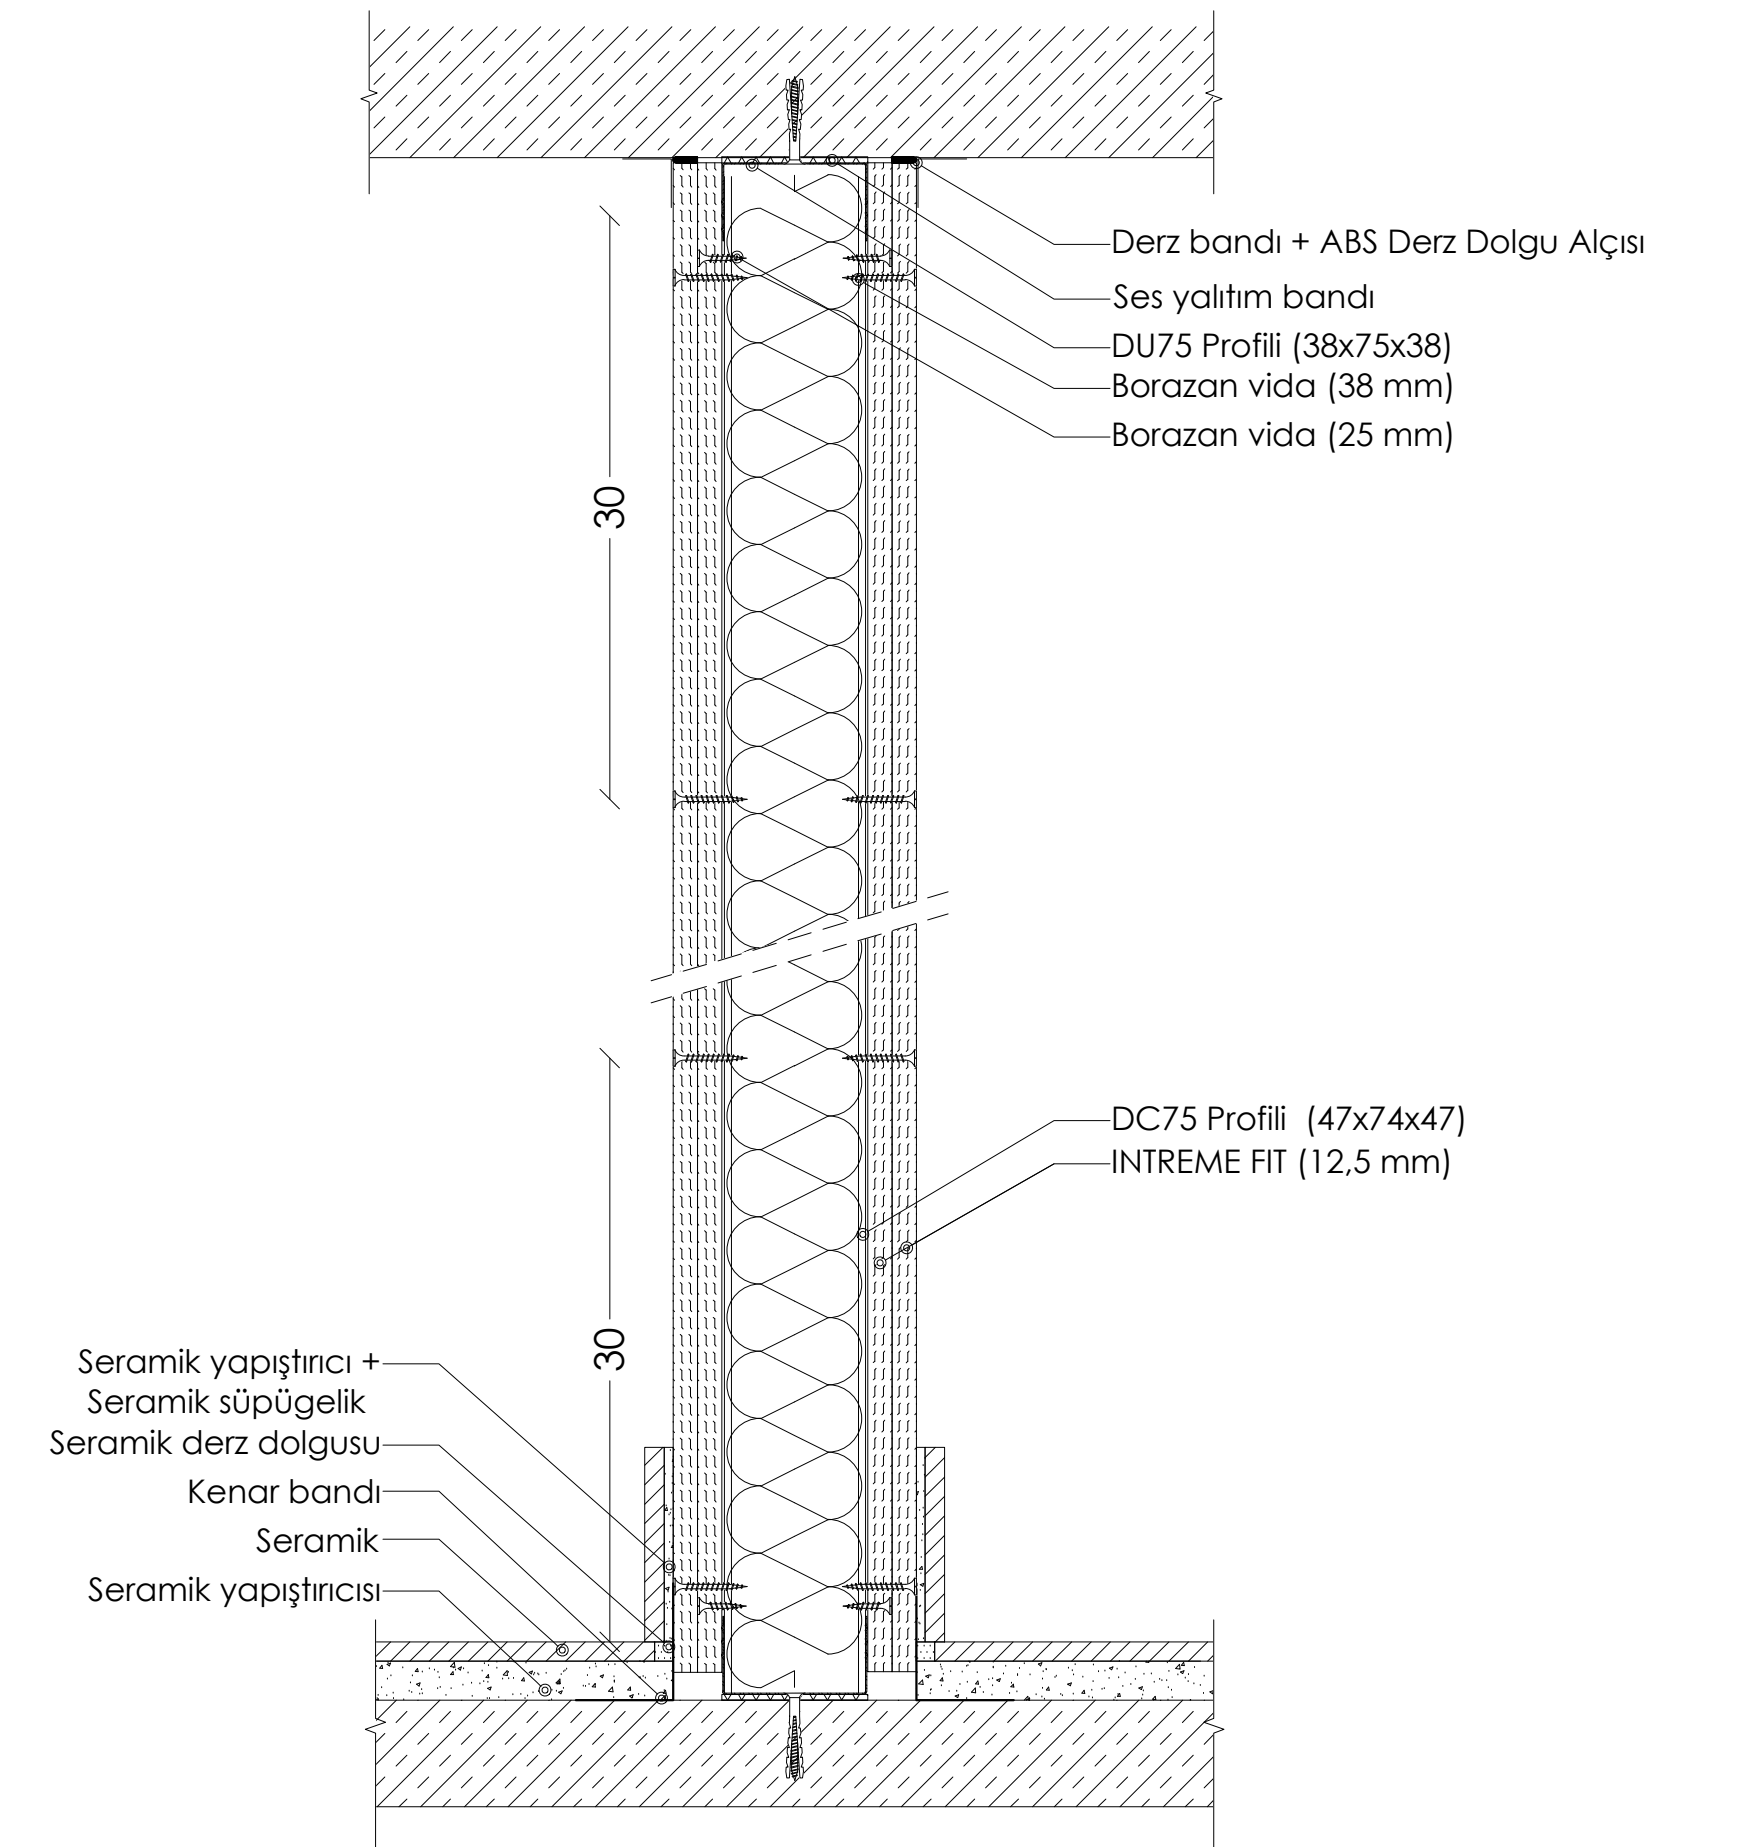


KESİT C: TEK İSKELET SİSTEMİ SERAMİK ZEMİN



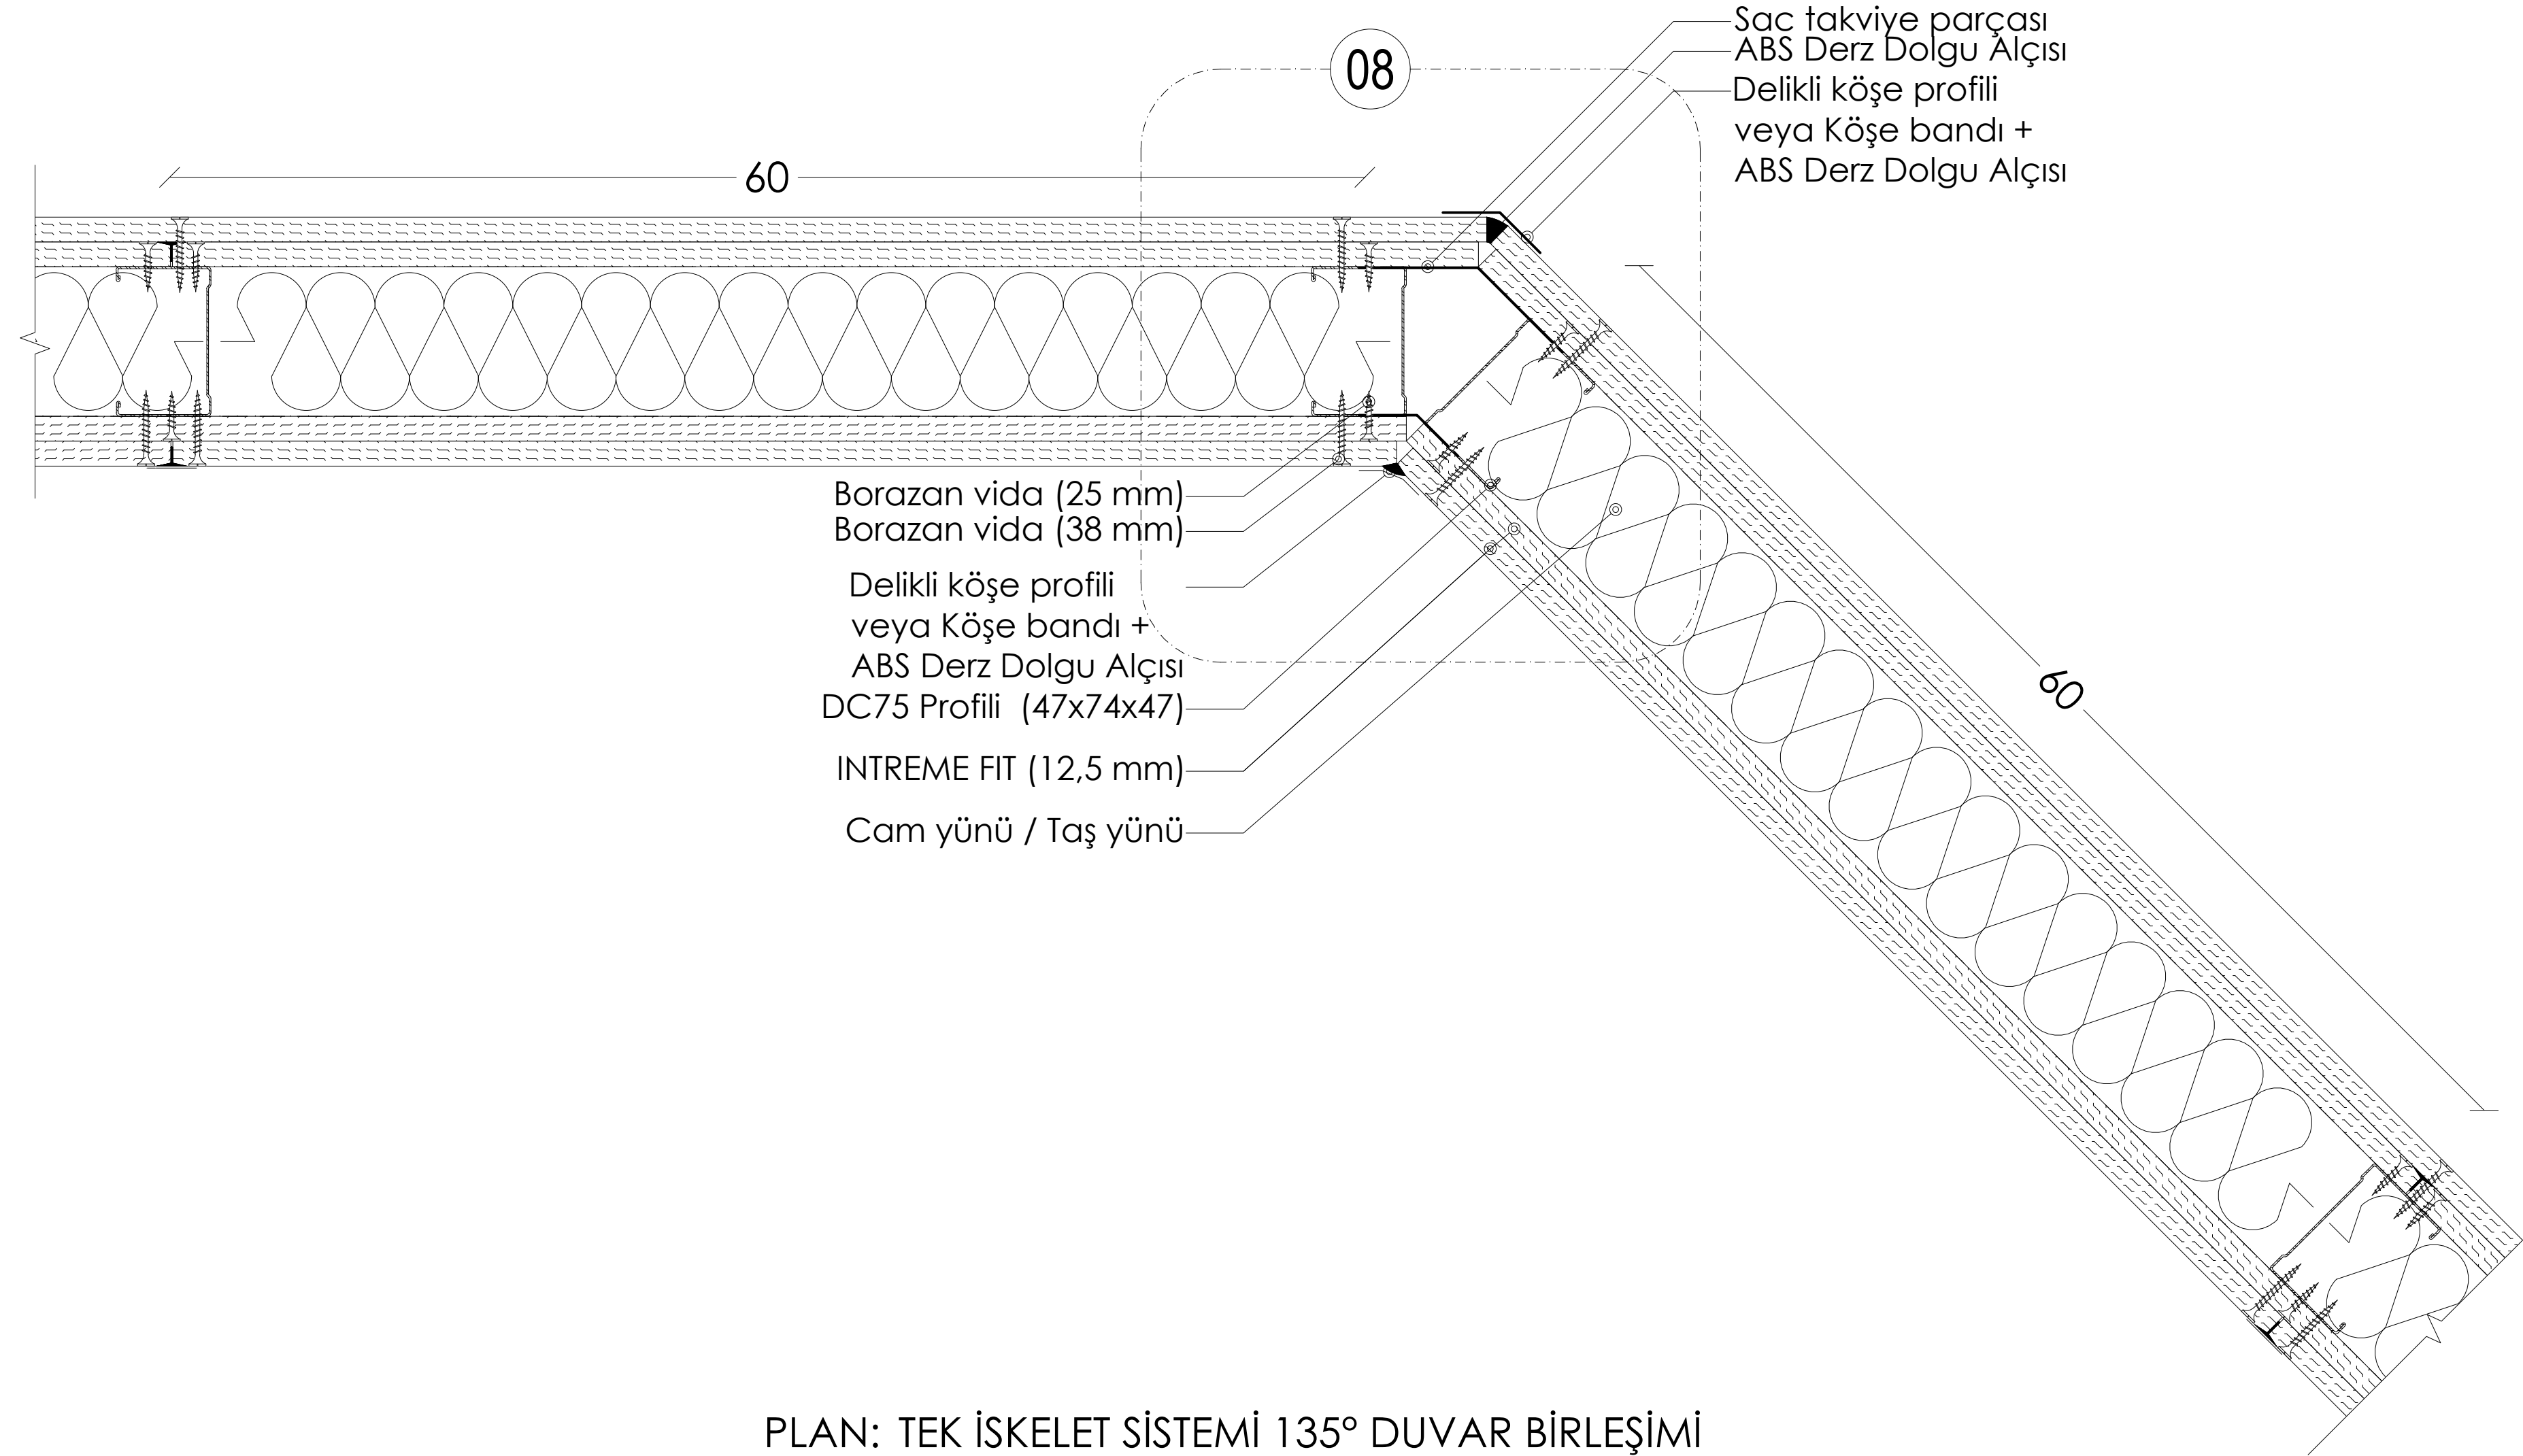


PLAN: TEK İSKELET SİSTEMİ 135° DUVAR BİRLEŞİMİ

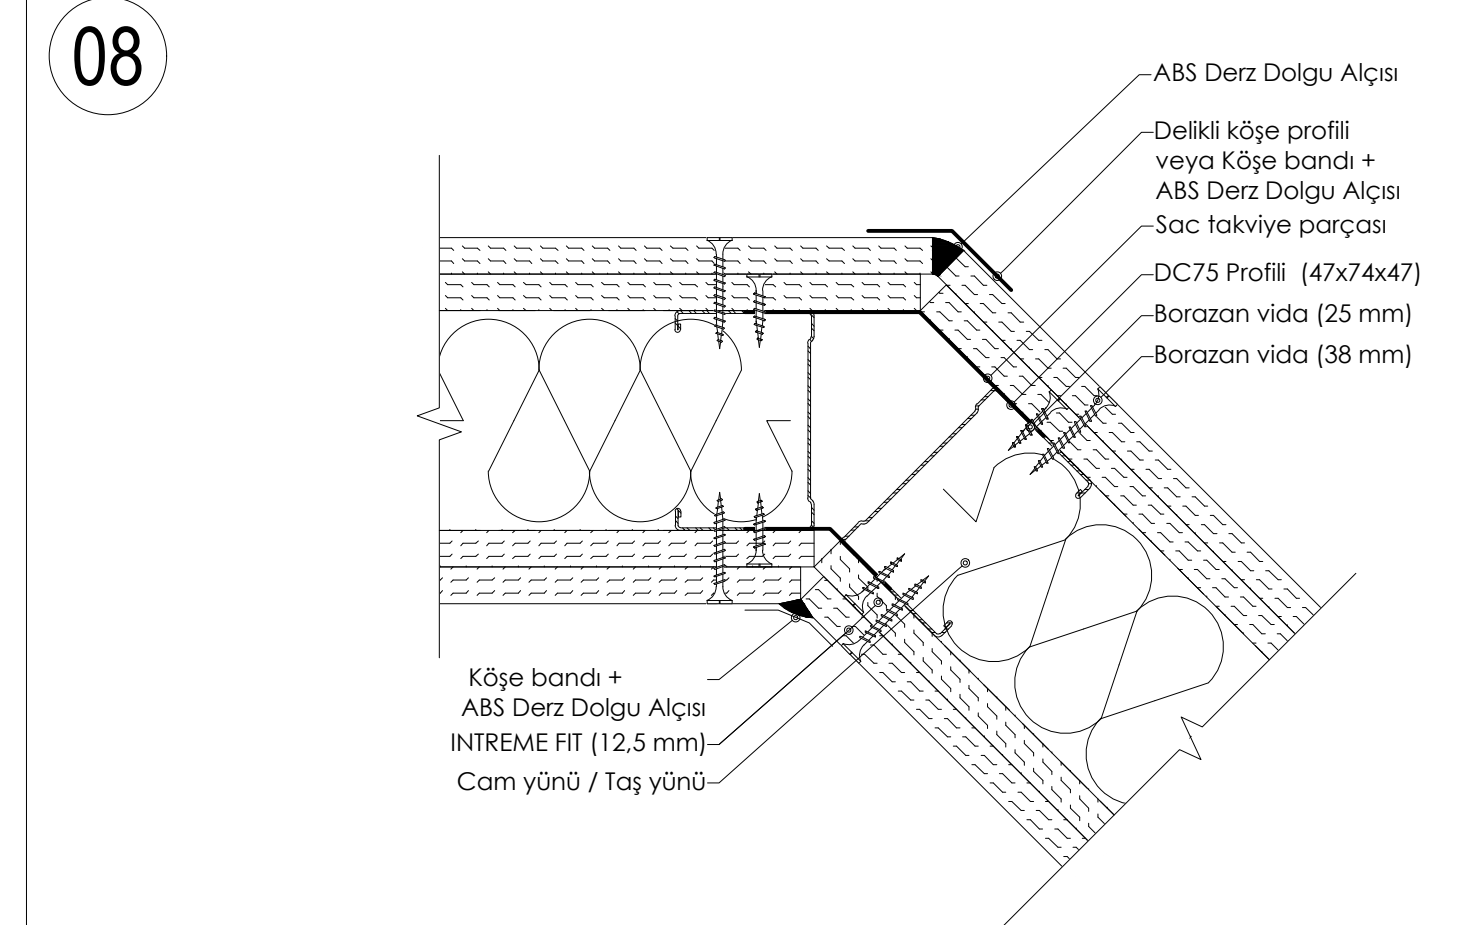


DETAY 08: TEK İSKELET SİSTEMİ 135° DUVAR BİRLEŞİMİ



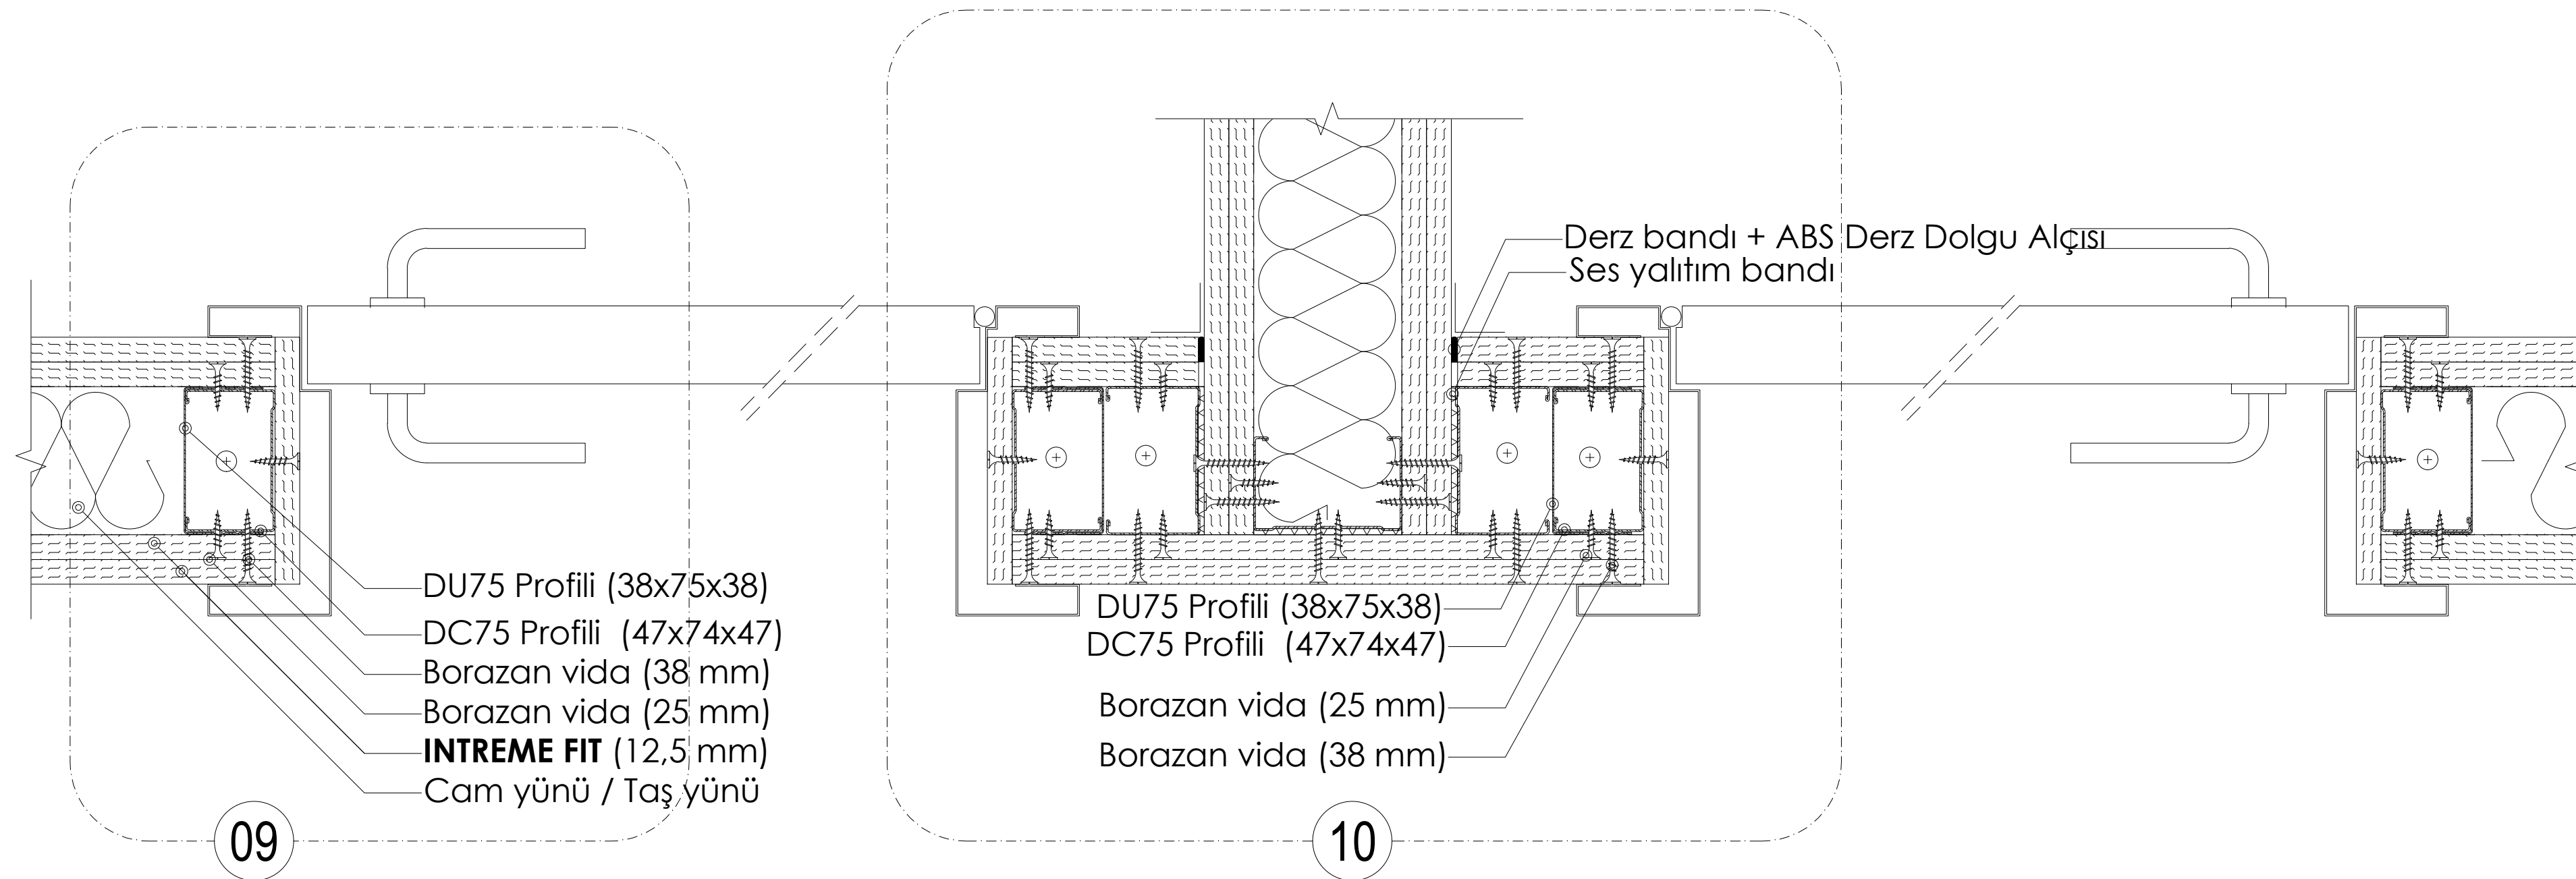


09

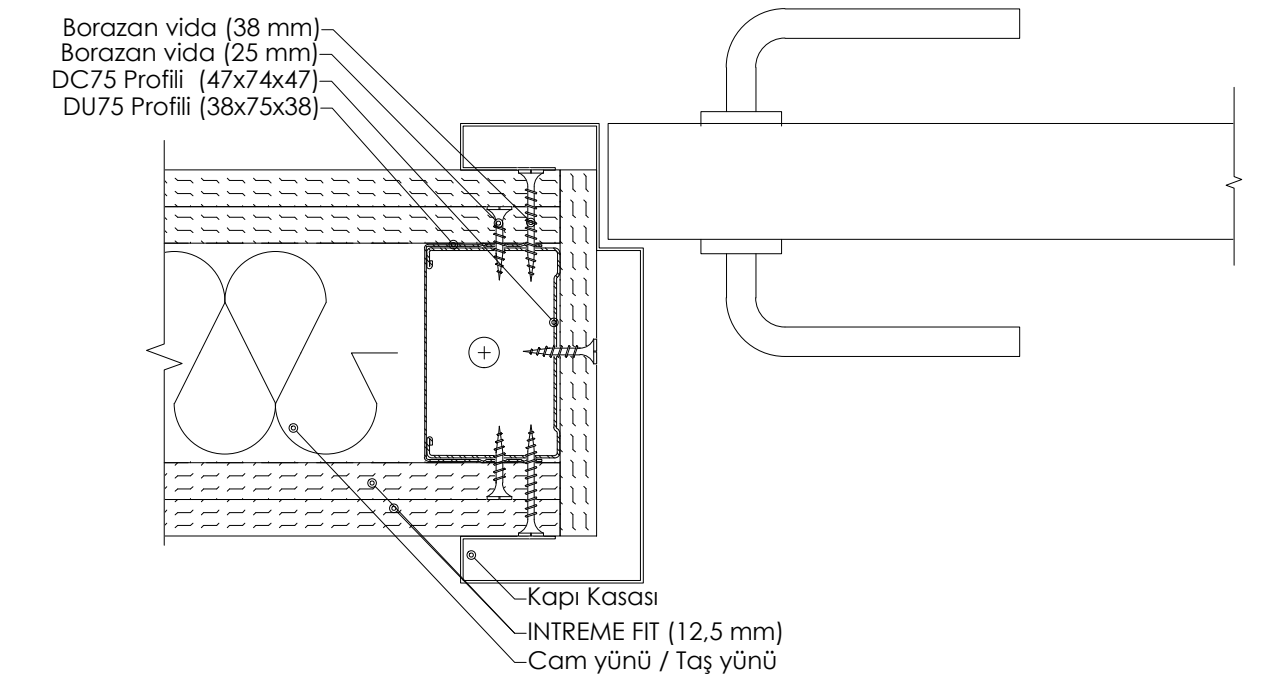


DETAY 09: TEK İSKELET SİSTEMİ KAPI PLANI (VİDALAMA)

10

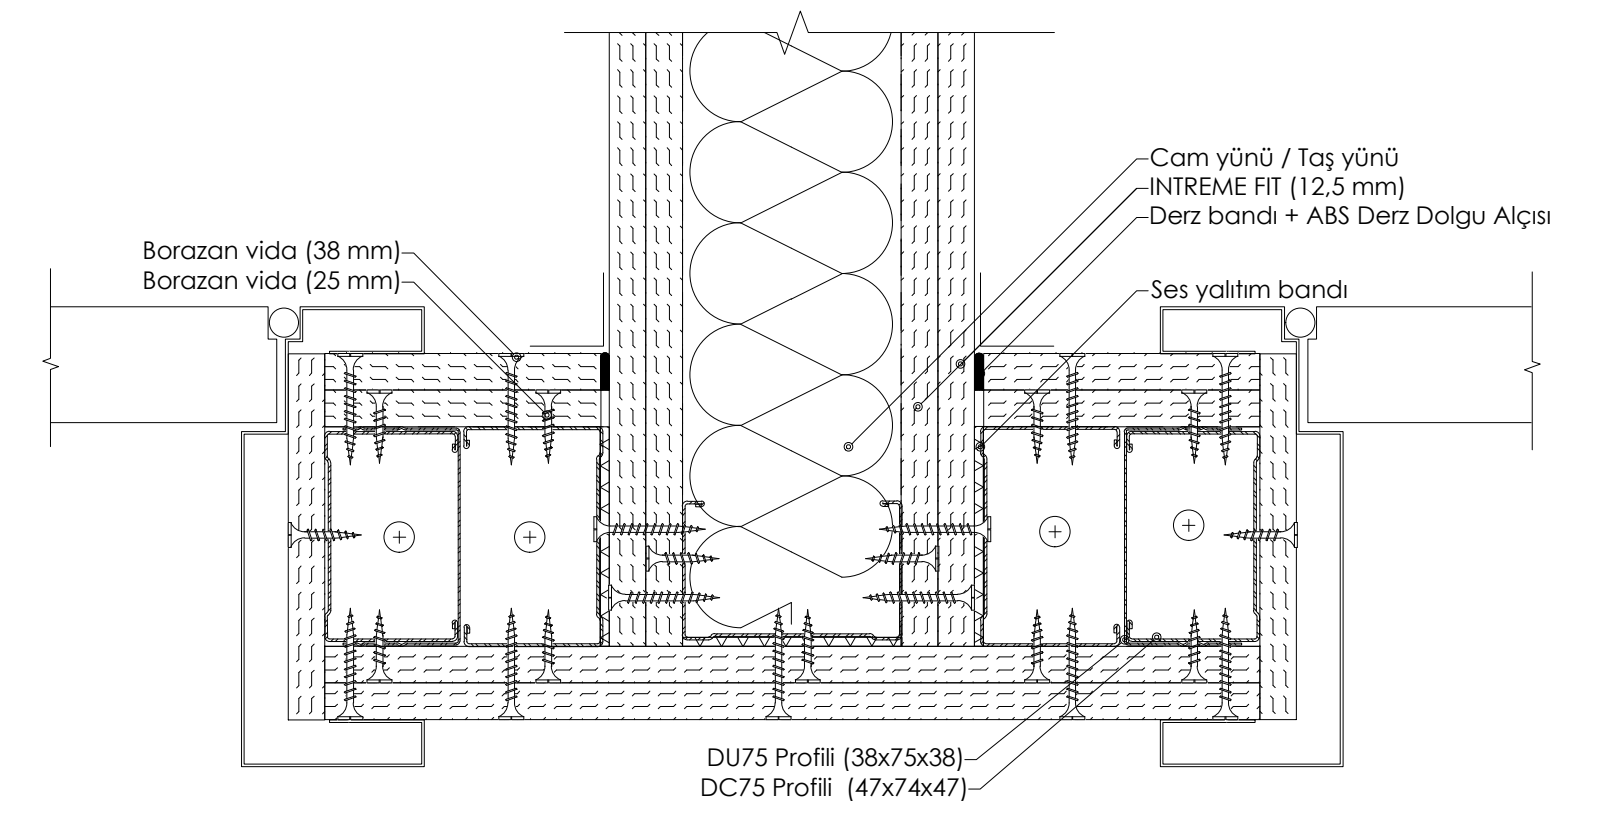


DETAY 10: TEK İSKELET SİSTEMİ KAPI PLANI (VİDALAMA)



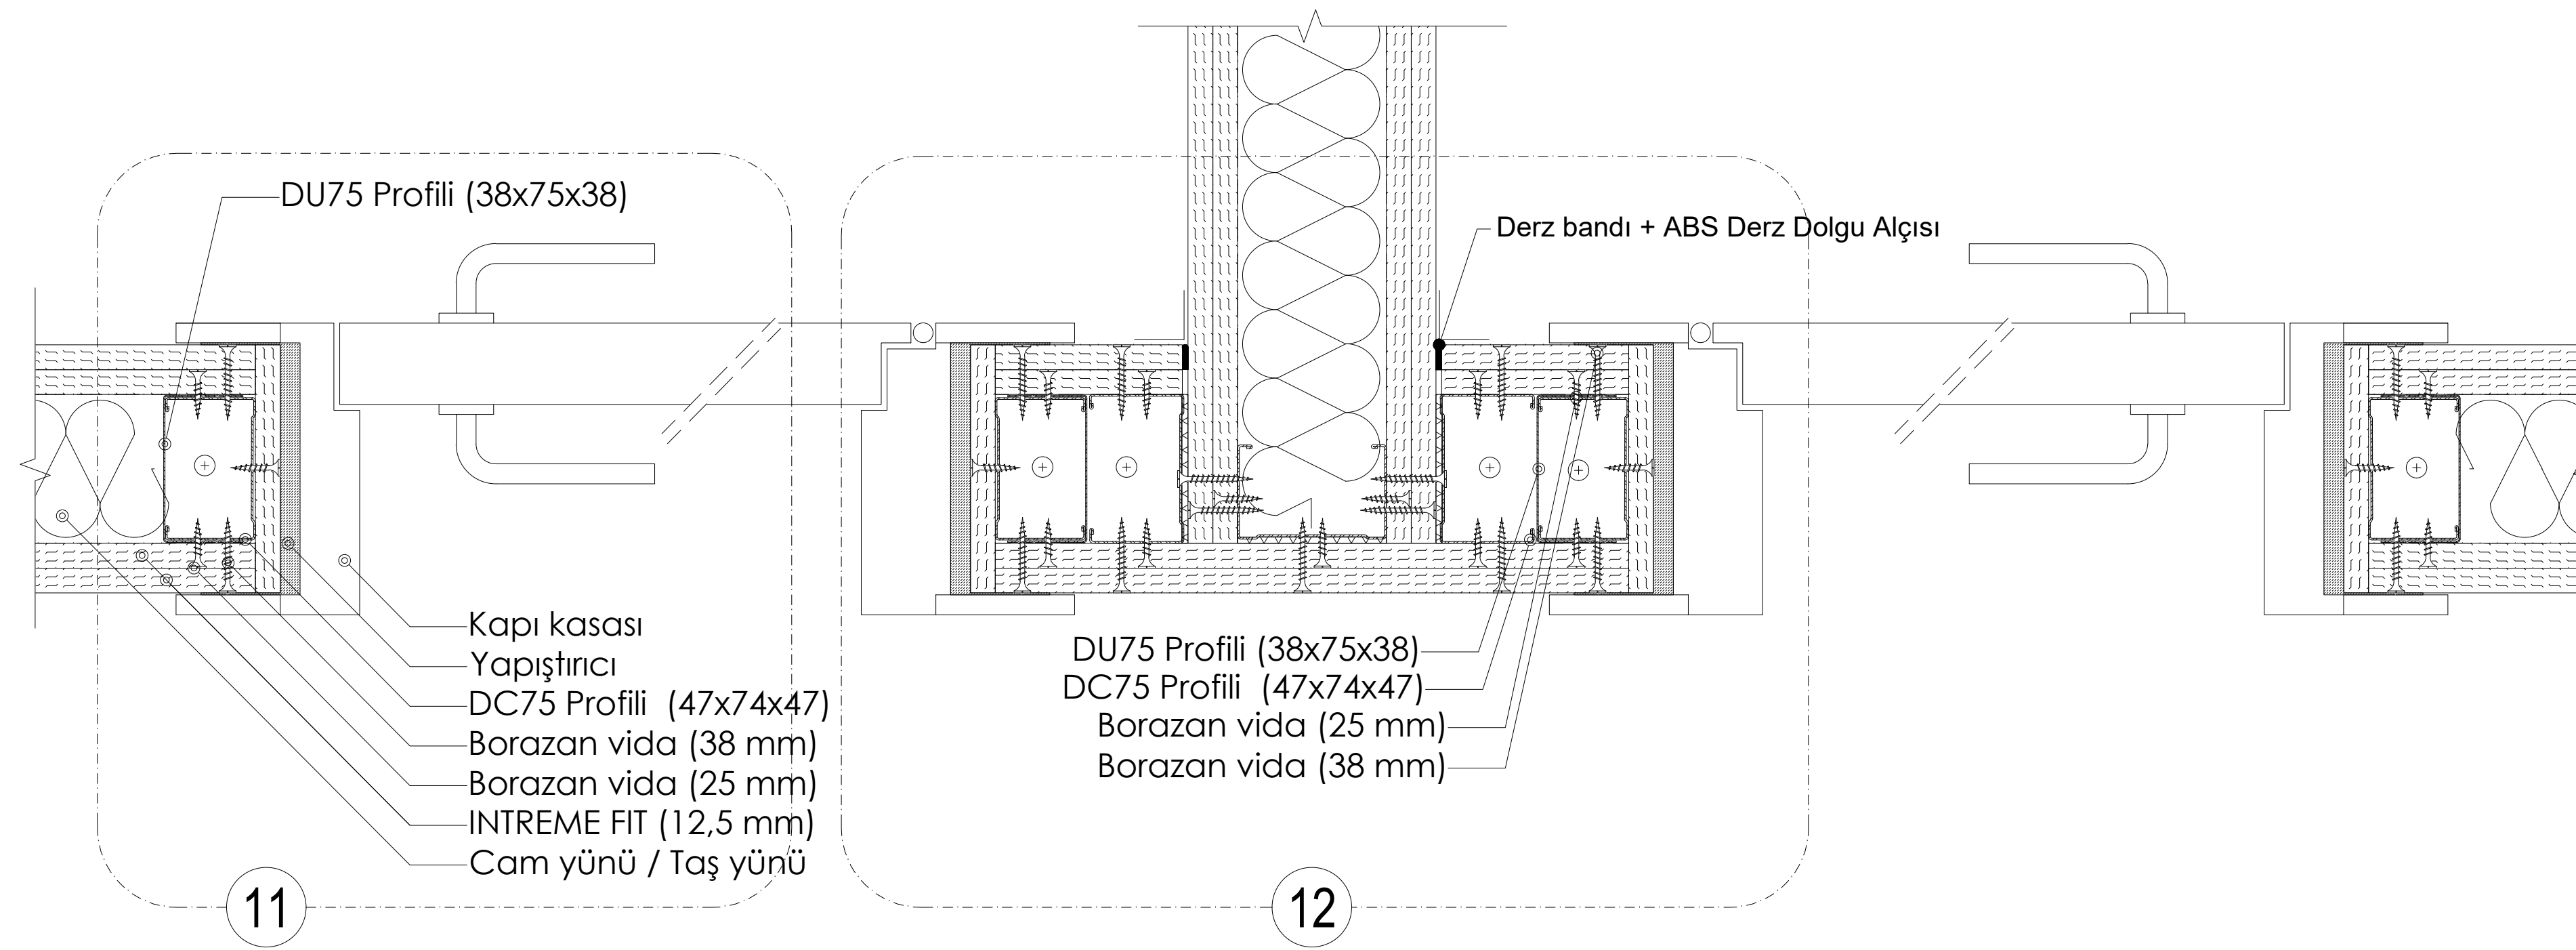


PLAN: TEK İSKELET SİSTEMİ KAPI DETAYI (YAPIŐTIRMA)

11

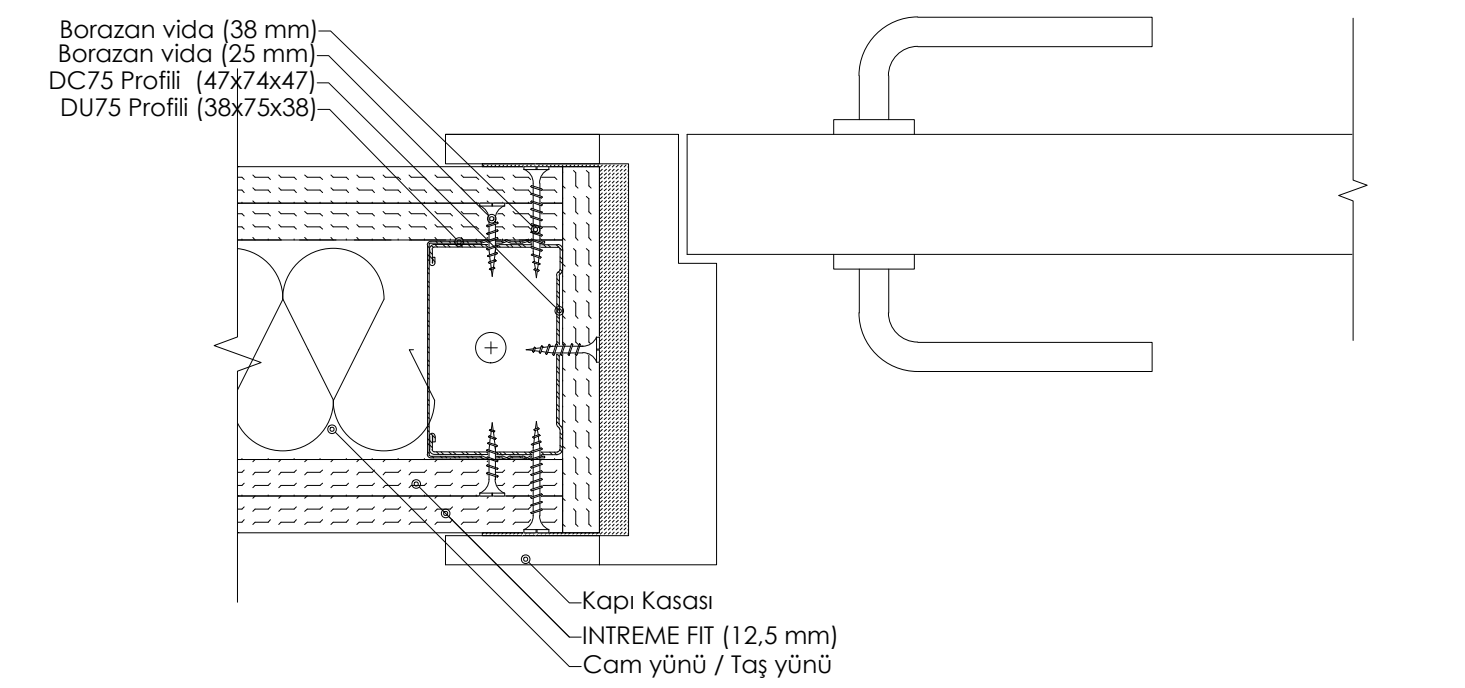


DETAY 11: TEK İSKELET SİSTEMİ KAPI PLANI (YAPIŐTIRMA)

12

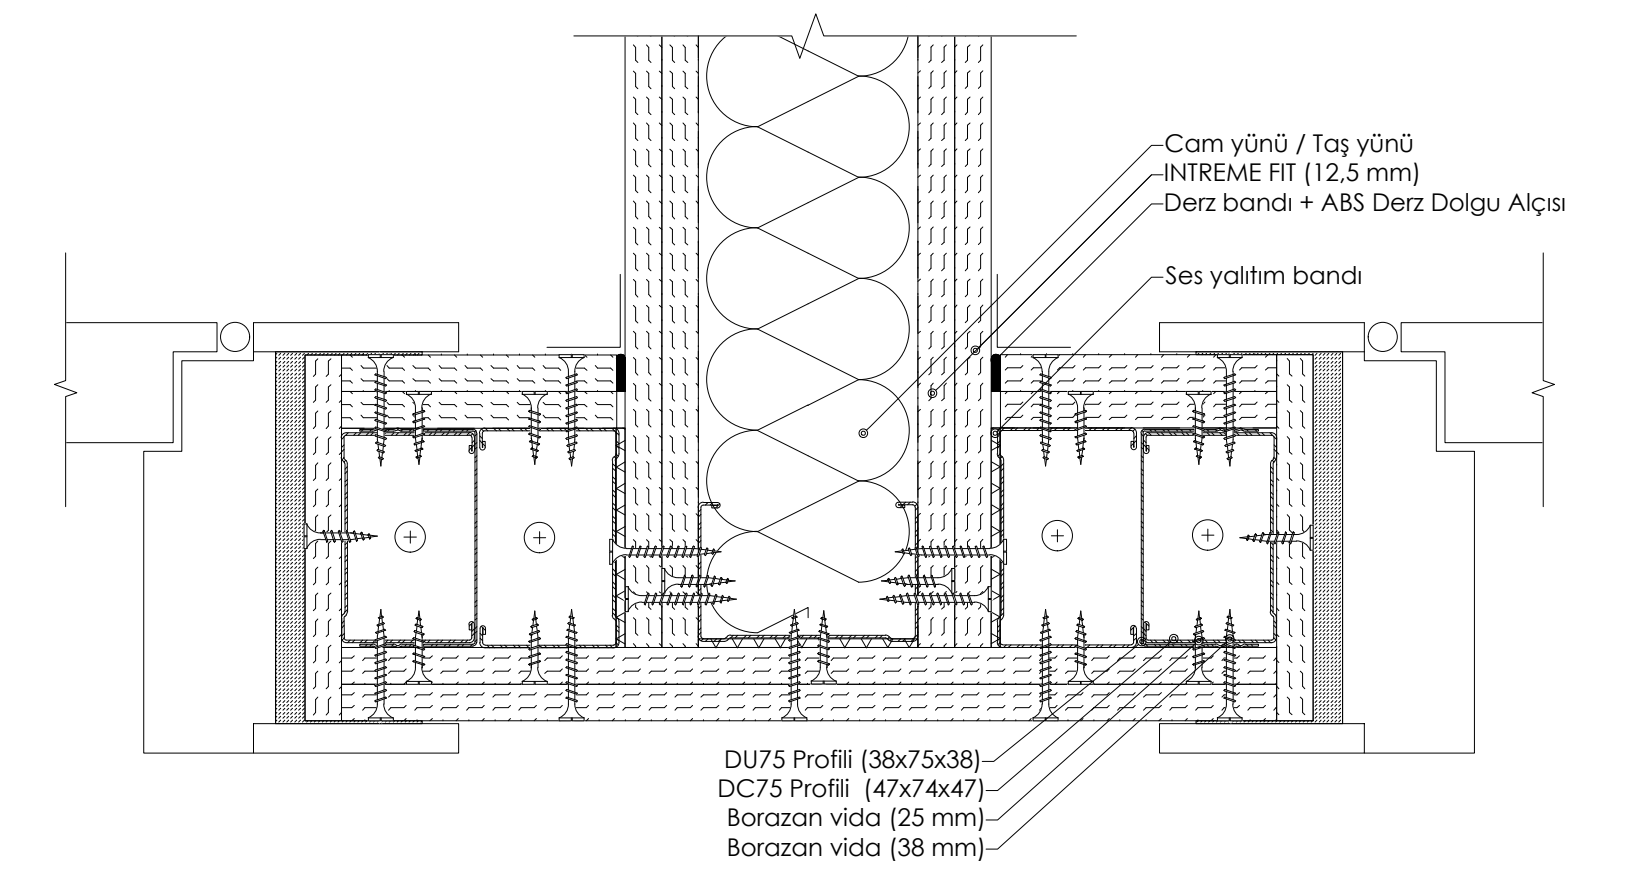


DETAY 12: TEK İSKELET SİSTEMİ KAPI PLANI (YAPIŐTIRMA)



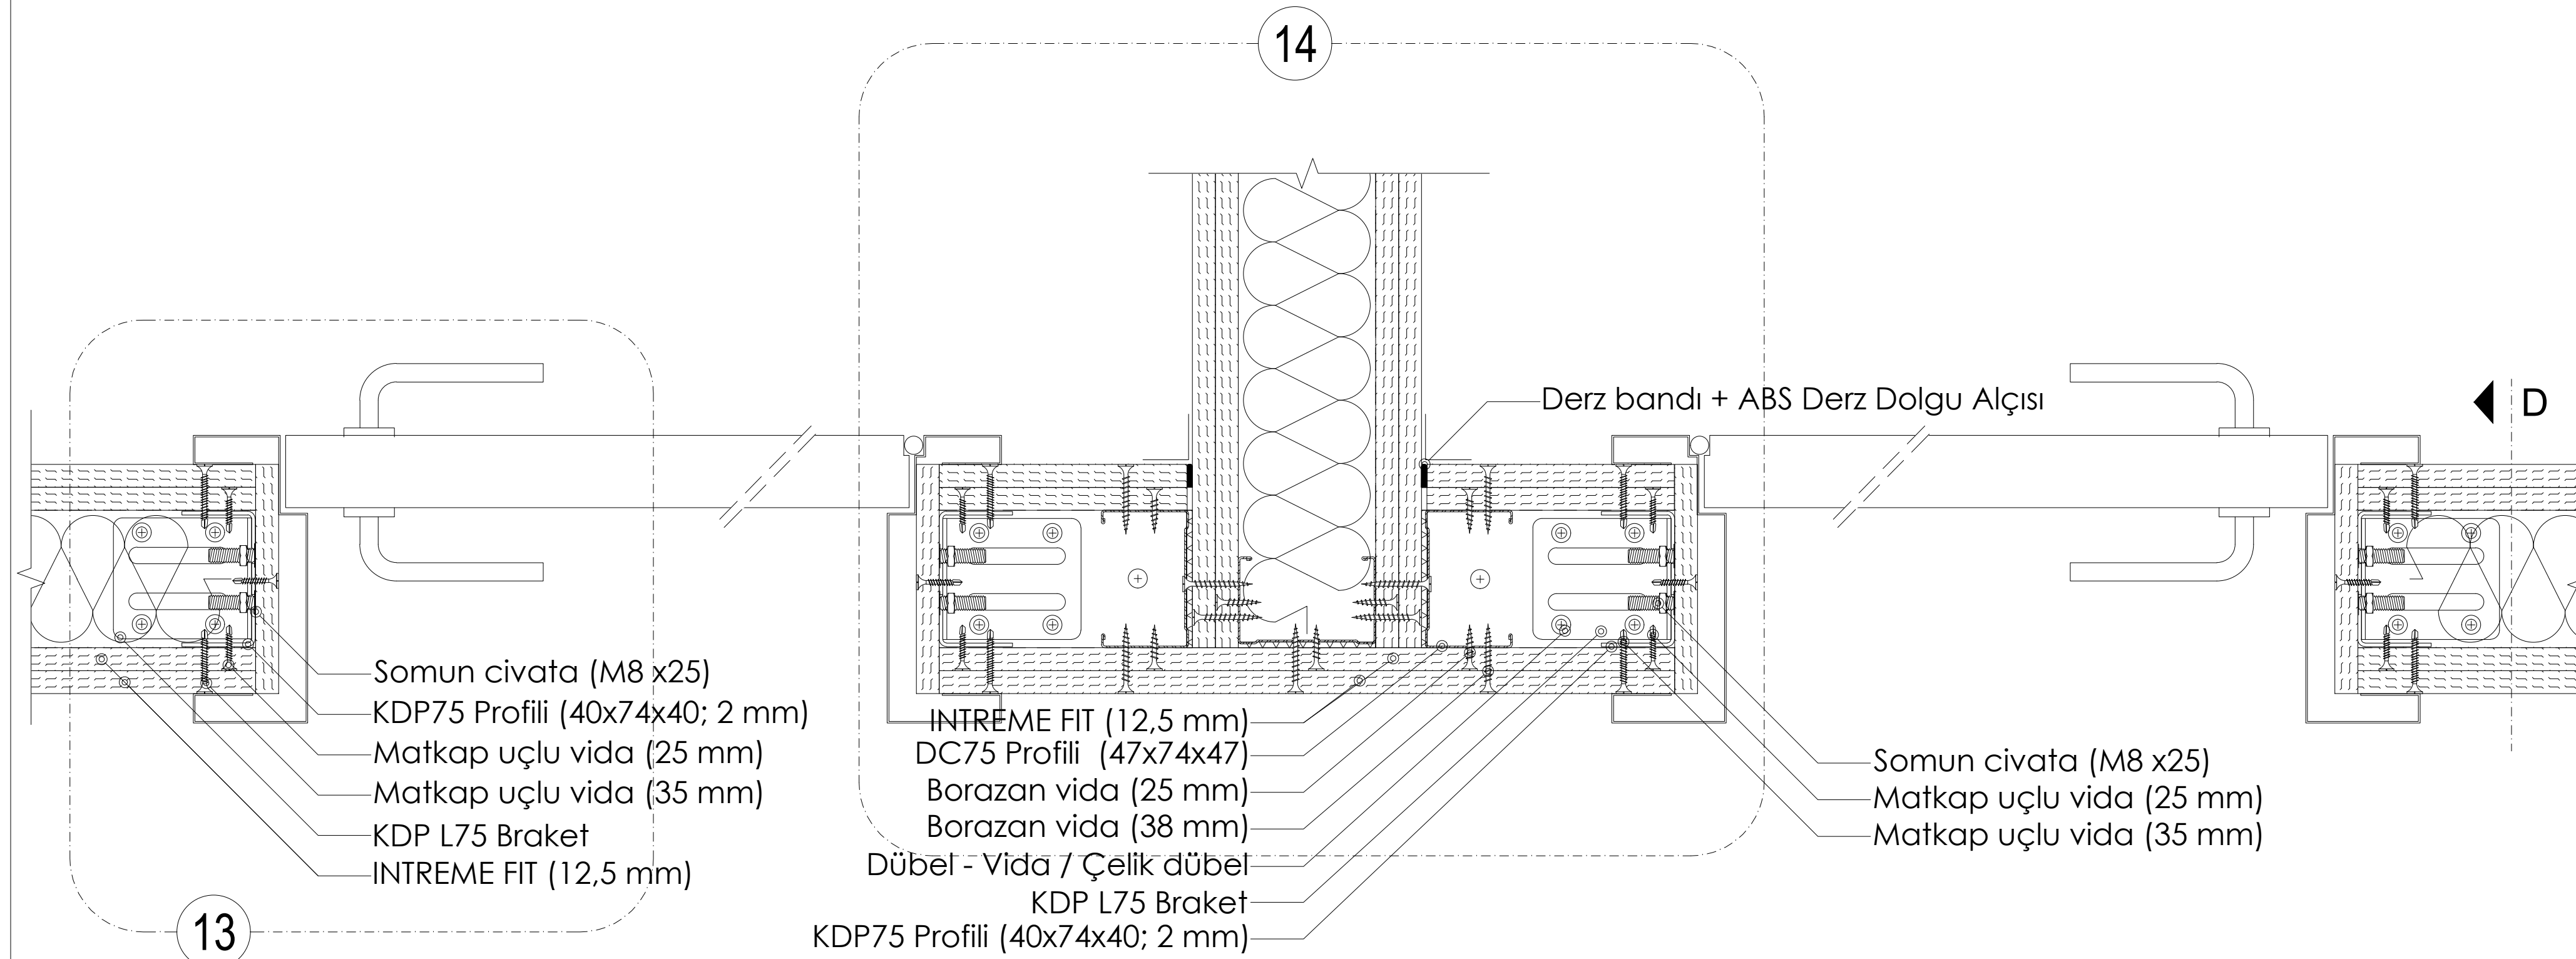


PLAN: TEK İSKELET SİSTEMİ KAPI DESTEK PROFİLİ DETAYI

13

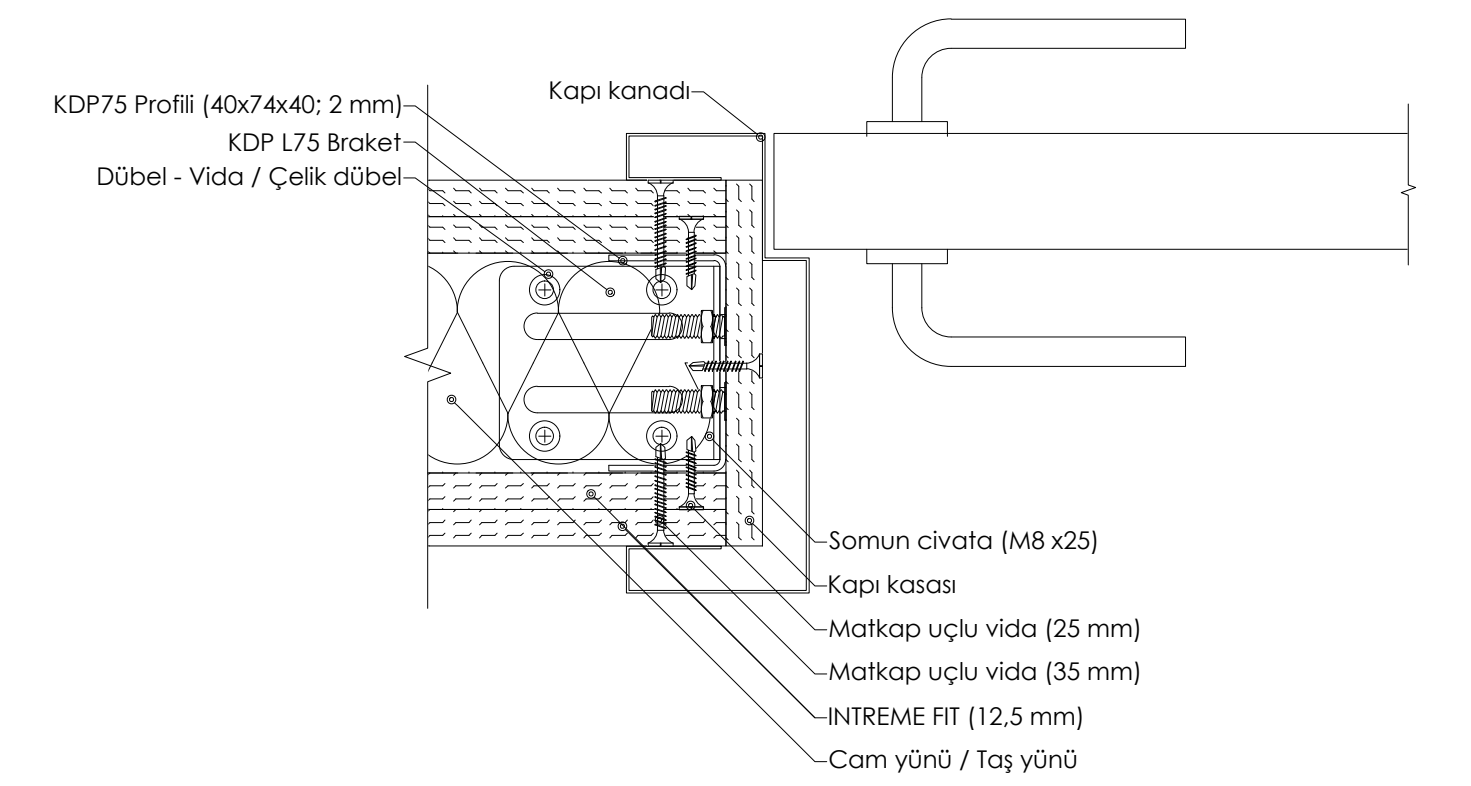


DETAY 13: TEK İSKELET SİSTEMİ KAPI DESTEK PROFİLİ DETAYI

14


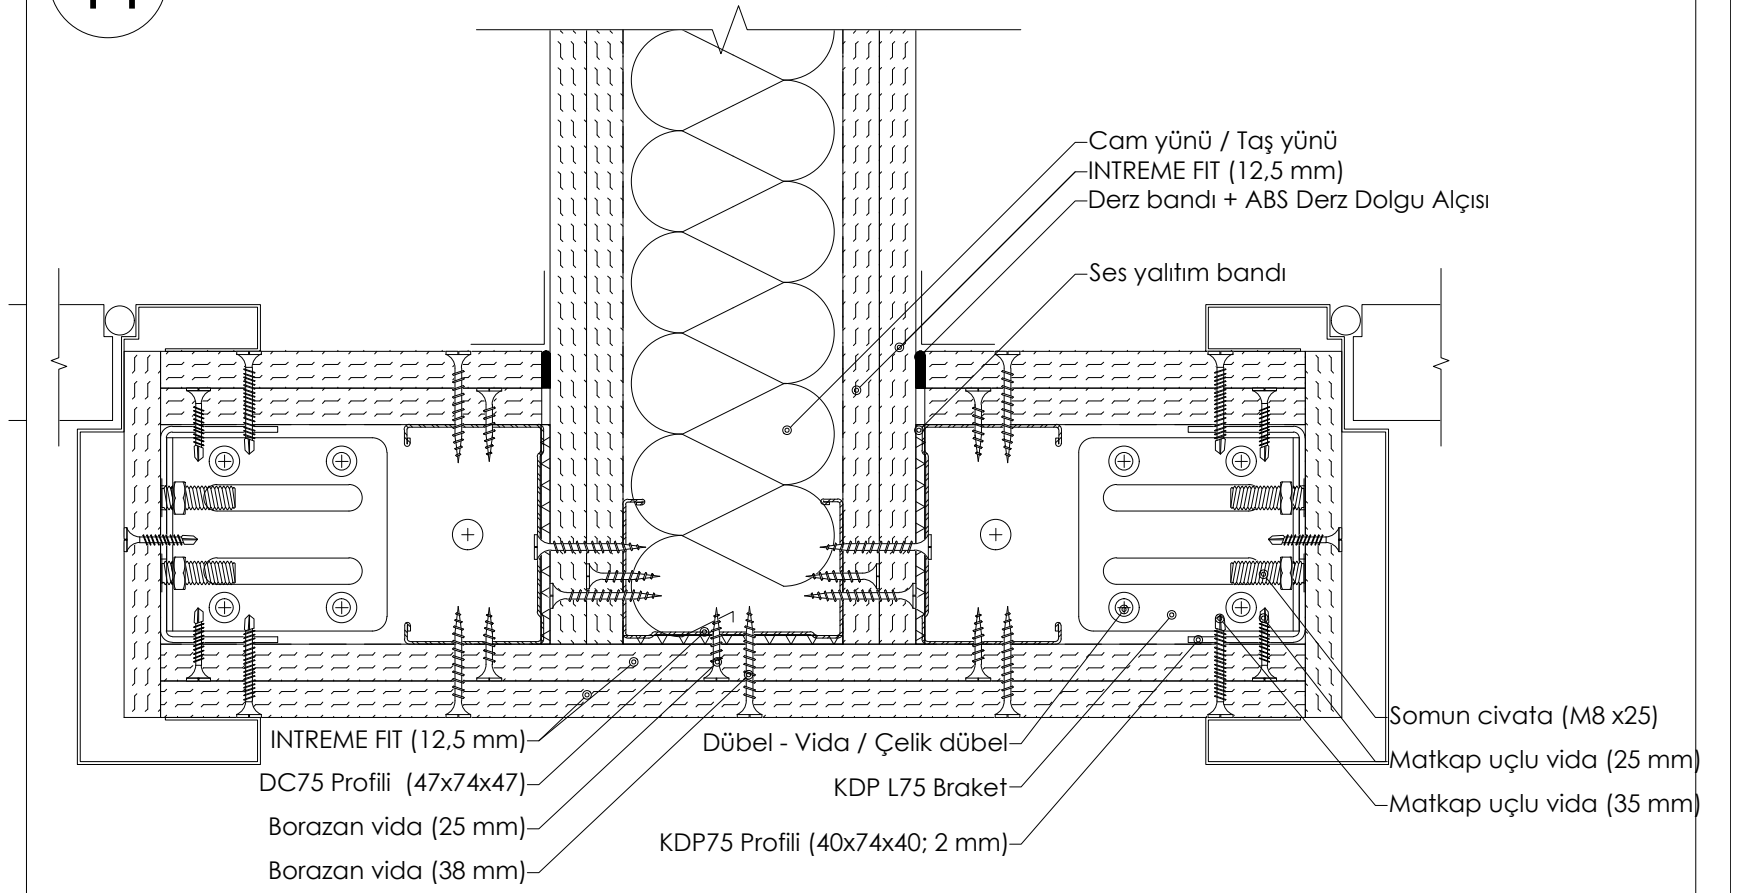


DETAY 14: TEK İSKELET SİSTEMİ KAPI DESTEK PROFİLİ DETAYI




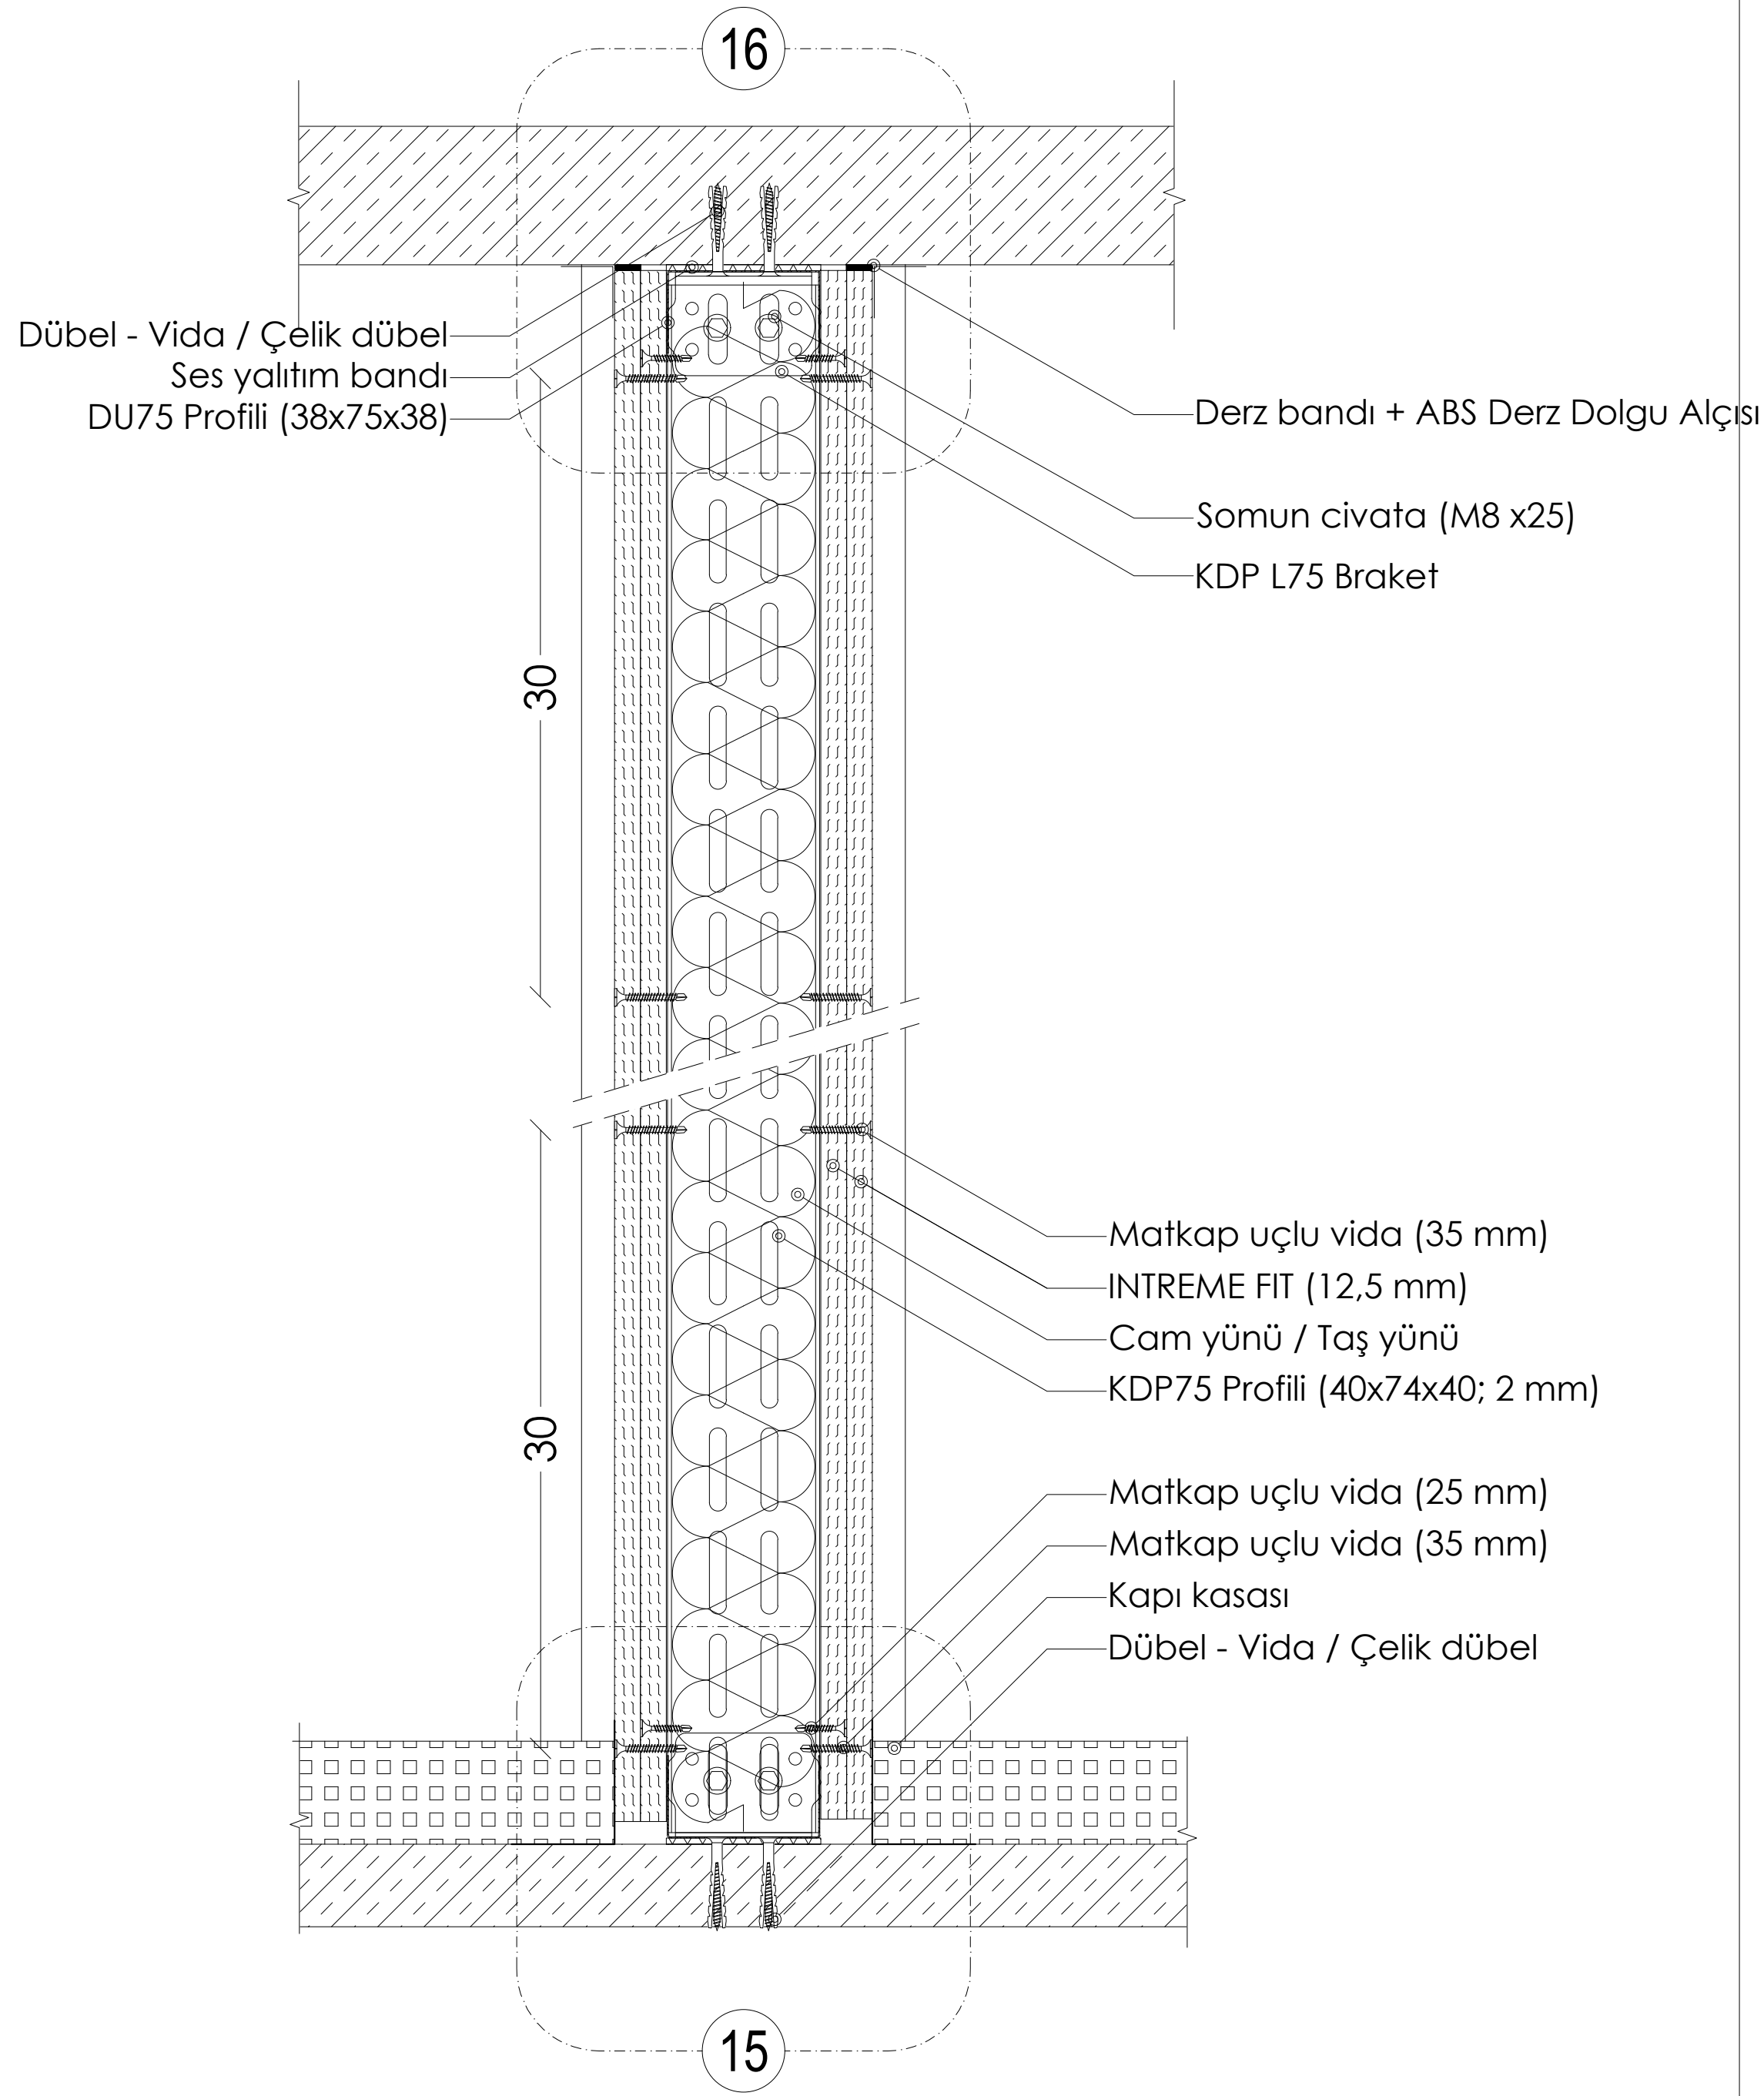


KESİT D: TEK İSKELET SİSTEMİ KAPI DESTEK PROFİLİ DETAYI

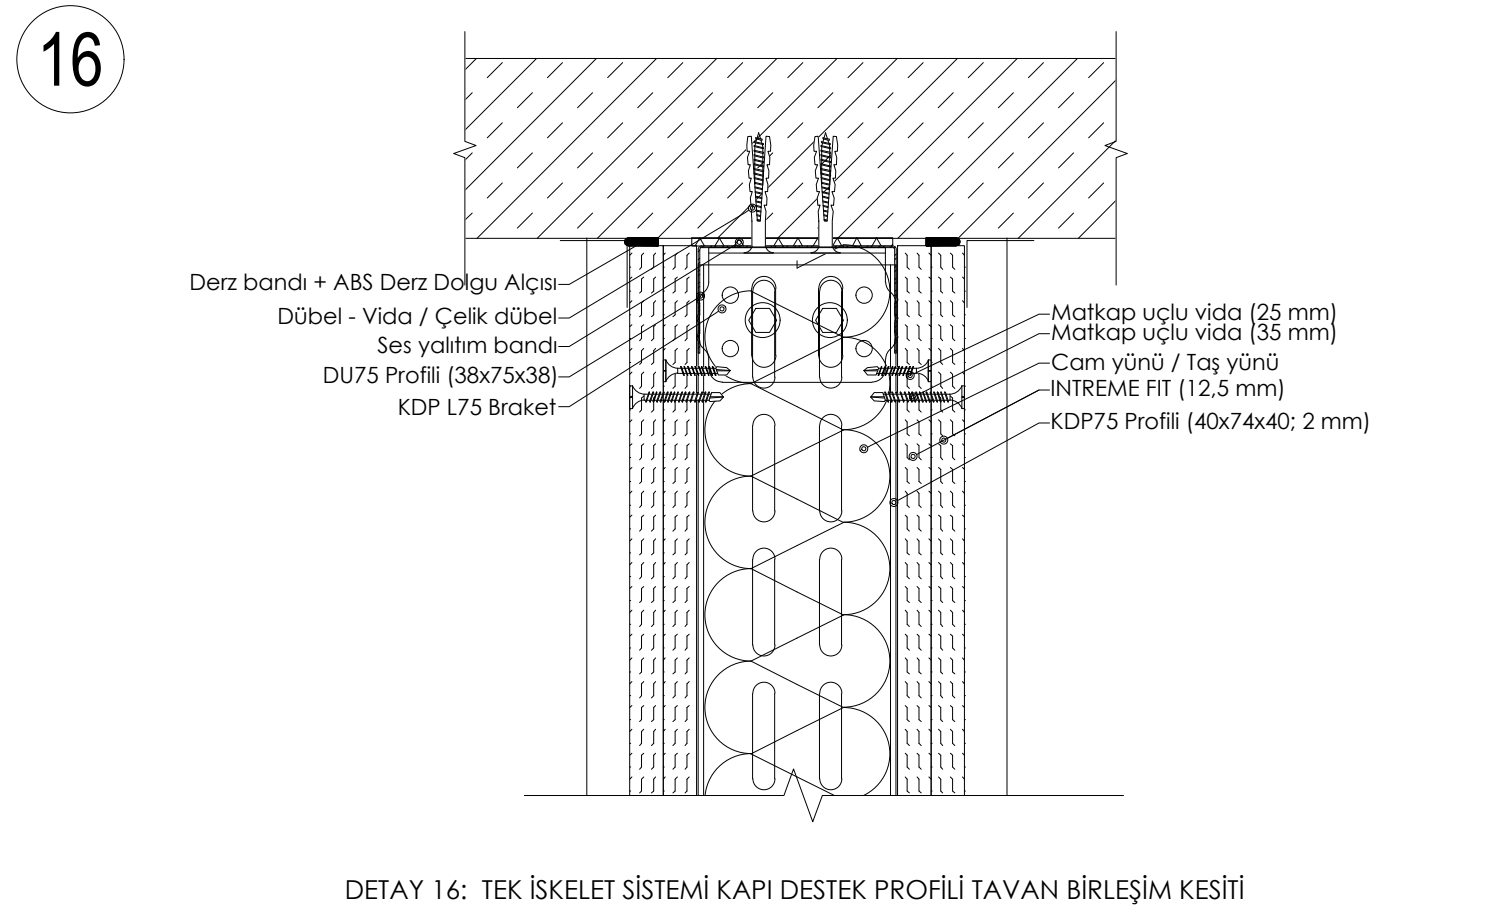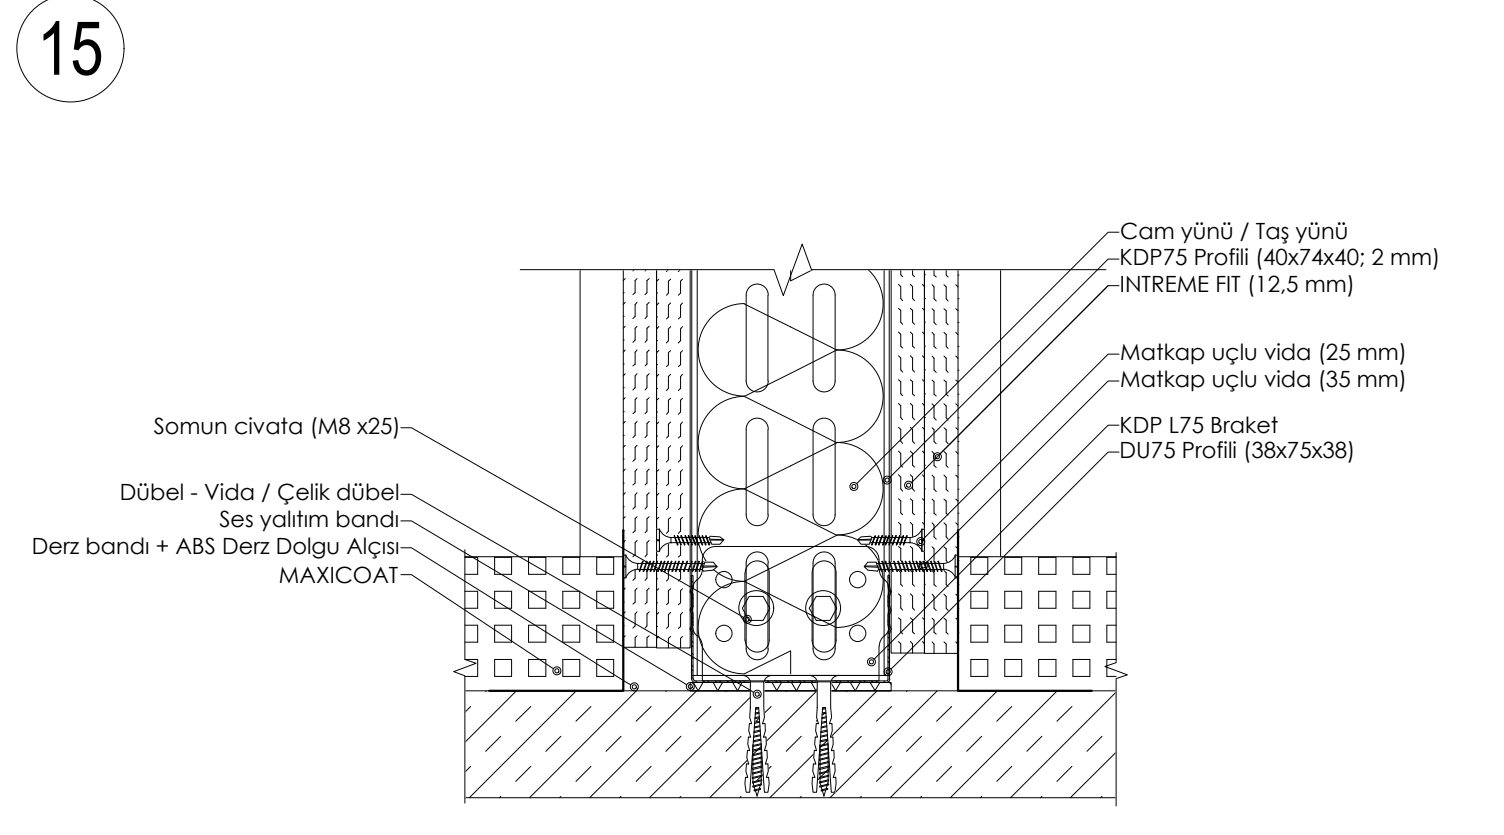



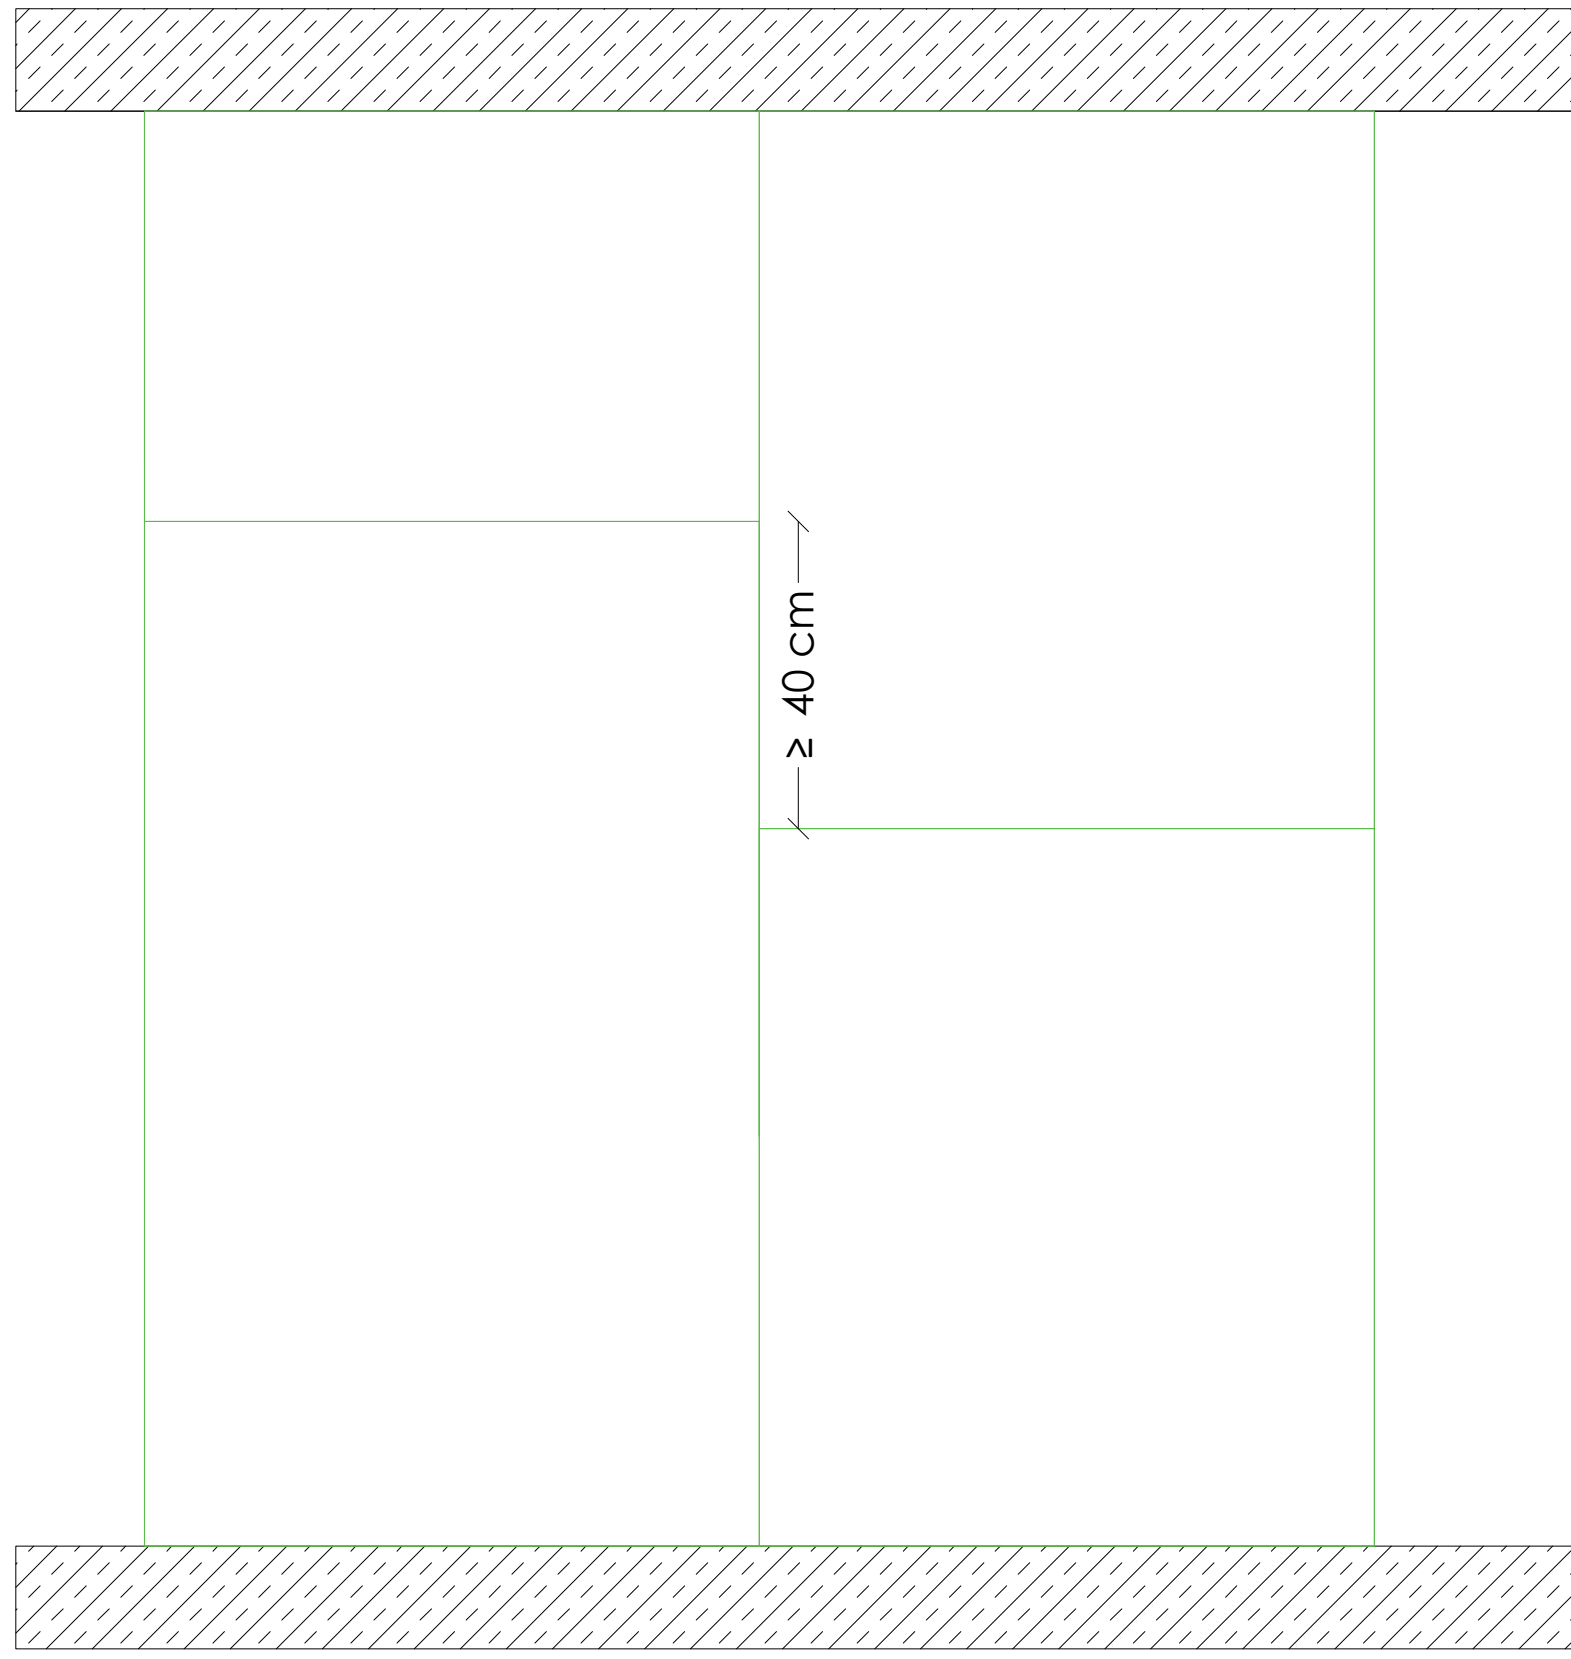


GÖRÜNÜŞ: İLK KAT INTREME FIT YERLEŞİMİ

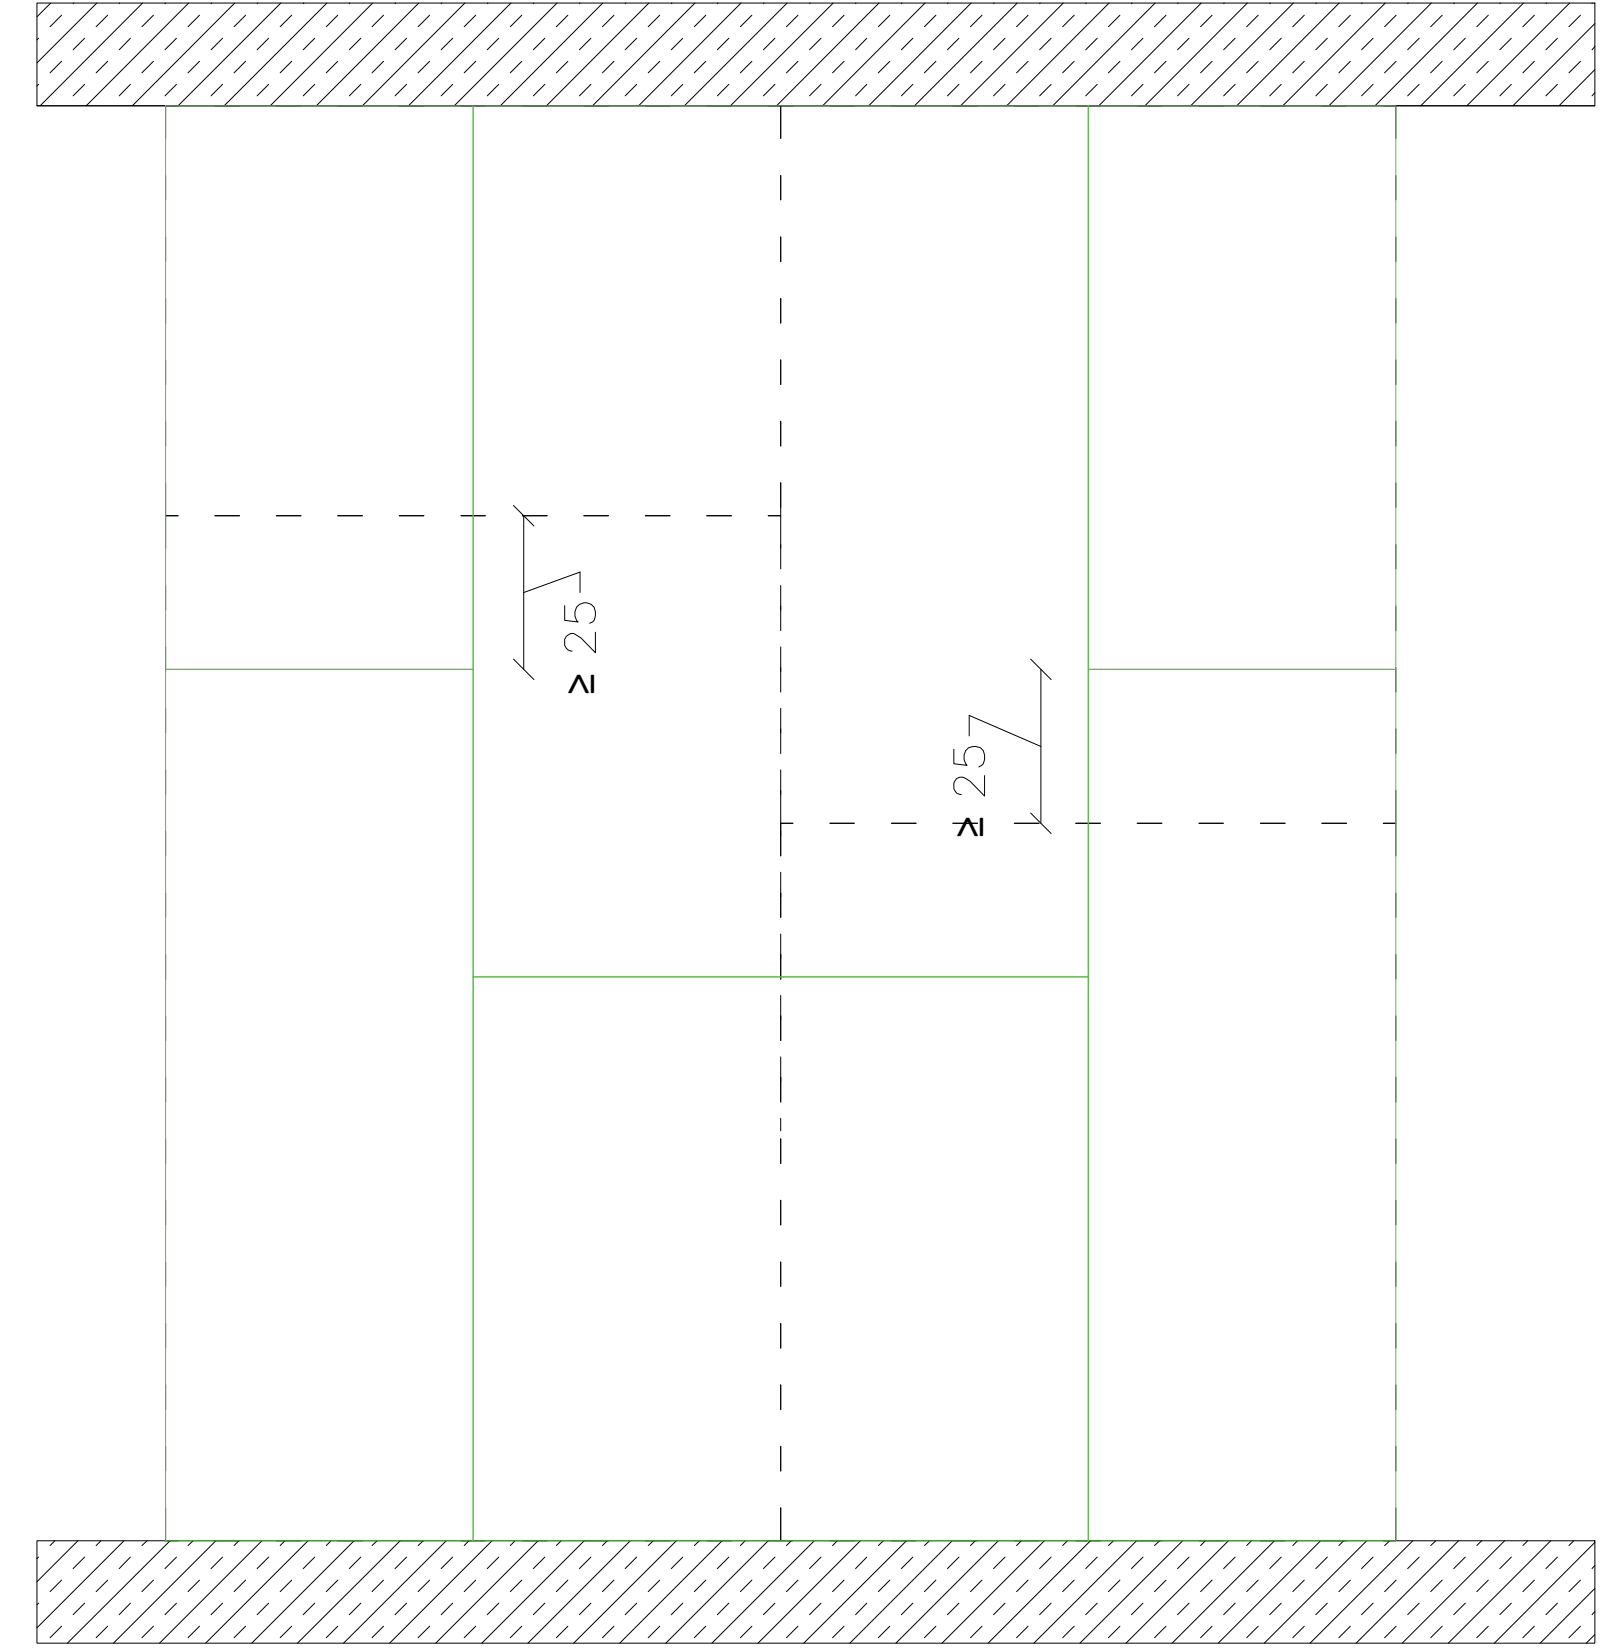

GÖRÜNÜŞ: İKİNCİ KAT INTREME FIT YERLEŞİMİ



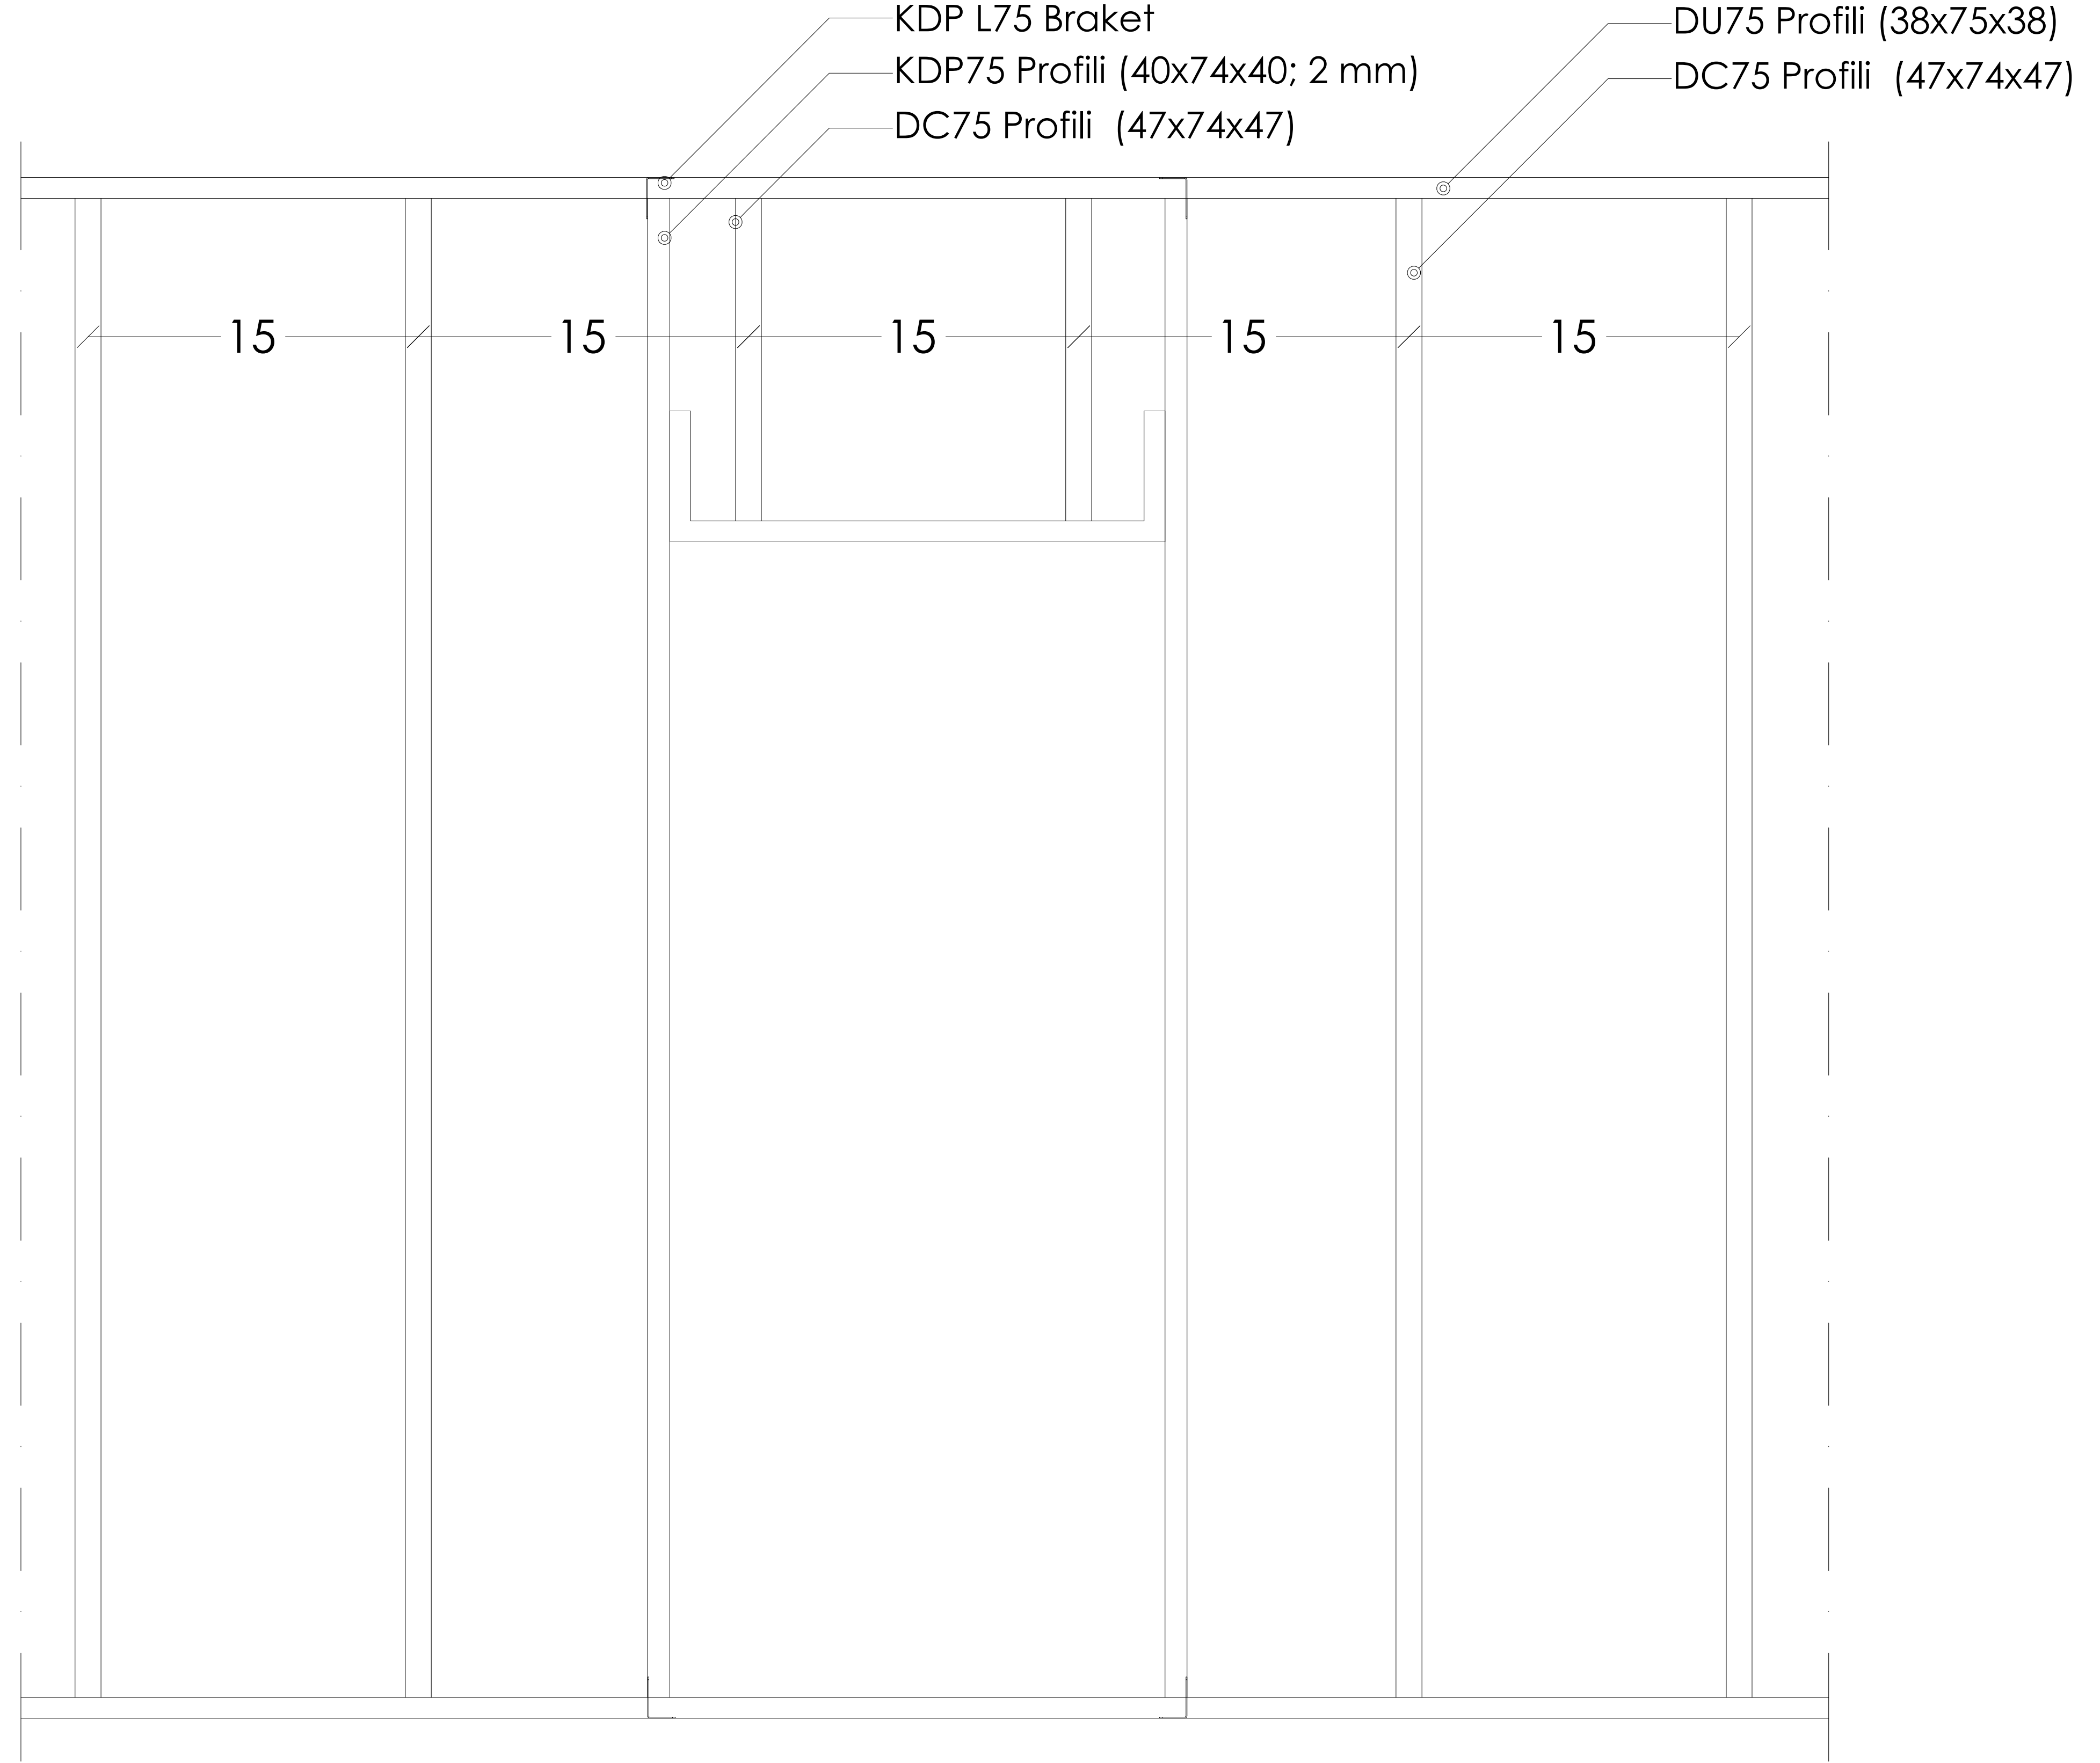

GÖRÜNÜŞ: TEK İSKELET SİSTEMİ KAPI DESTEK PROFİLİ DETAYI