




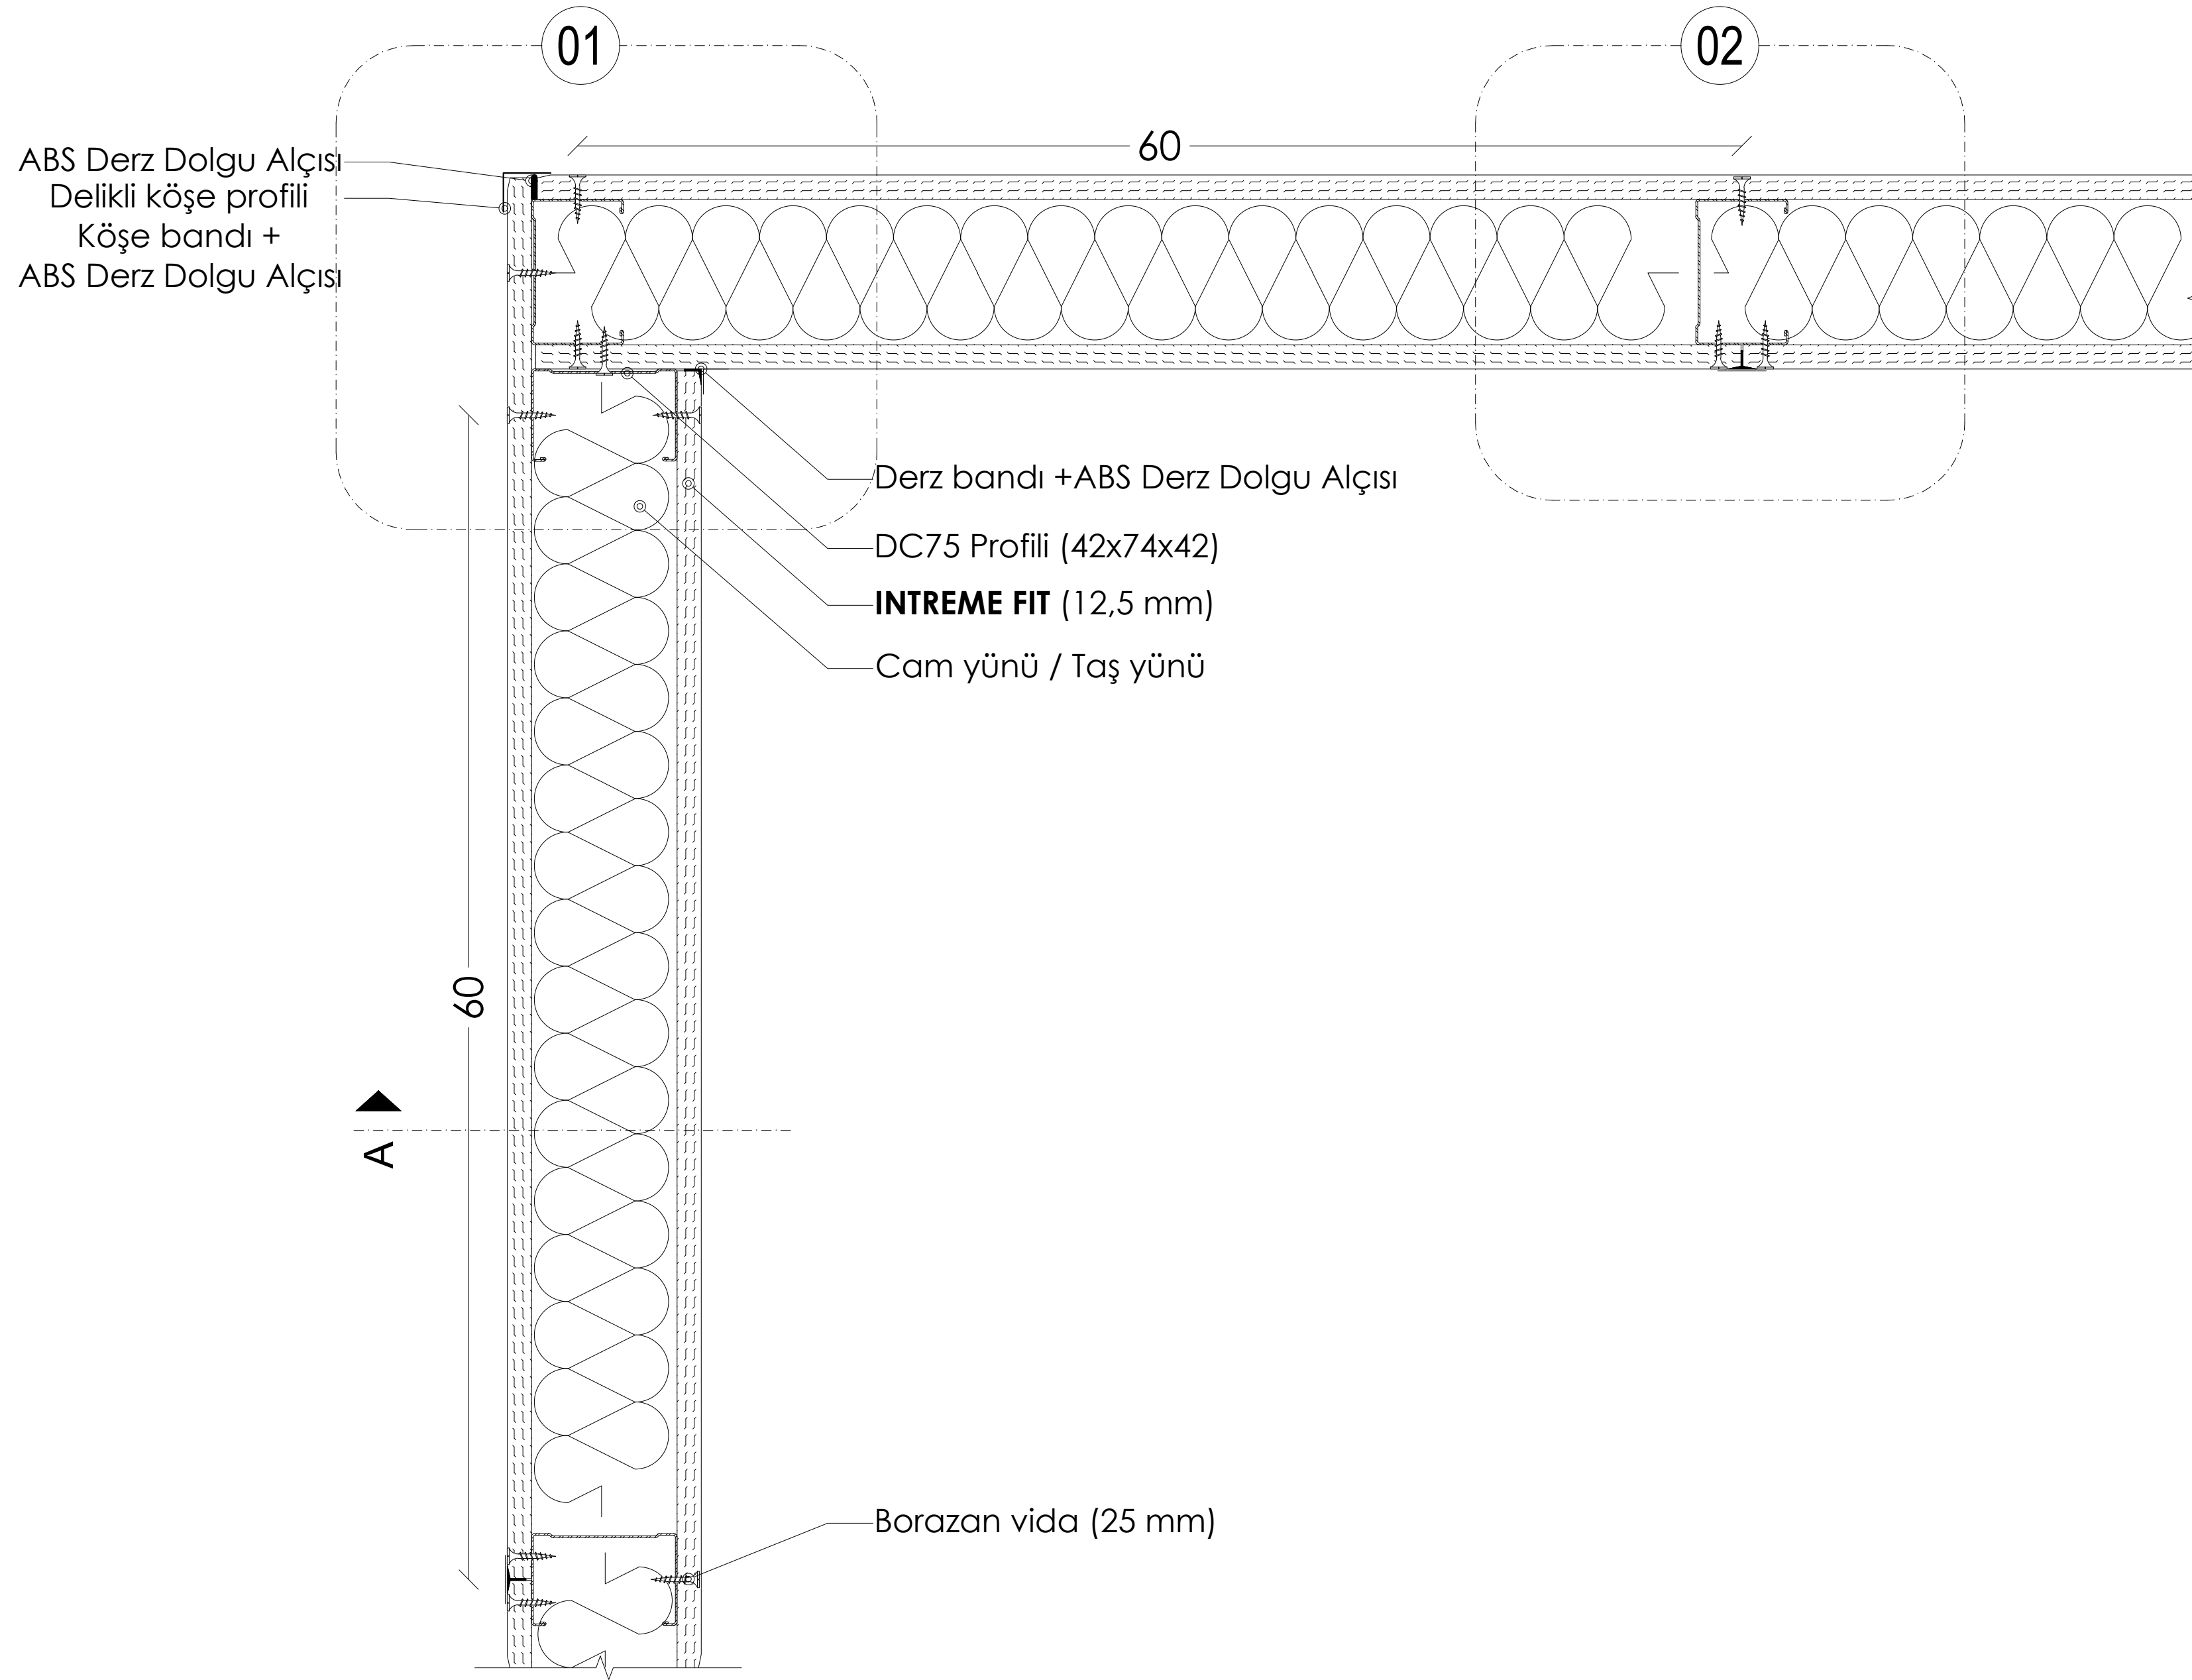

PLAN : TEK İSKELET SİSTEMİ KÖŞE BİRLEŞİMİ

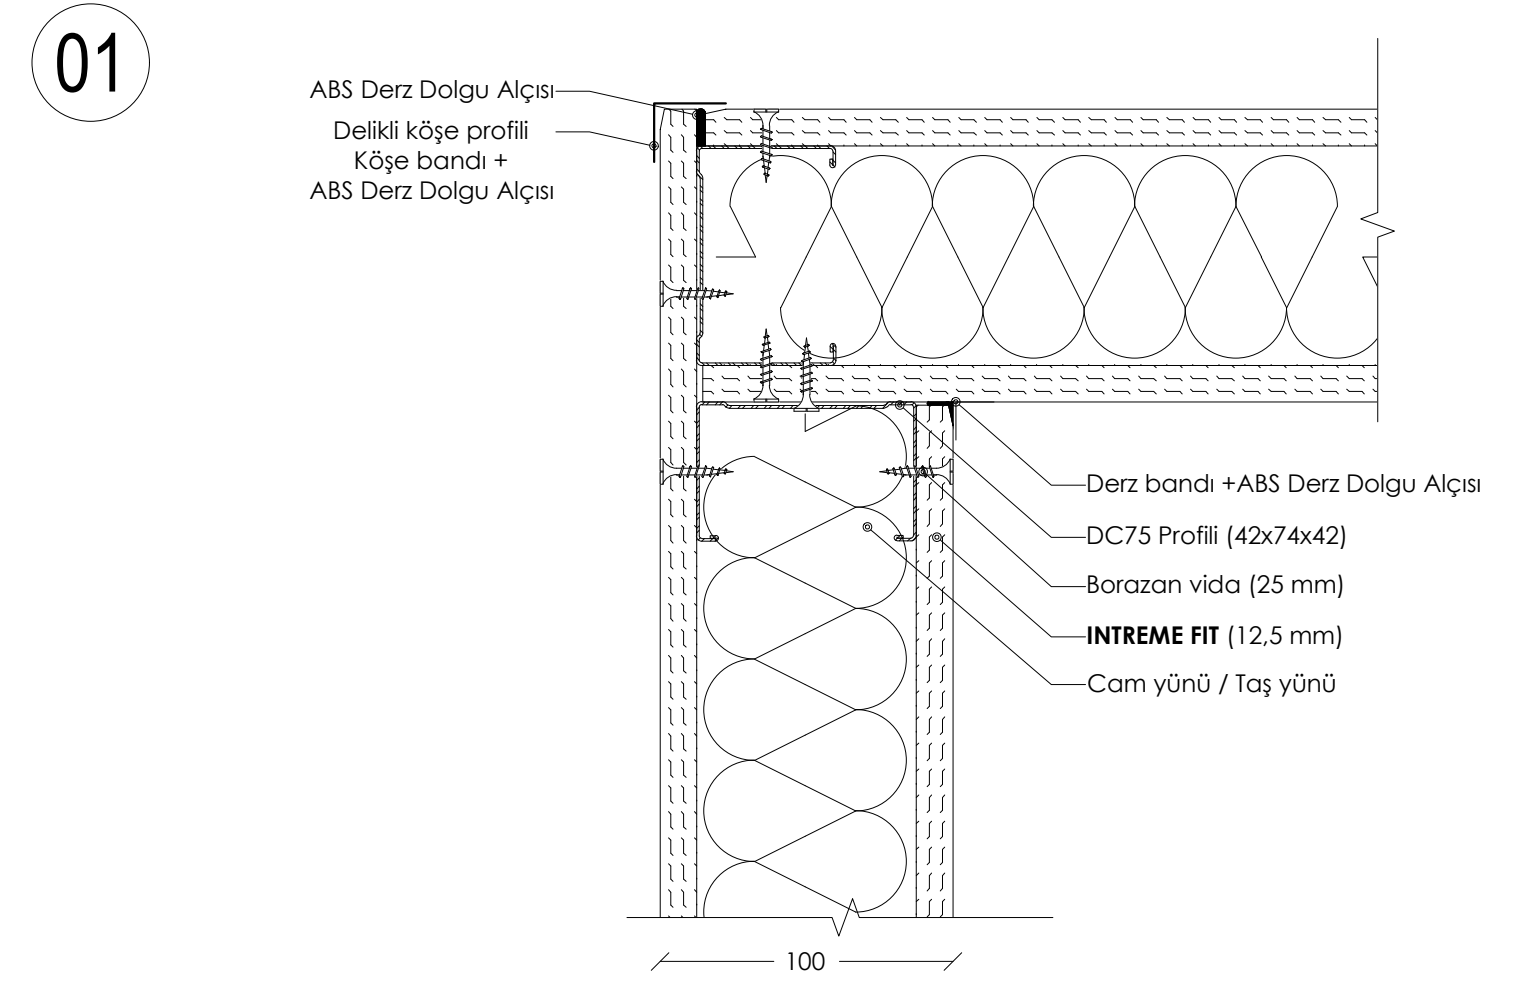


DETAY 01: TEK İSKELET SİSTEMİ KÖŞE BİRLEŞİM PLANI

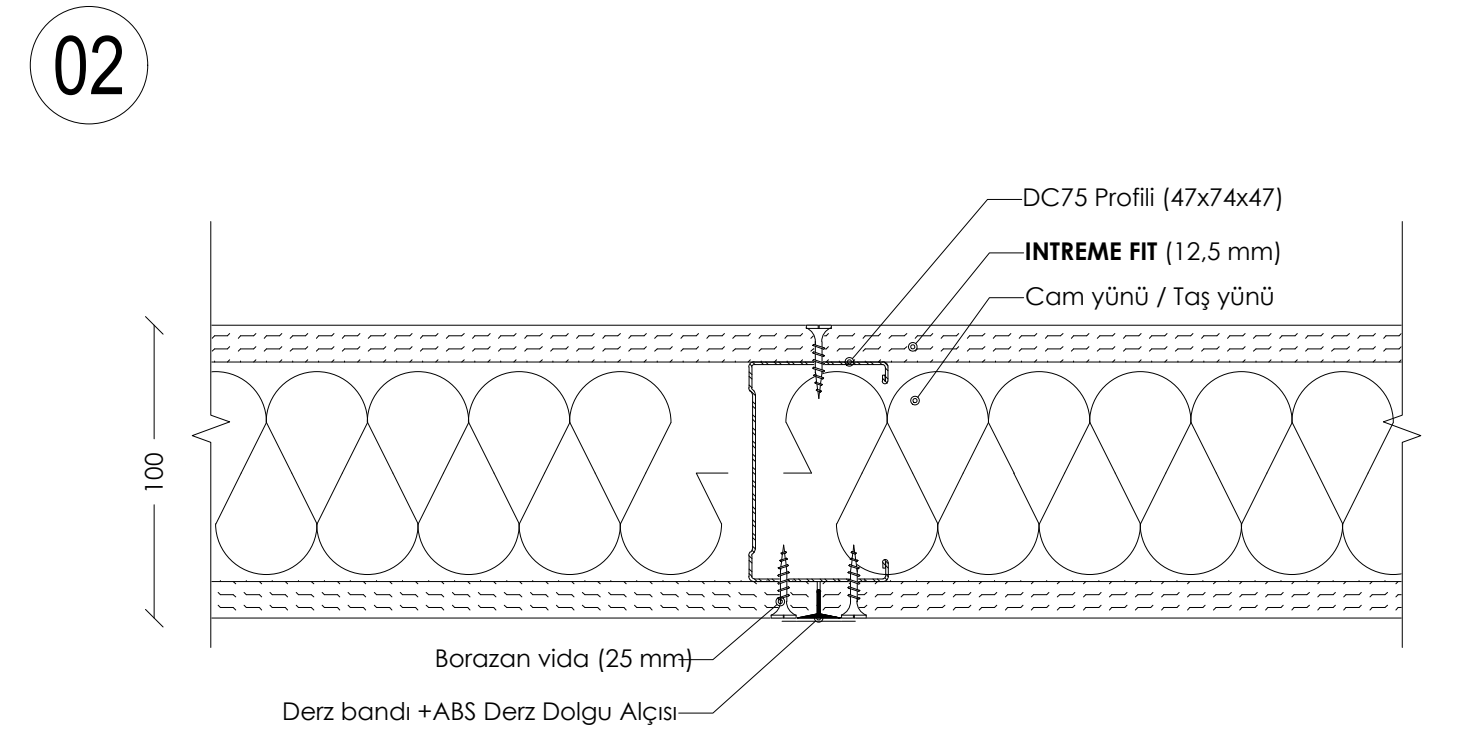


DETAY 02: TEK İSKELET SİSTEMİ BİRLEŞİM PLANI



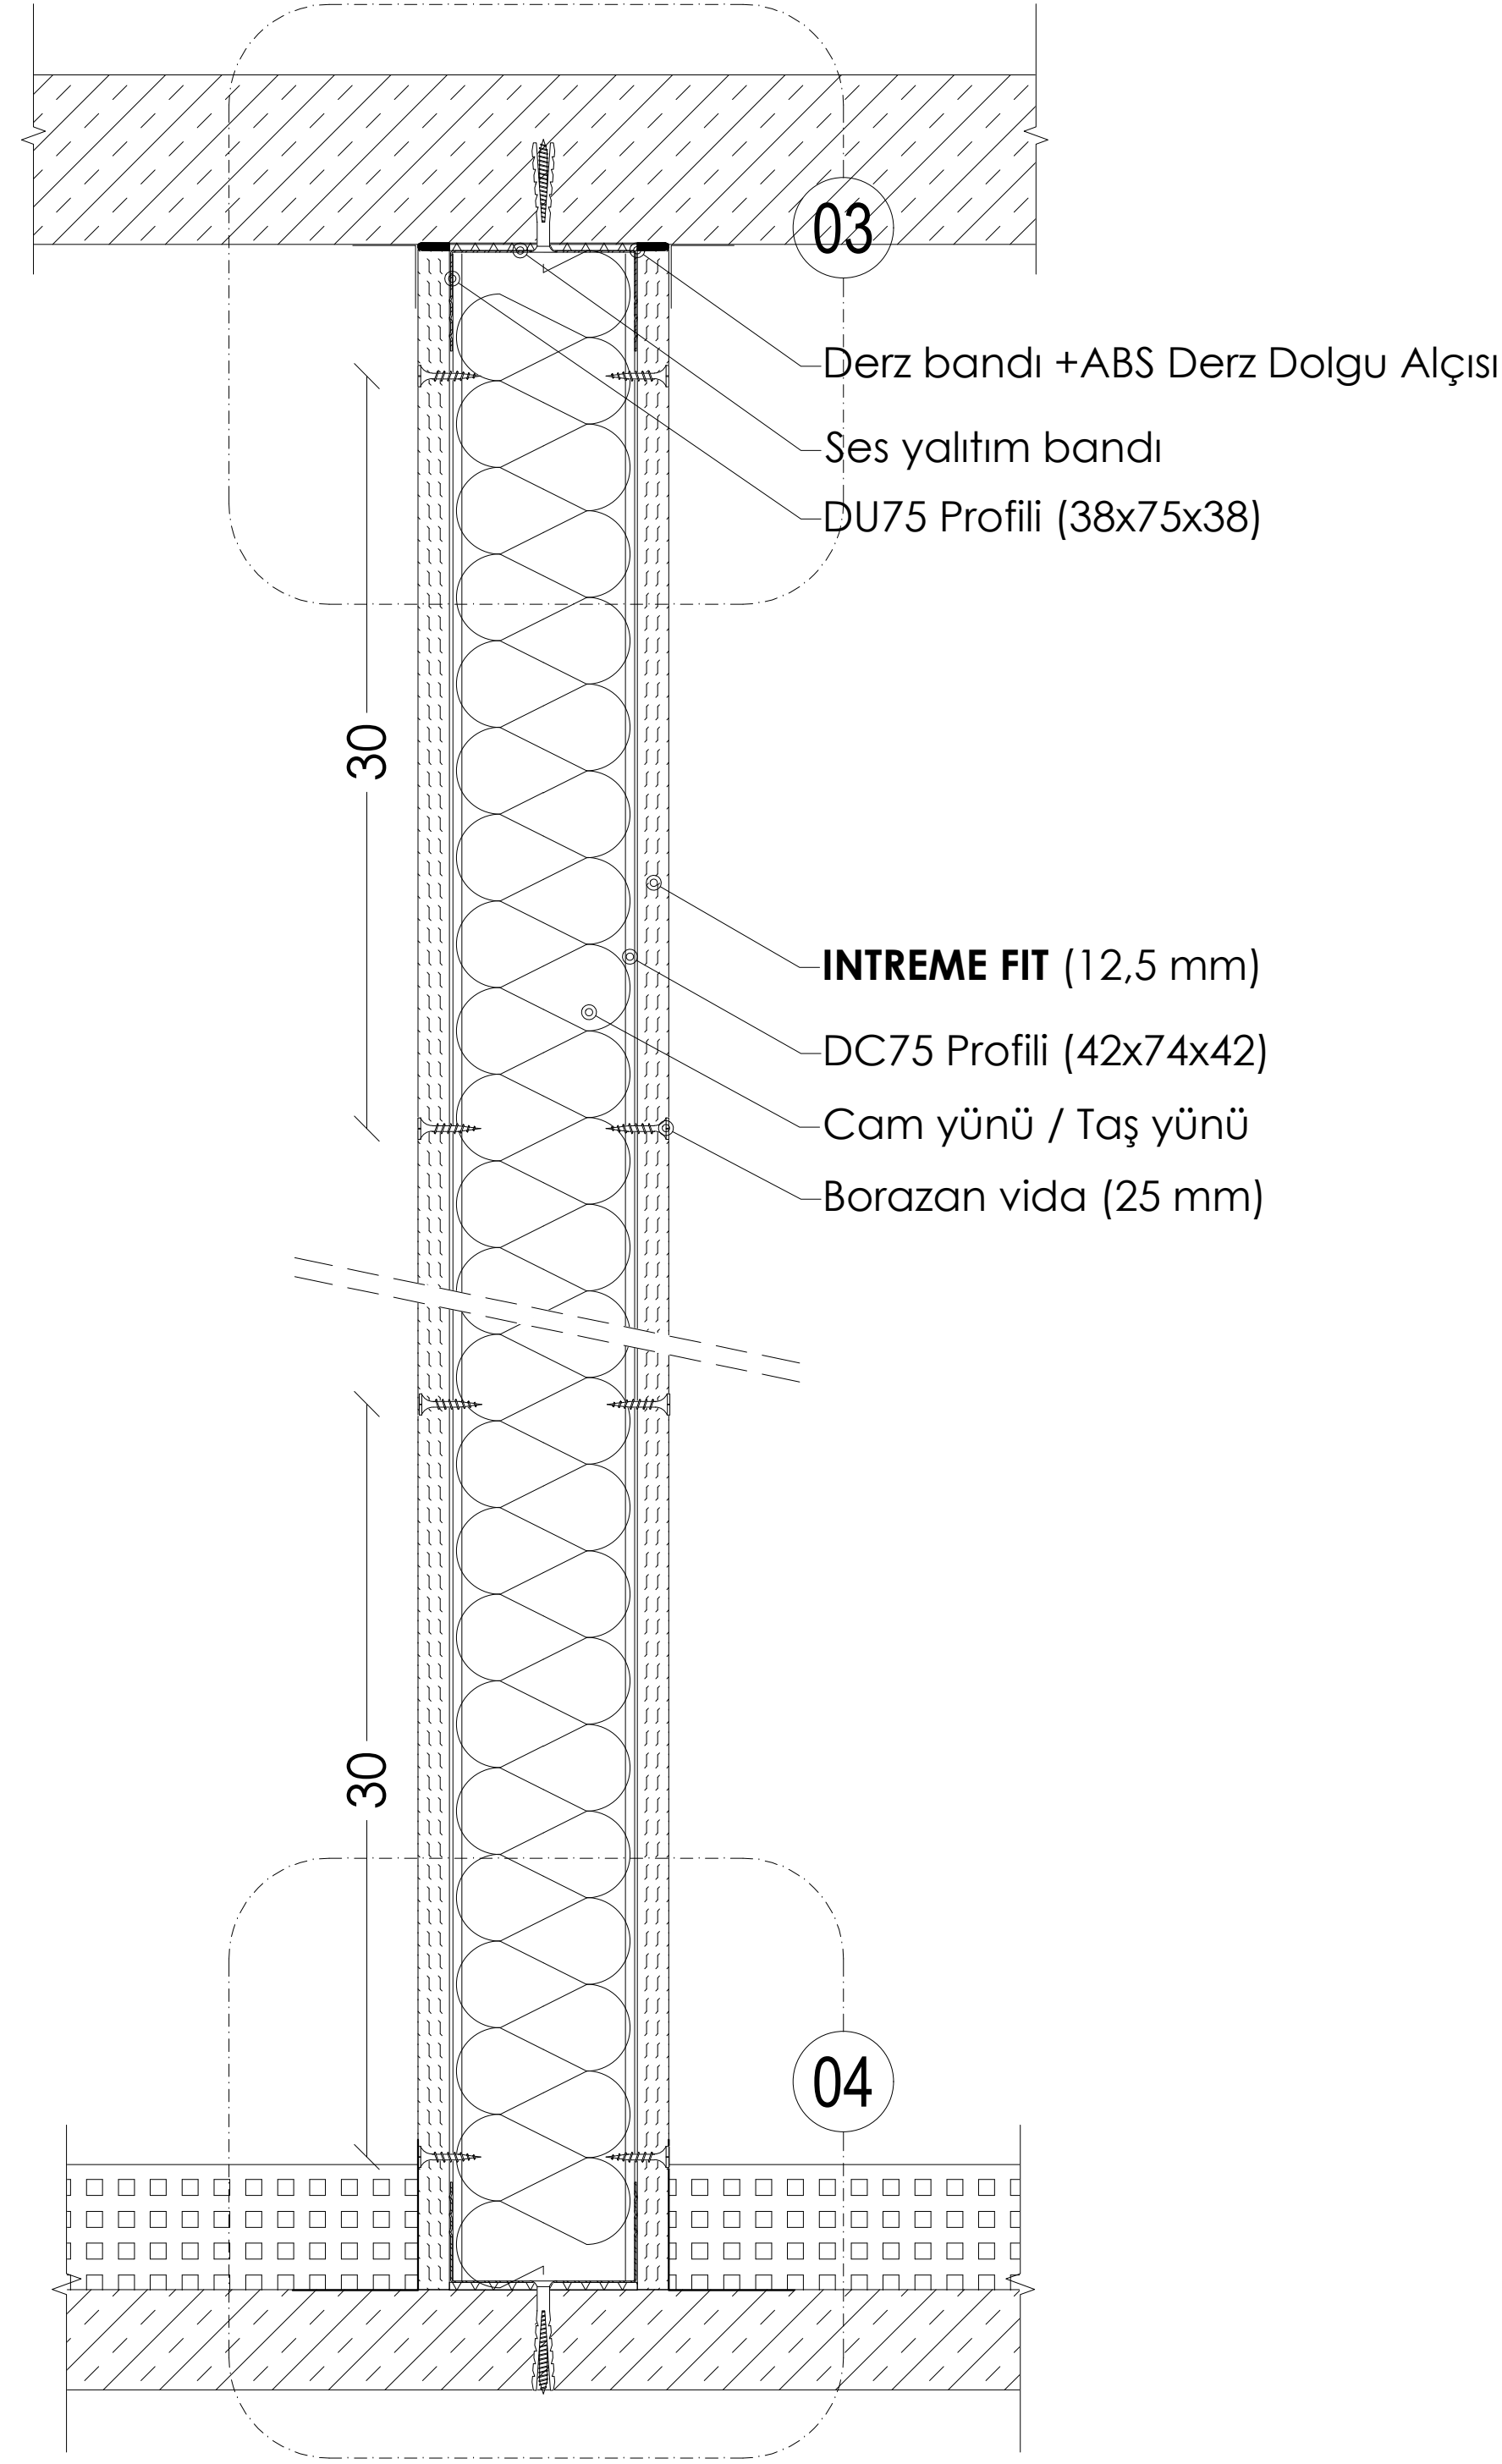


KESİT A: TEK İSKELET SİSTEMİ

03

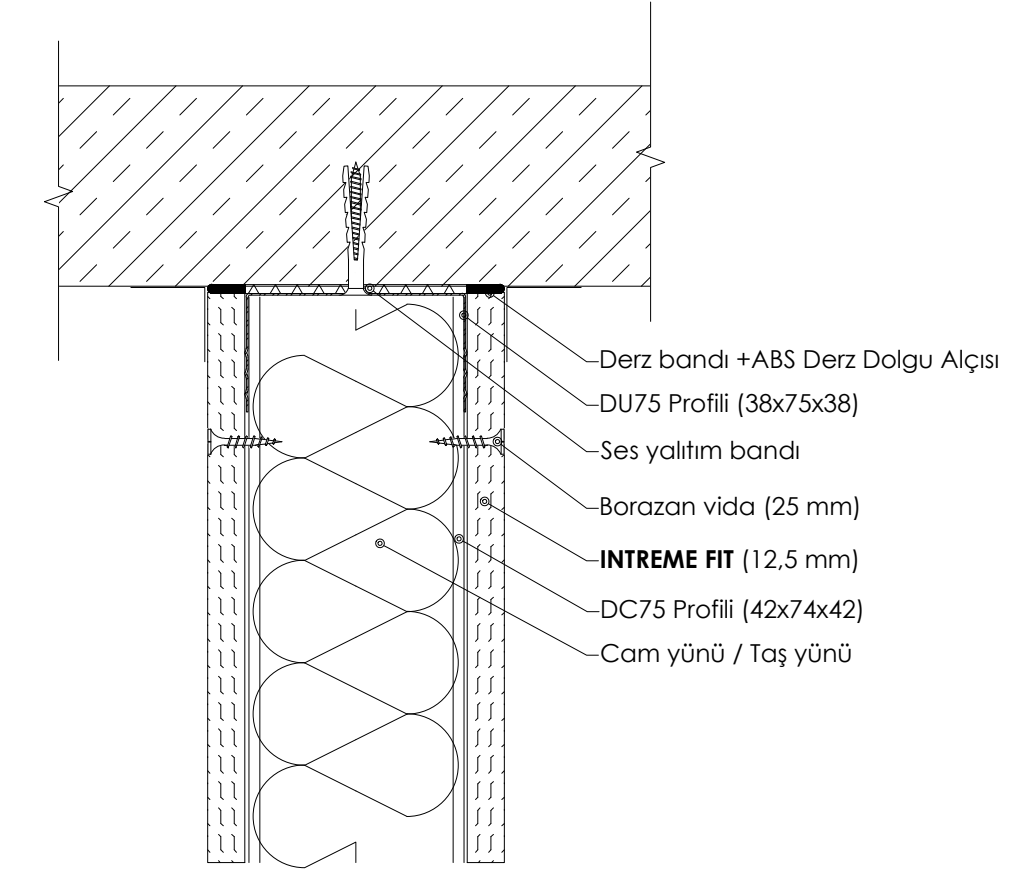


DETAY 03: TEK İSKELET SİSTEMİ TAVAN BİRLEŞİM KESİTİ

04

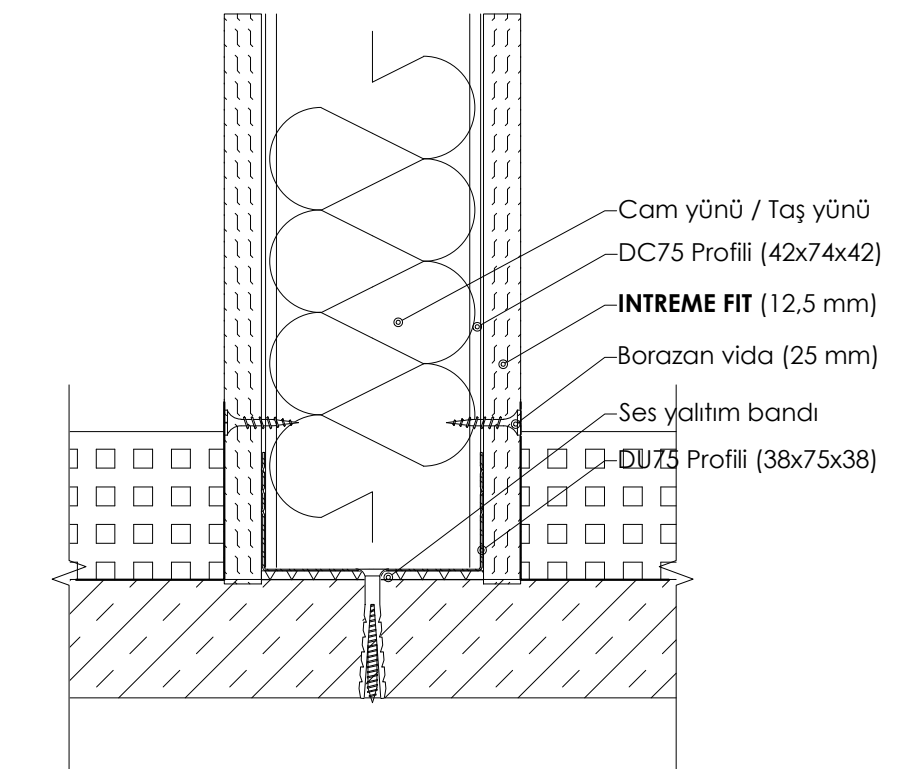


DETAY 04: TEK İSKELET SİSTEMİ ZEMİN BİRLEŞİM KESİTİ



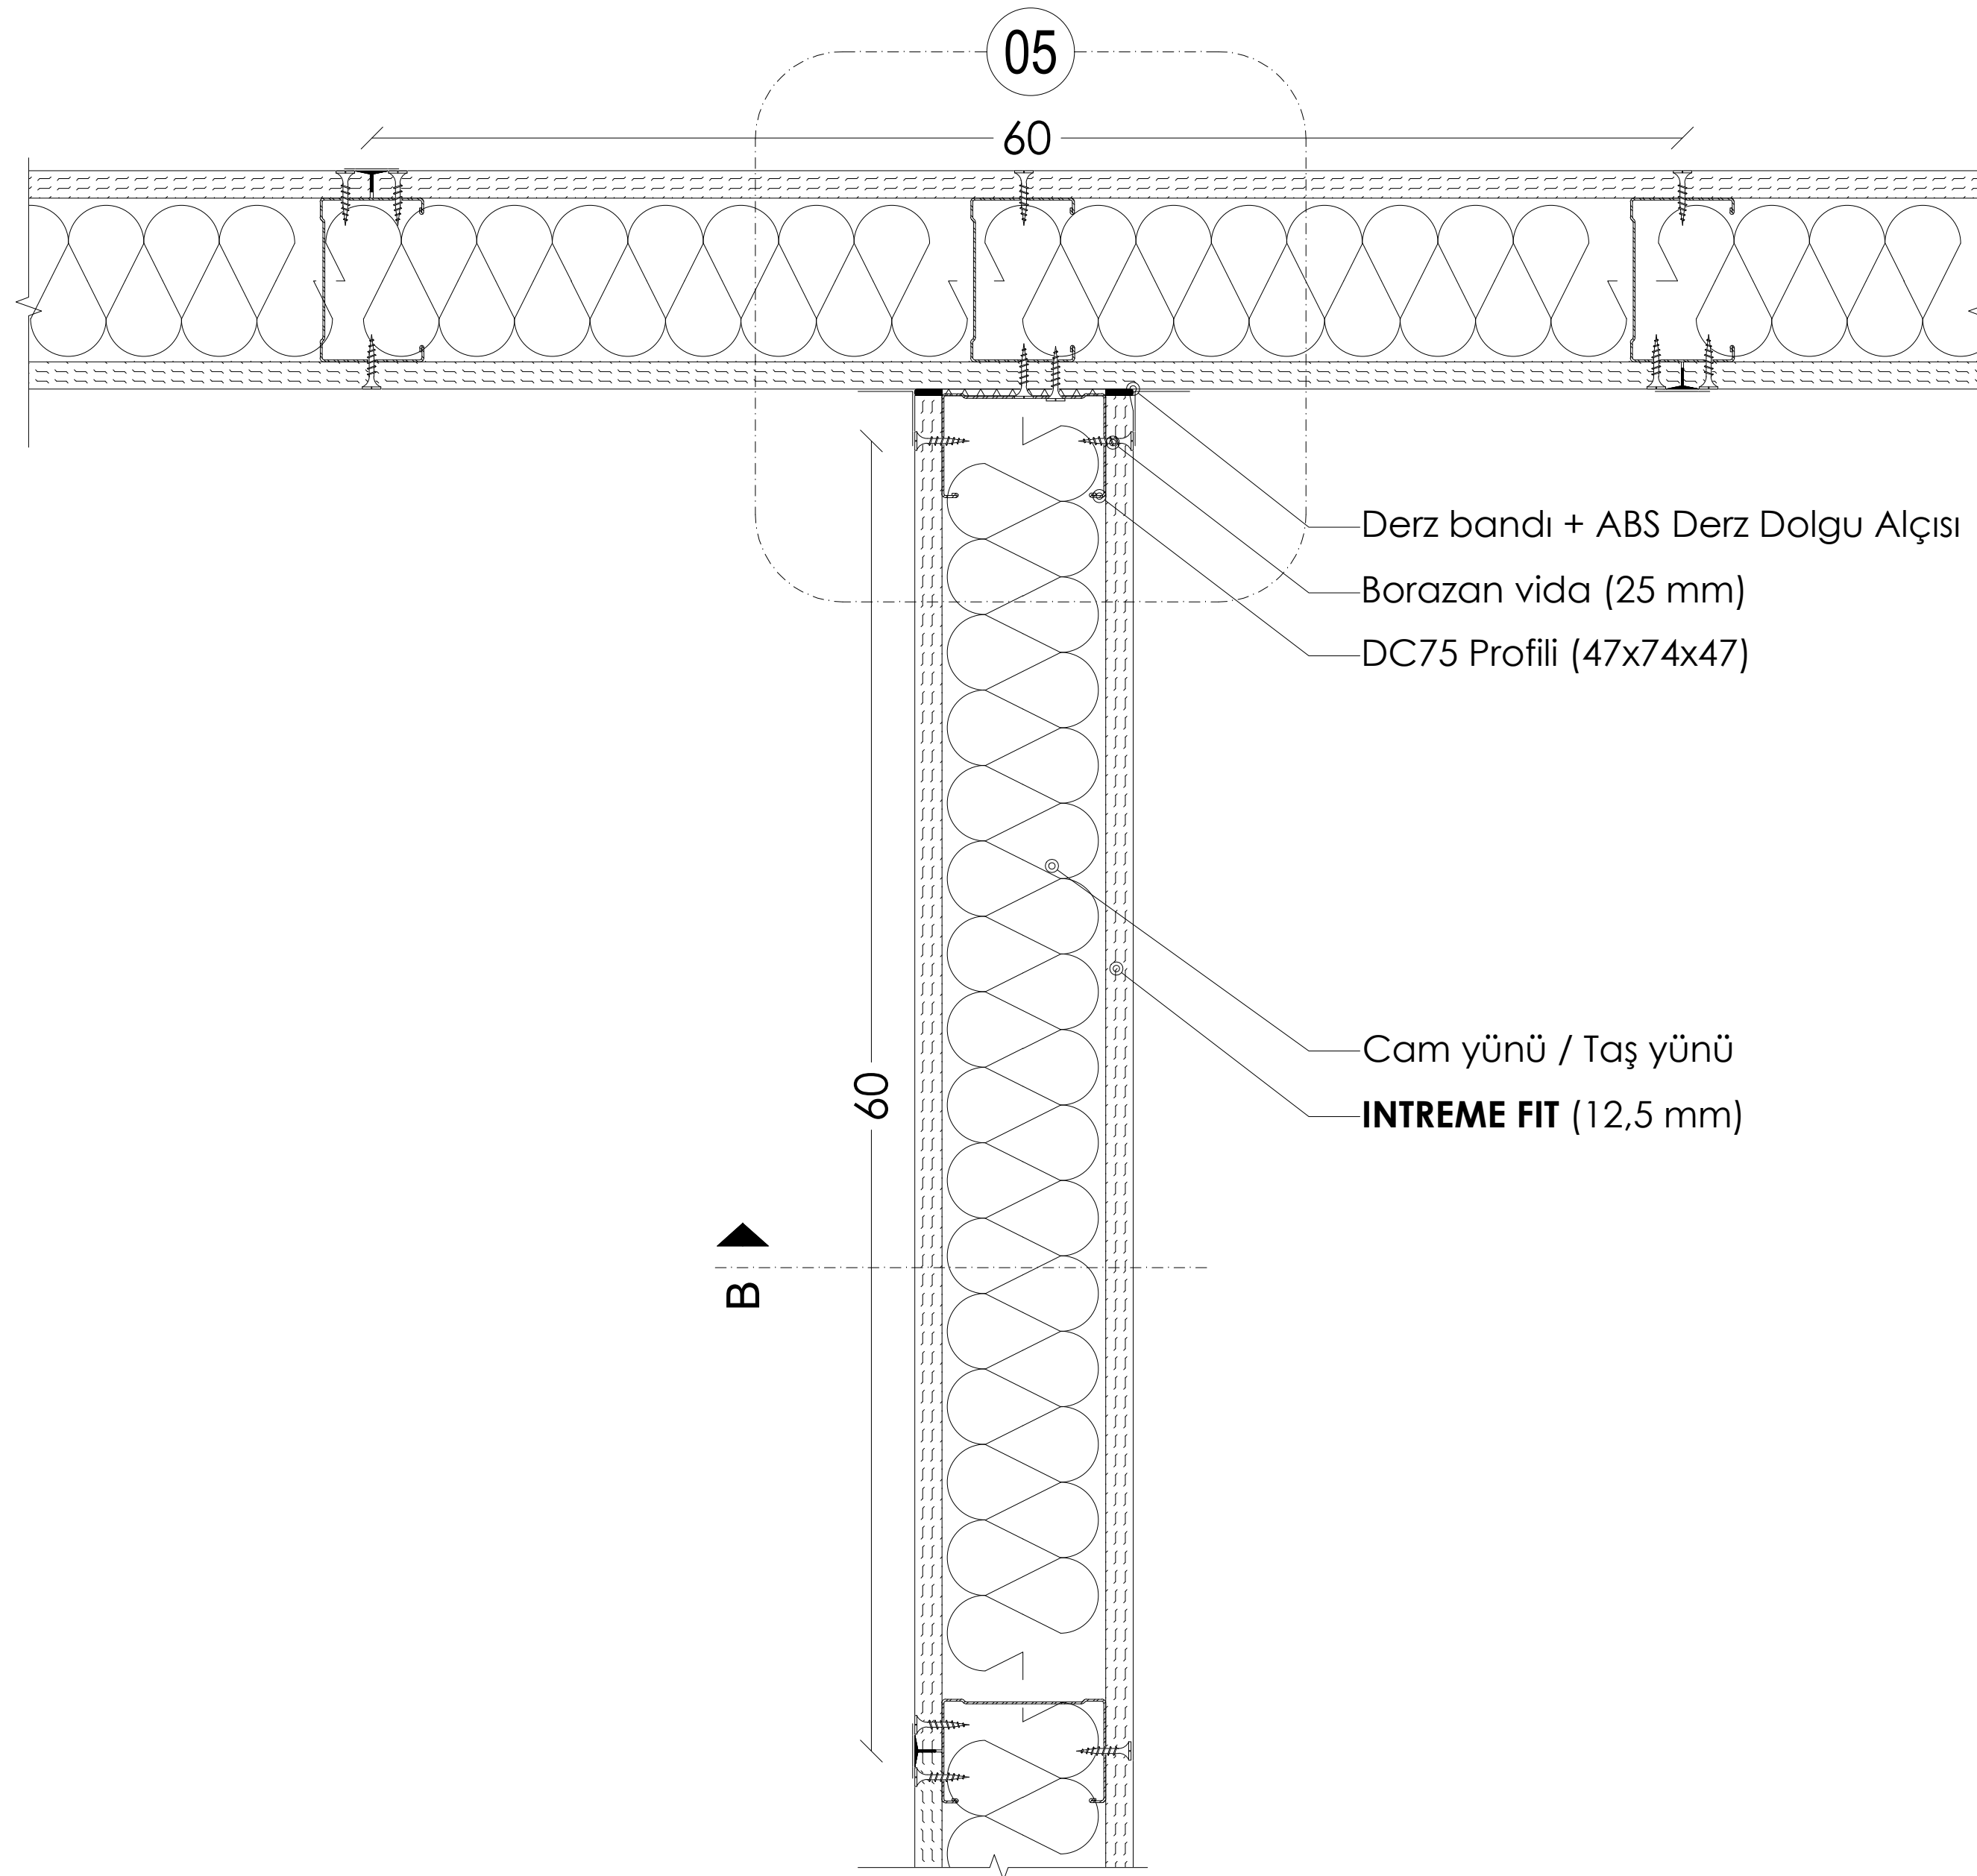


PLAN: TEK İSKELET SİSTEMİ KÖŞE BİRLEŞİMİ

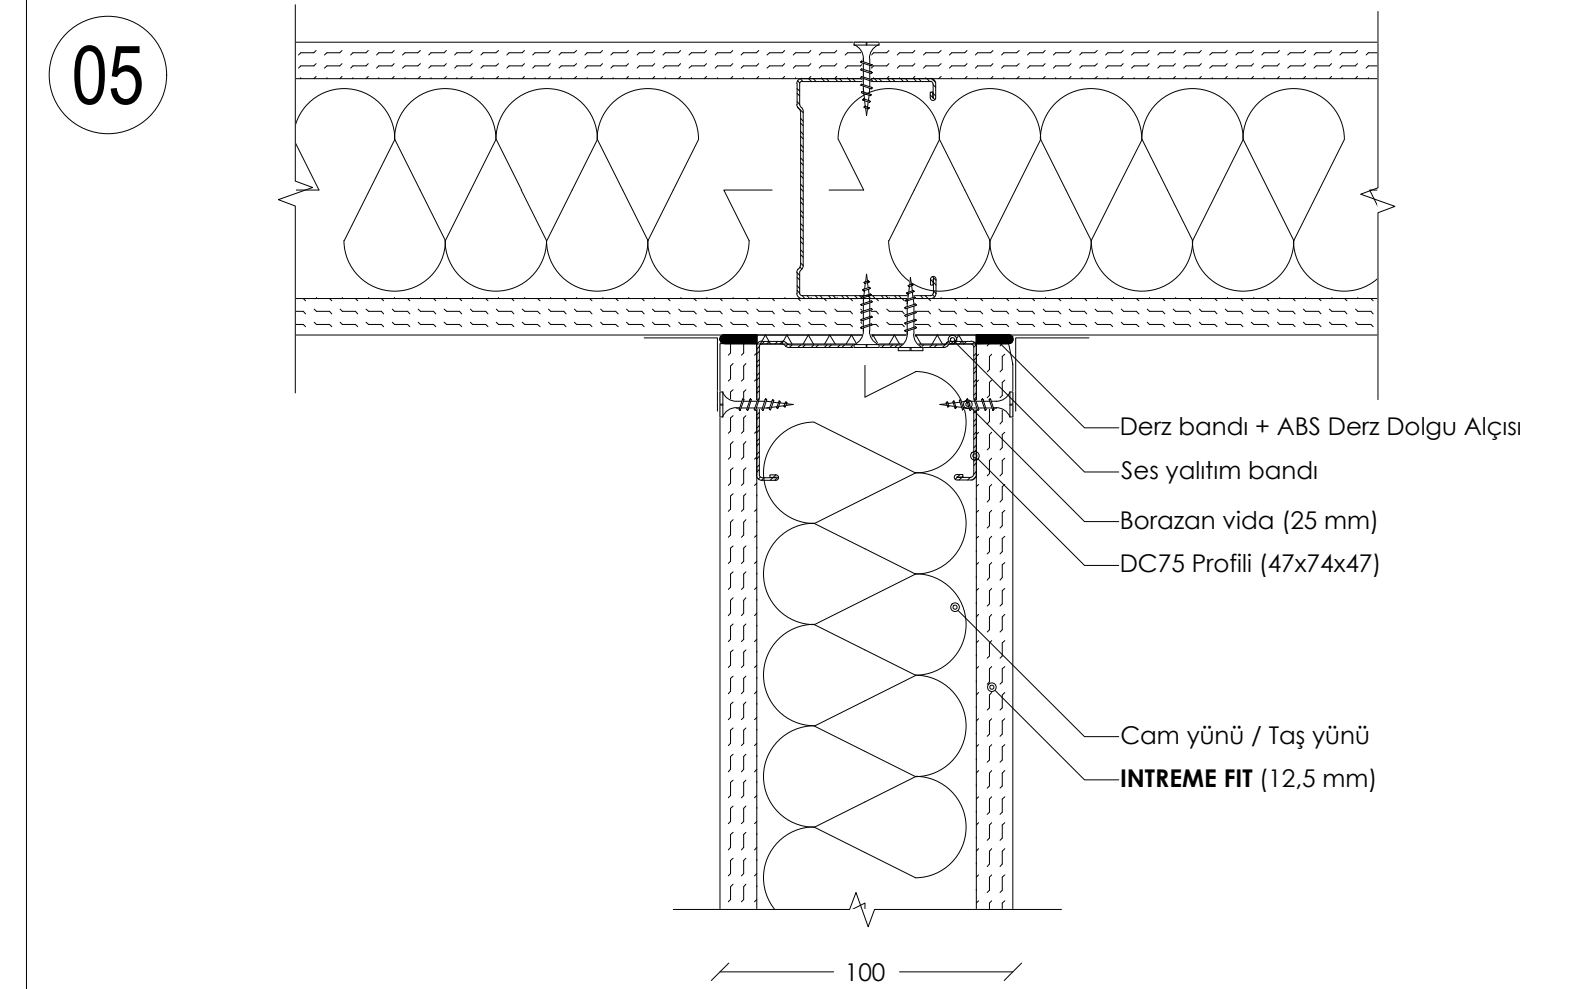


DETAY 05: TEK İSKELET SİSTEMİ BİRLEŞİM PLANI



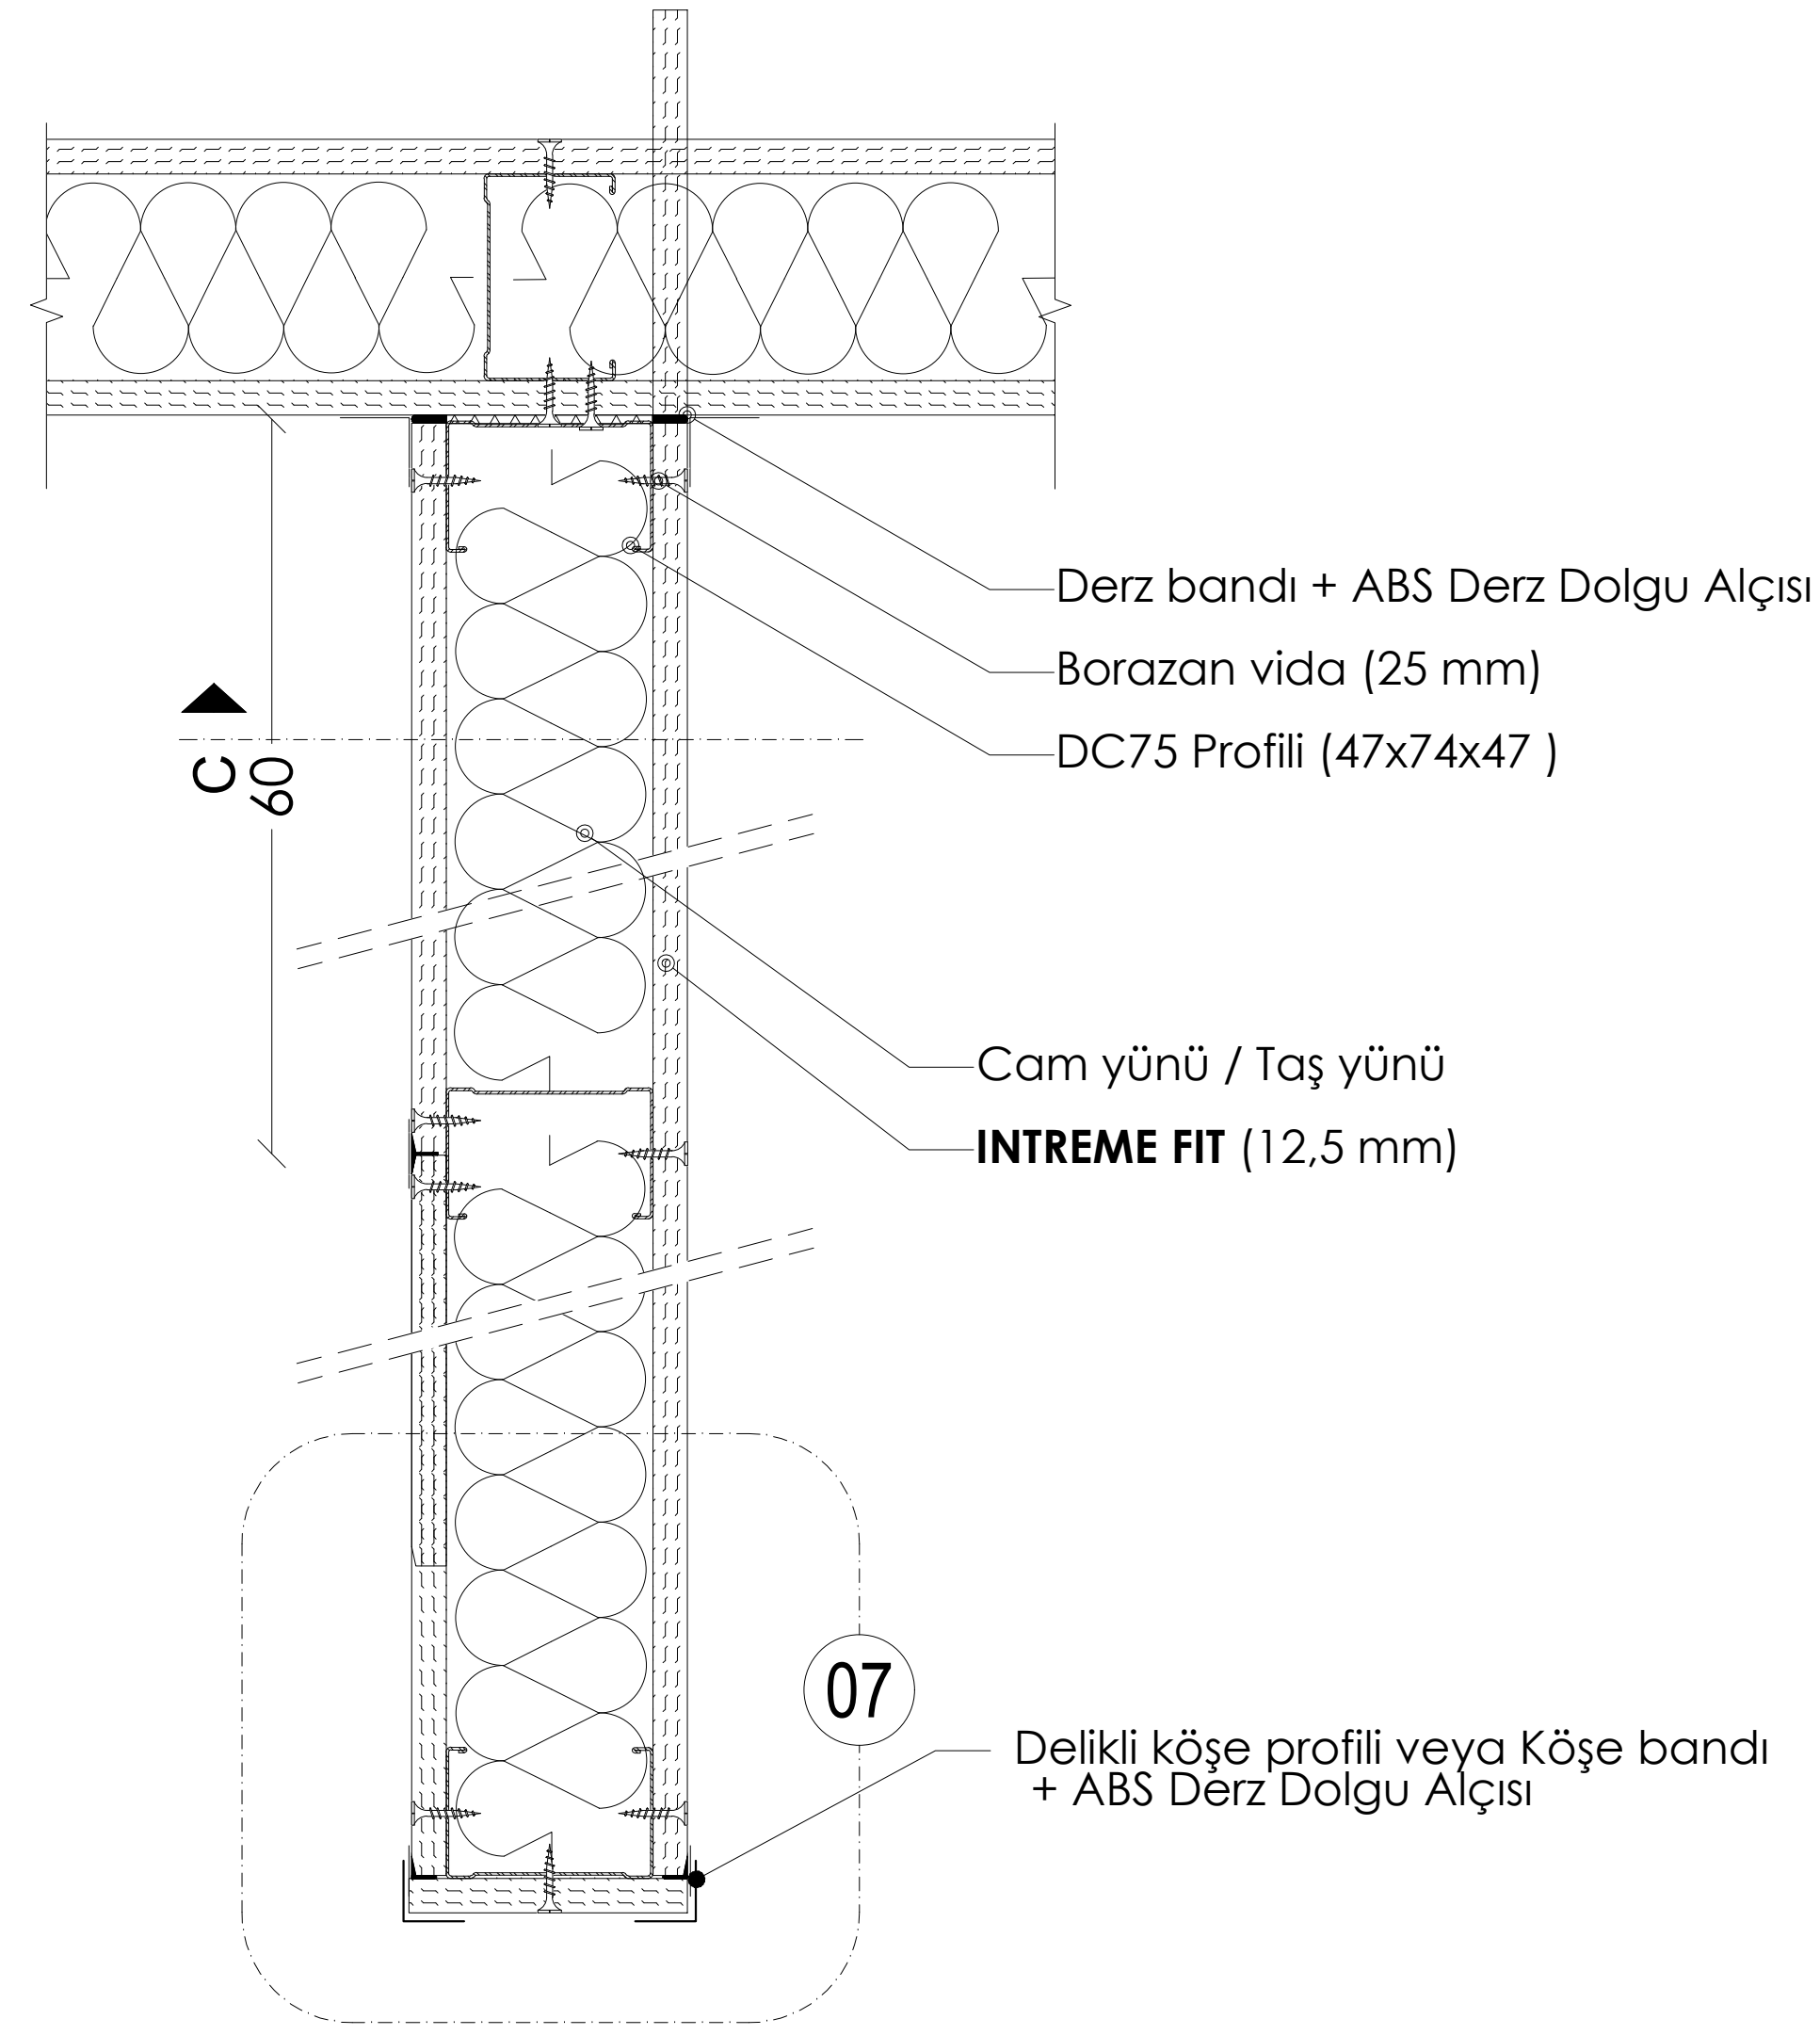

PLAN: TEK İSKELET SİSTEMİ DIŞ DUVAR

07

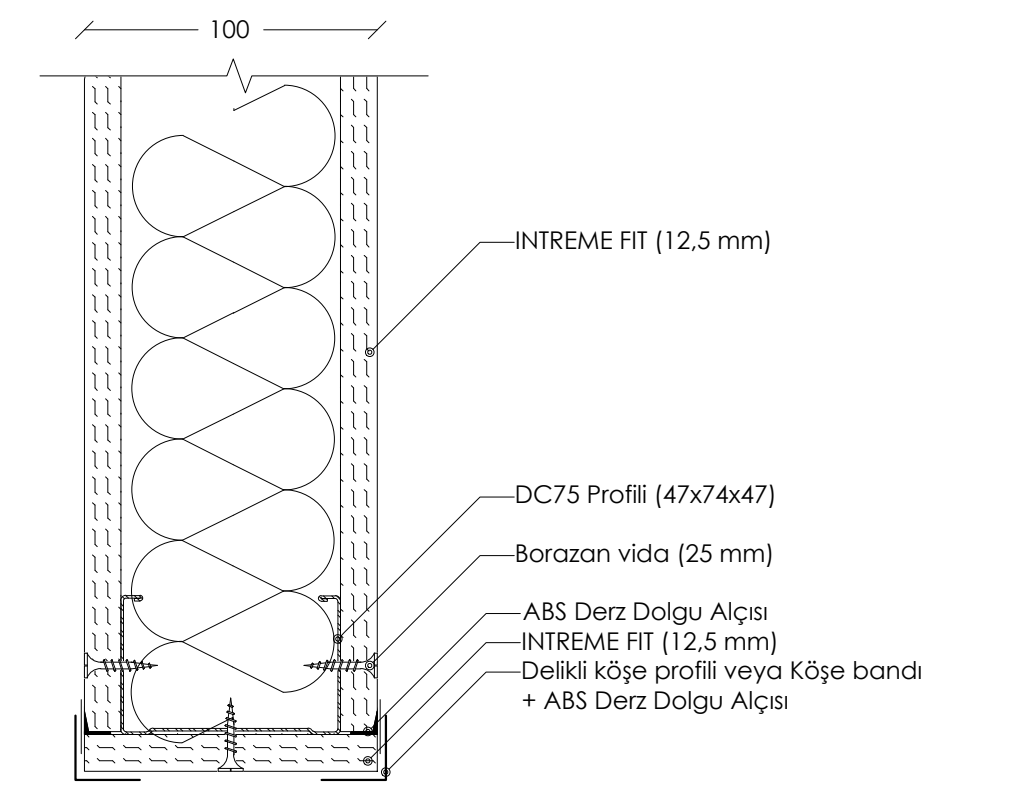


DETAY 05: TEK İSKELET SİSTEMİ BİRLEŞİM PLANI








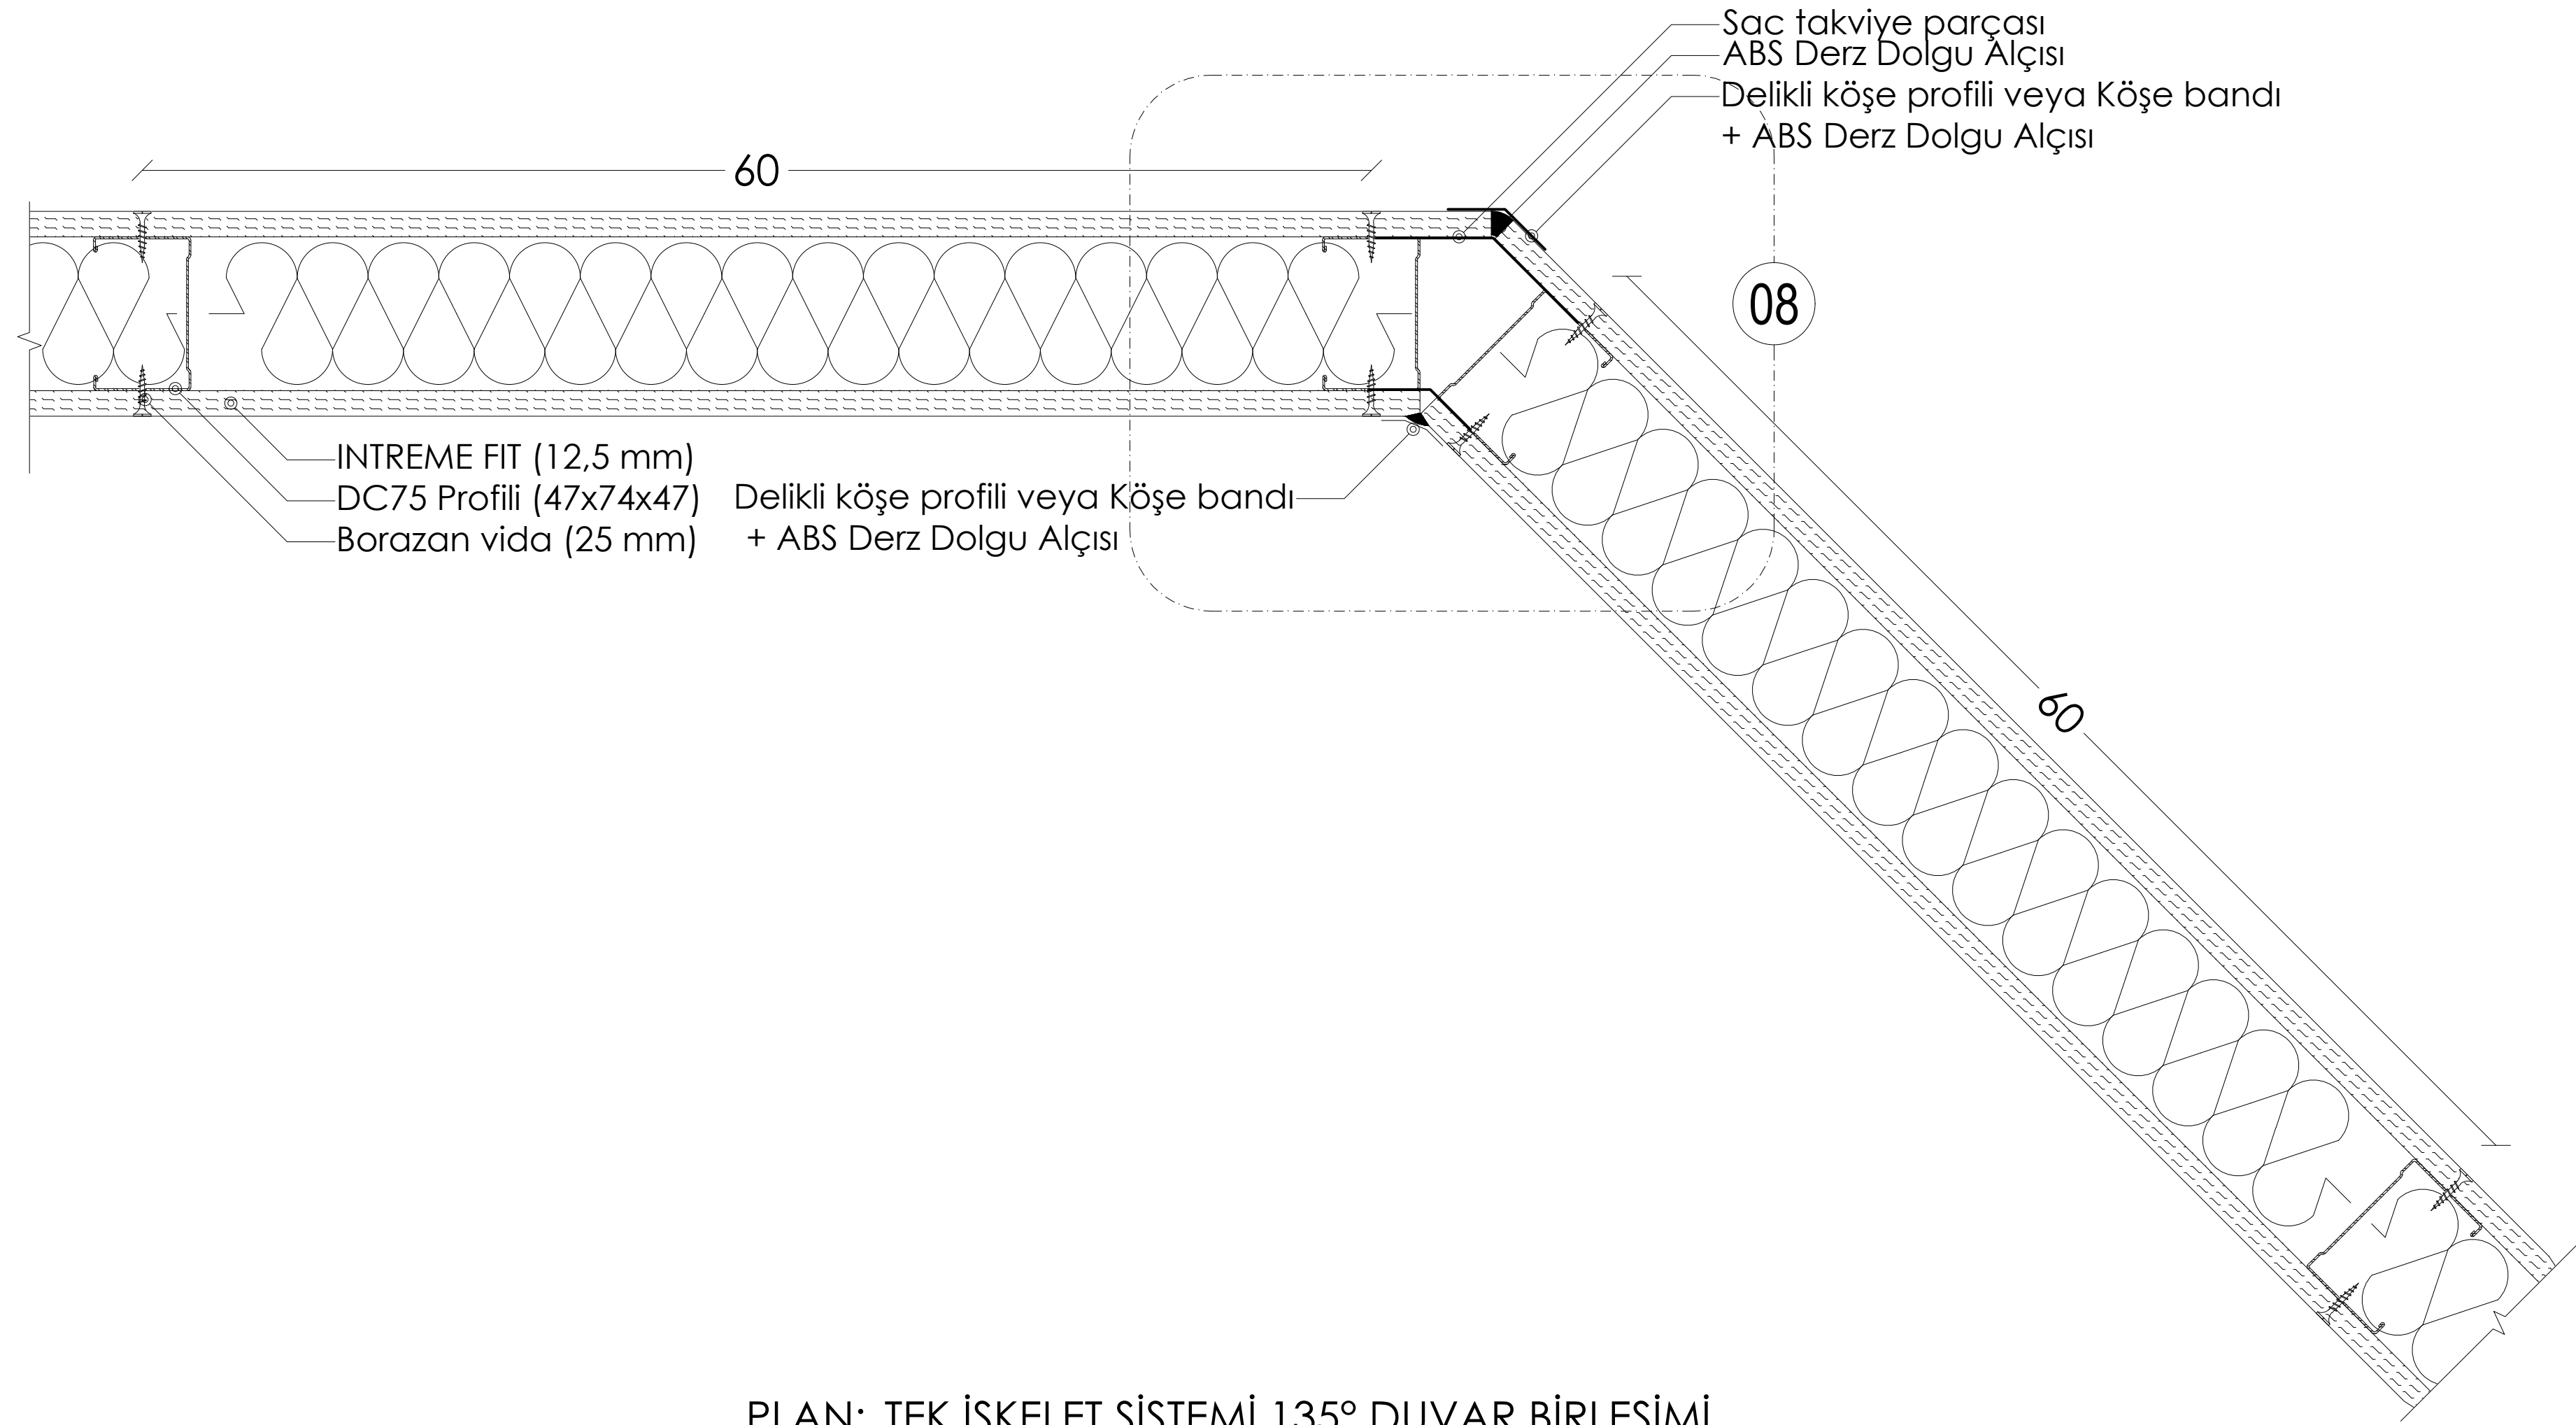


PLAN: TEK İSKELET SİSTEMİ 135° DUVAR BİRLEŞİMİ

08

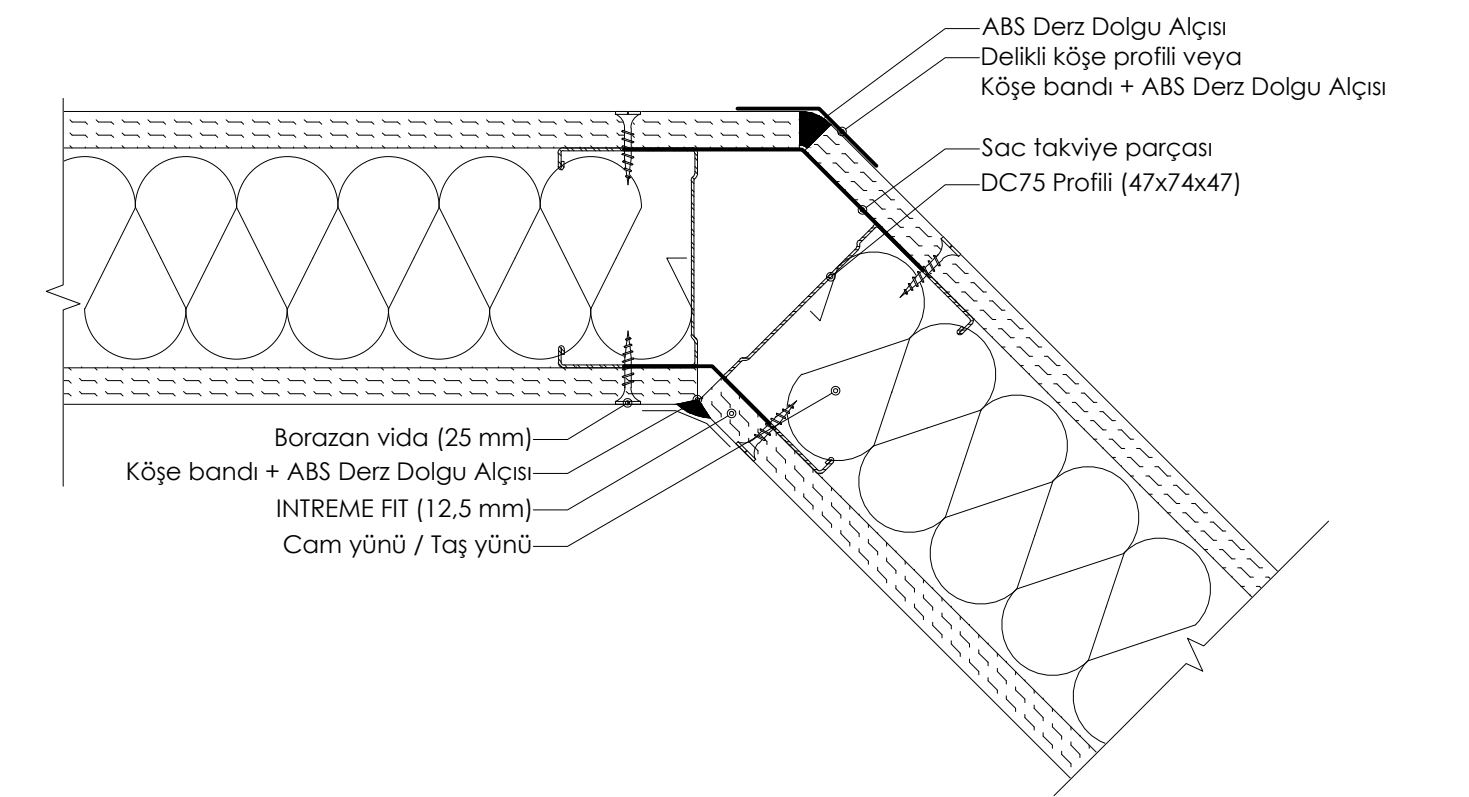


DETAY 08: TEK İSKELET SİSTEMİ 135° DUVAR BİRLEŞİMİ



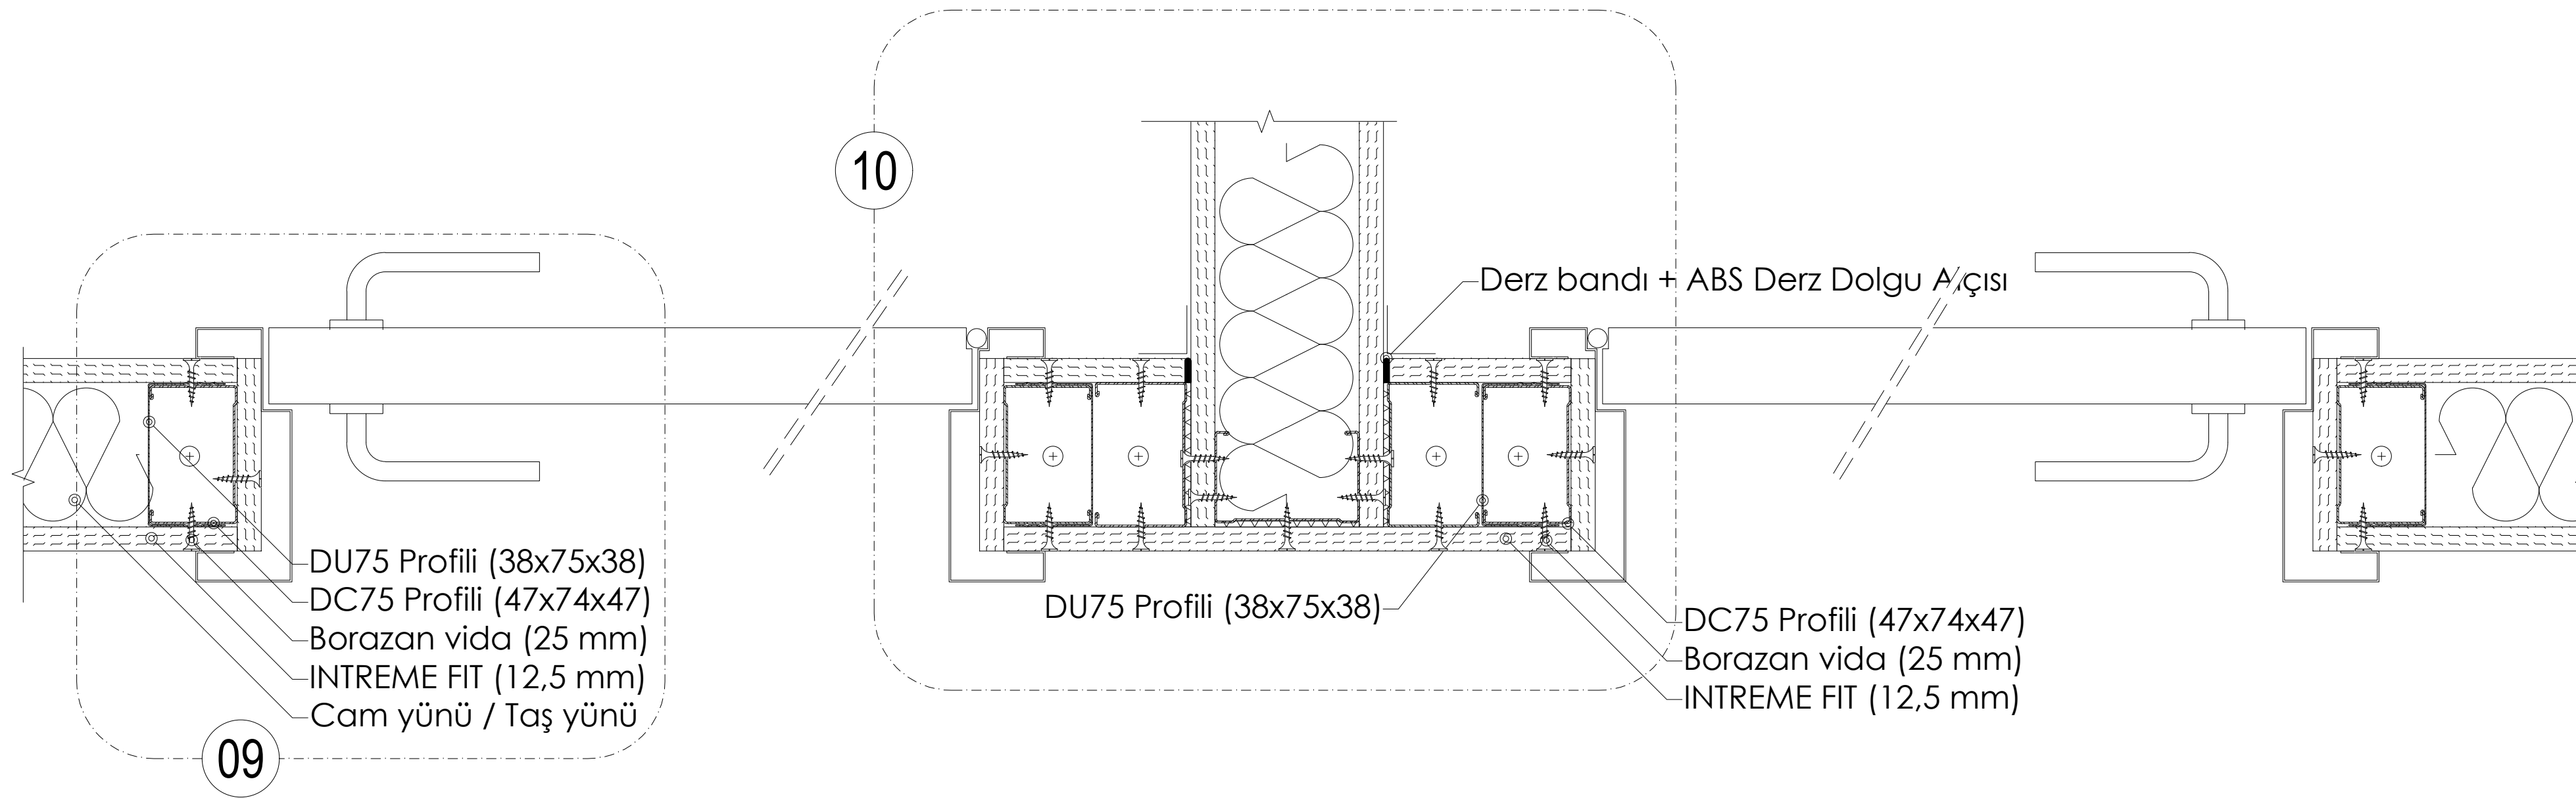


PLAN: TEK İSKELET SİSTEMİ KAPI DETAYI (VİDALAMA)

09

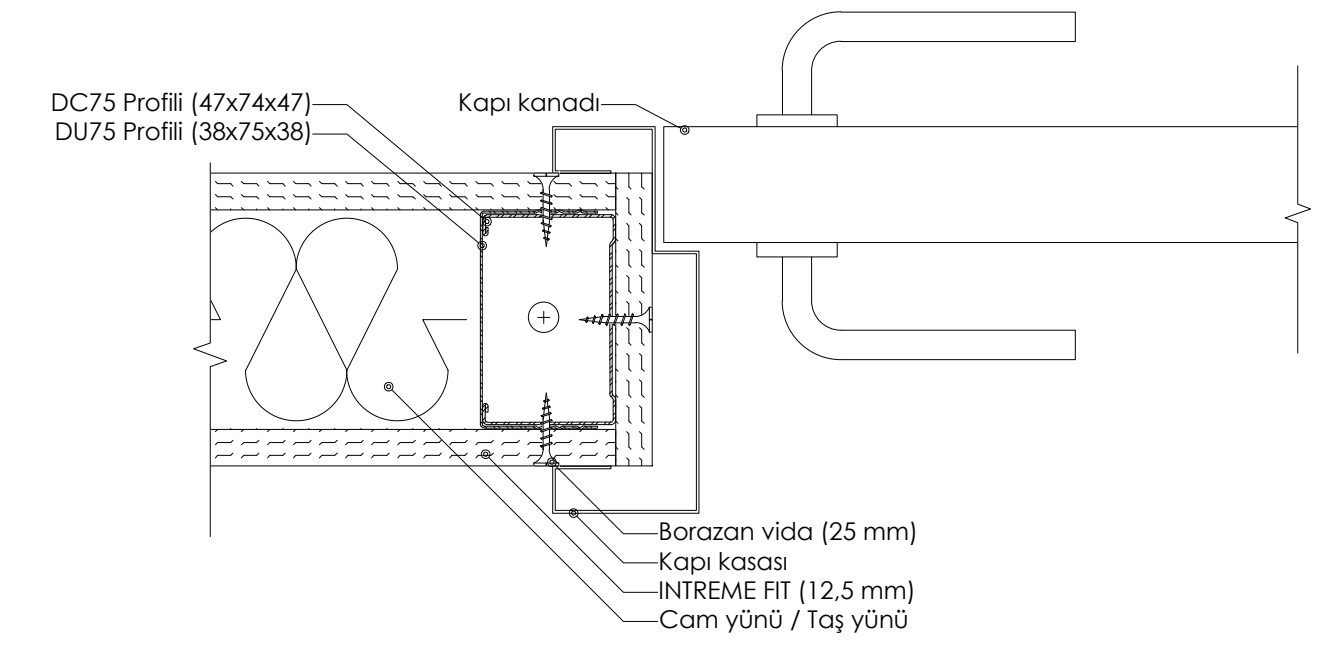


DETAY 09: TEK İSKELET SİSTEMİ KAPI PLANI (VİDALAMA)

10

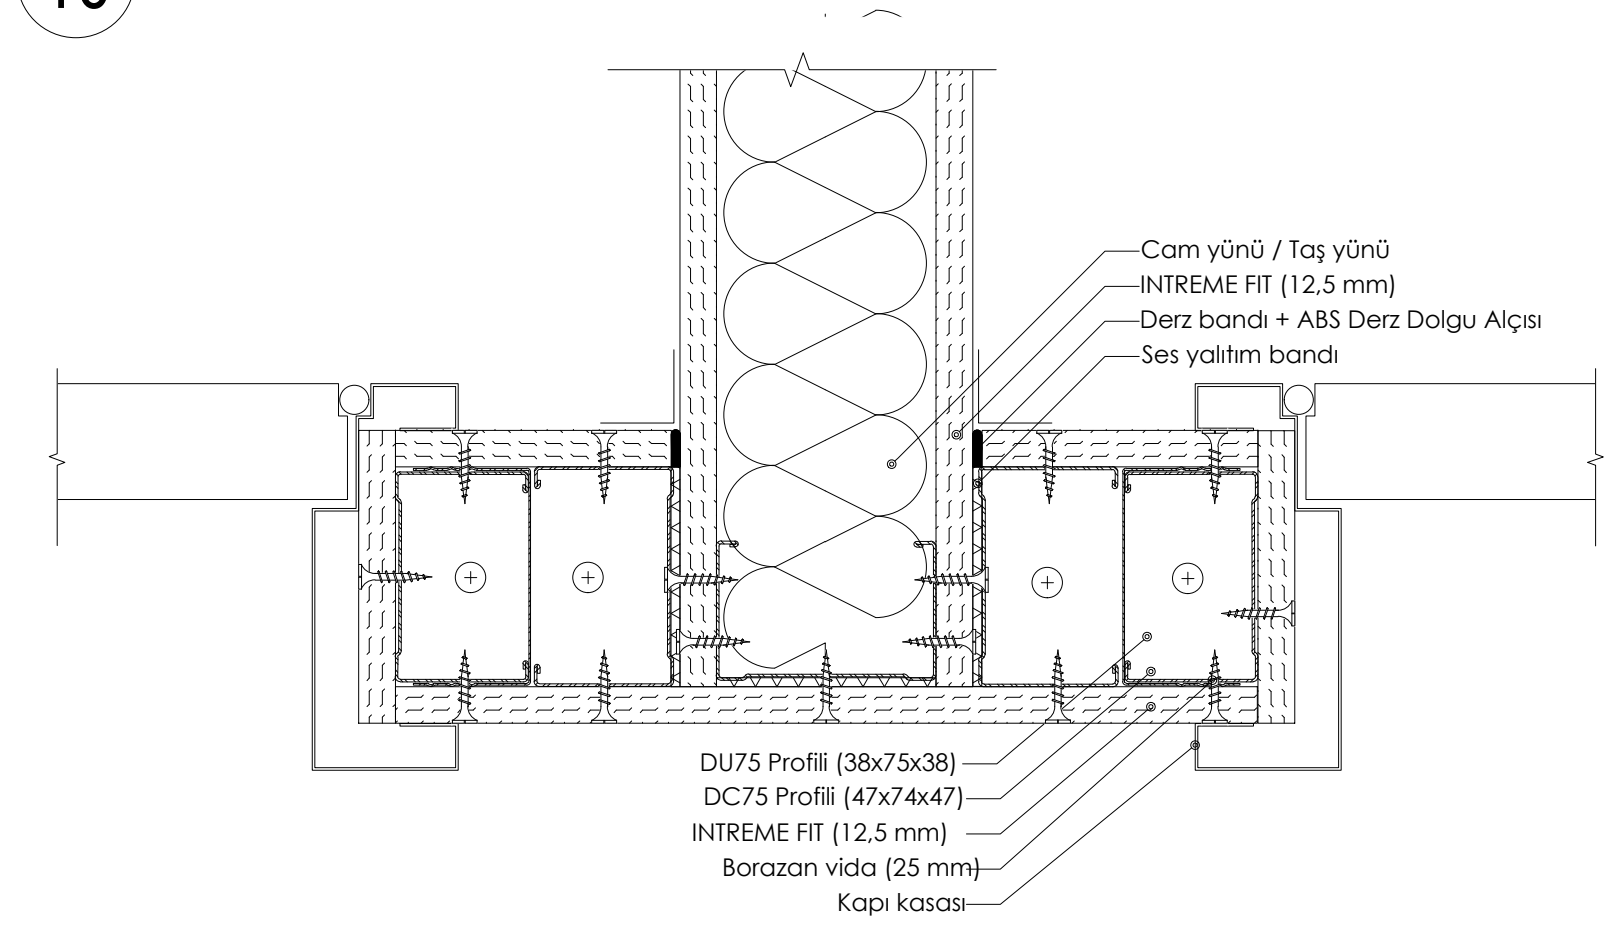


DETAY 10: TEK İSKELET SİSTEMİ KAPI PLANI (VİDALAMA)



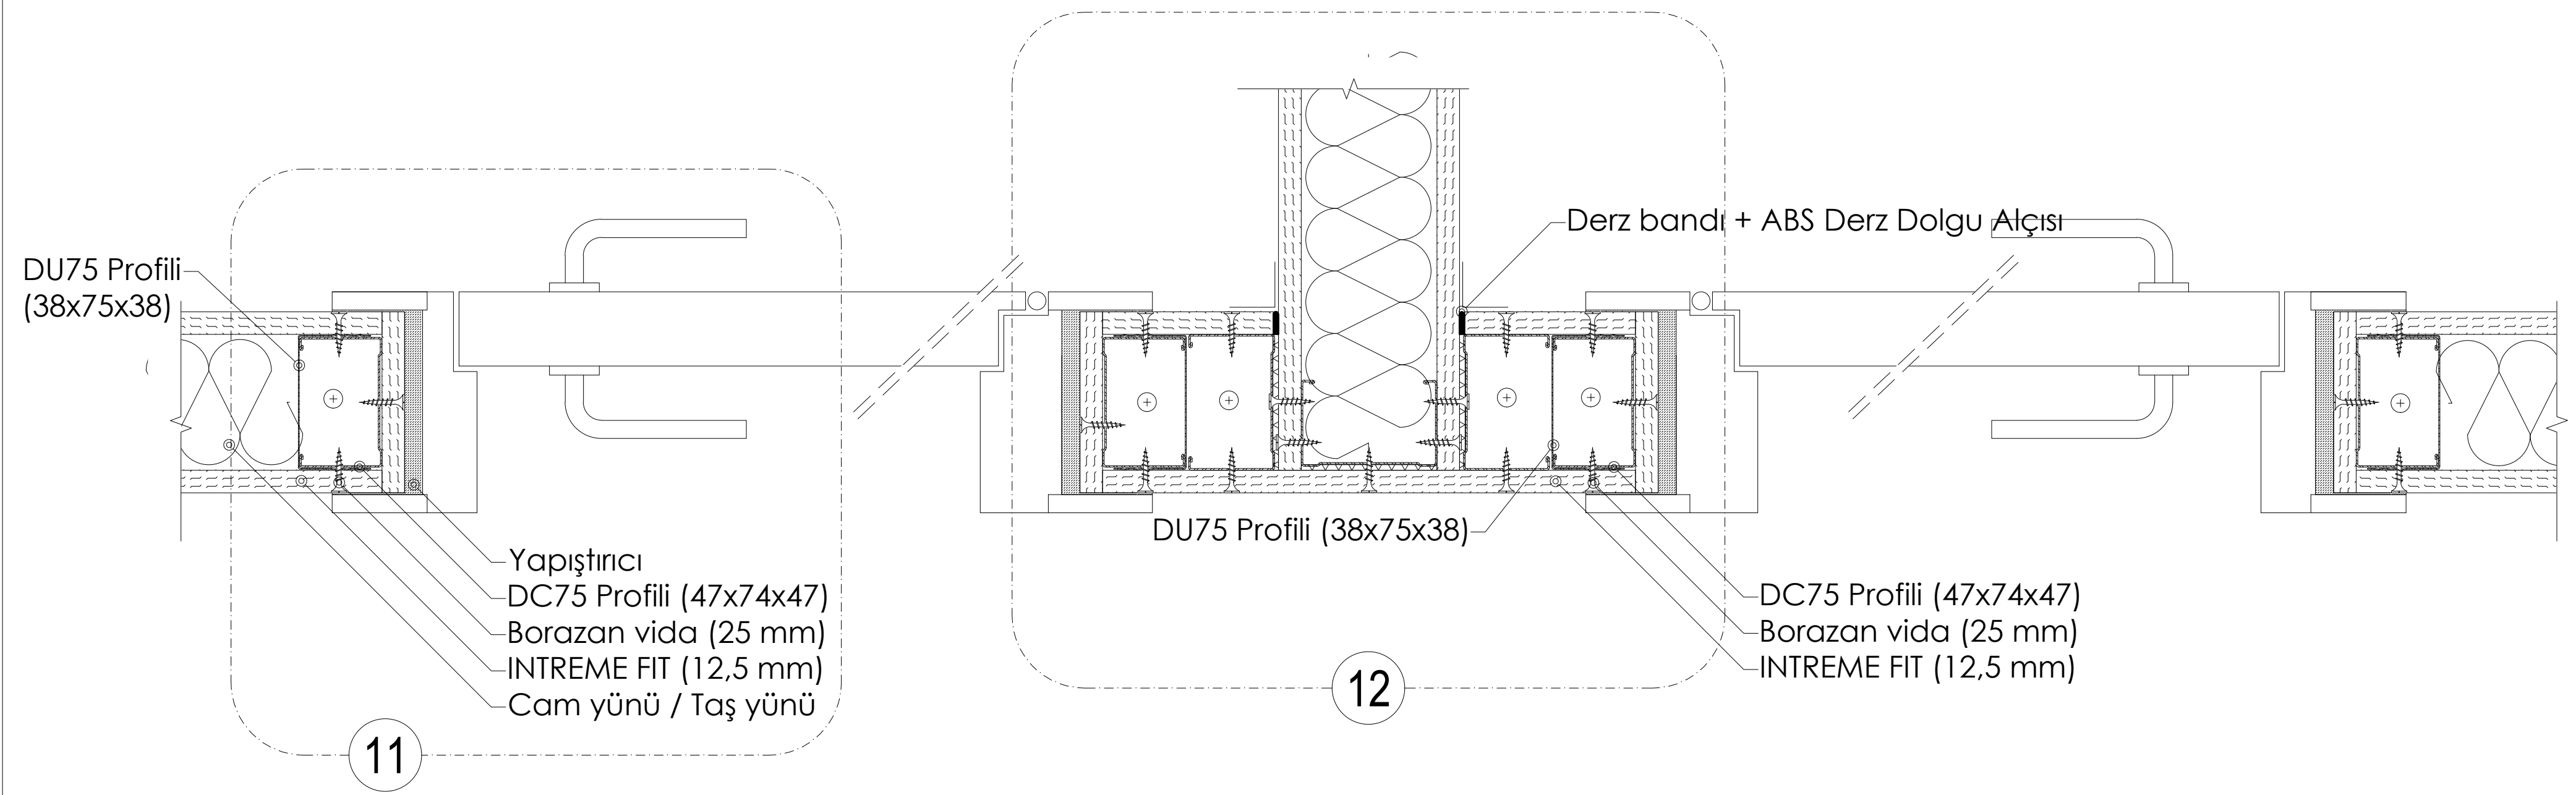


PLAN: TEK İSKELET SİSTEMİ KAPI DETAYI (YAPIŞTIRMA)

11

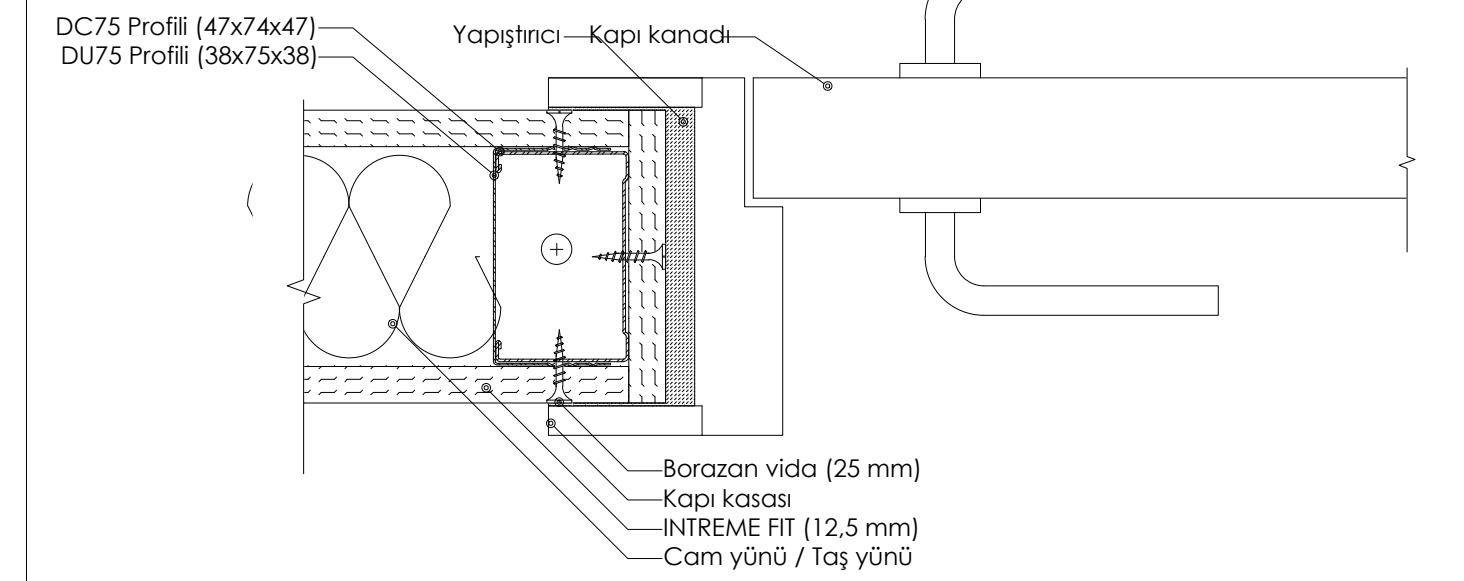


DETAY 11: TEK İSKELET SİSTEMİ KAPI PLANI (YAPIŞTIRMA)

12

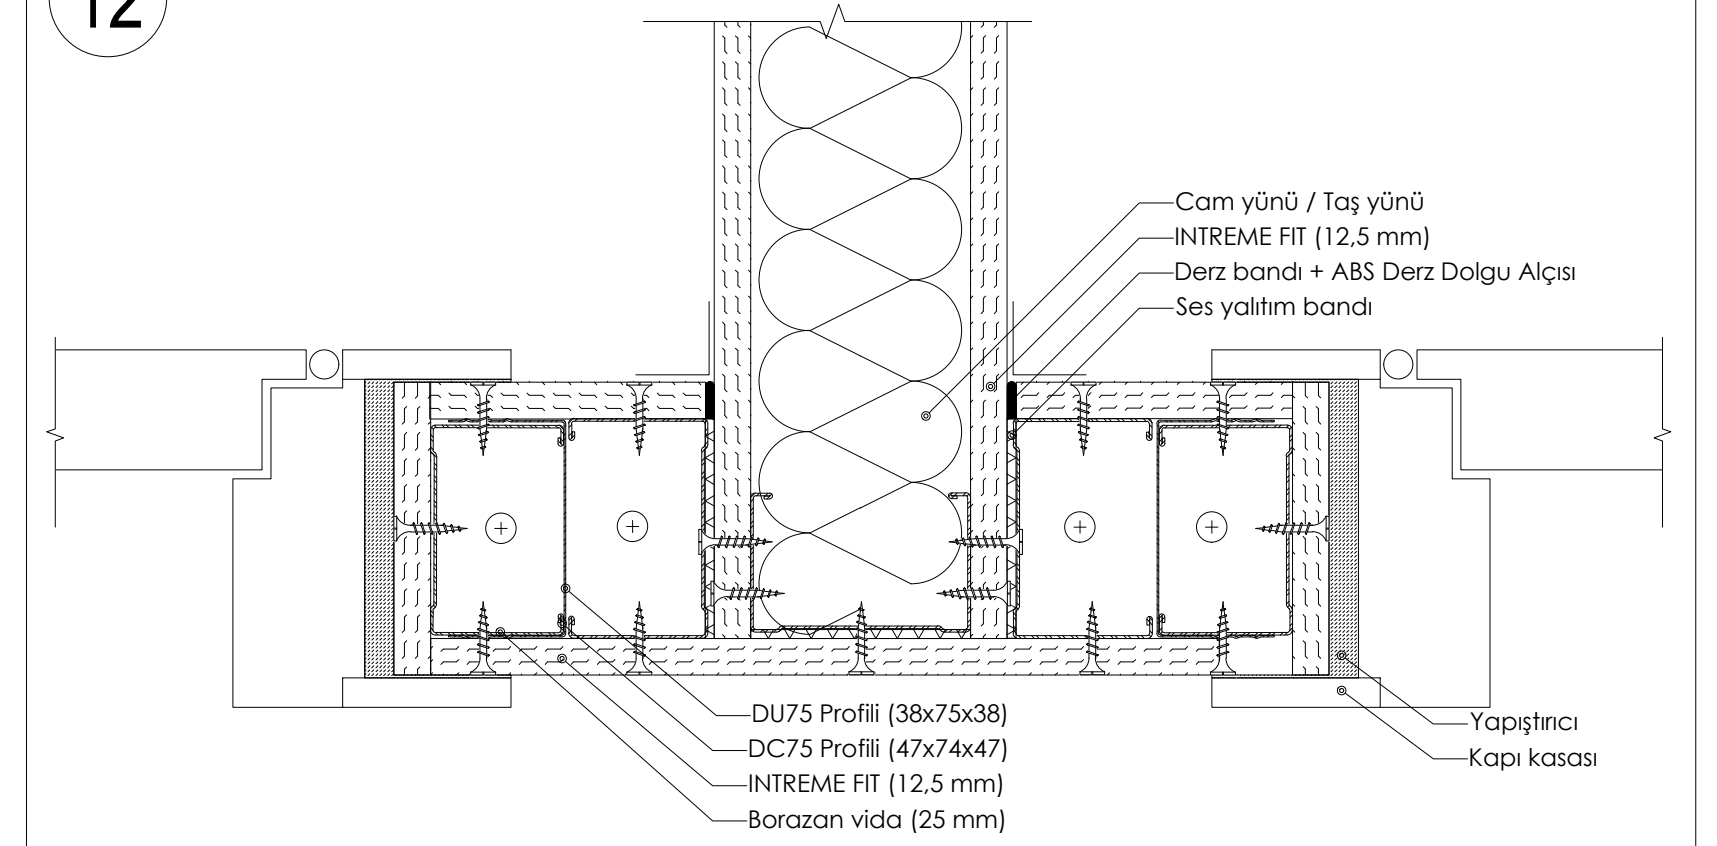


DETAY 12: TEK İSKELET SİSTEMİ KAPI PLANI (YAPIŞTIRMA)



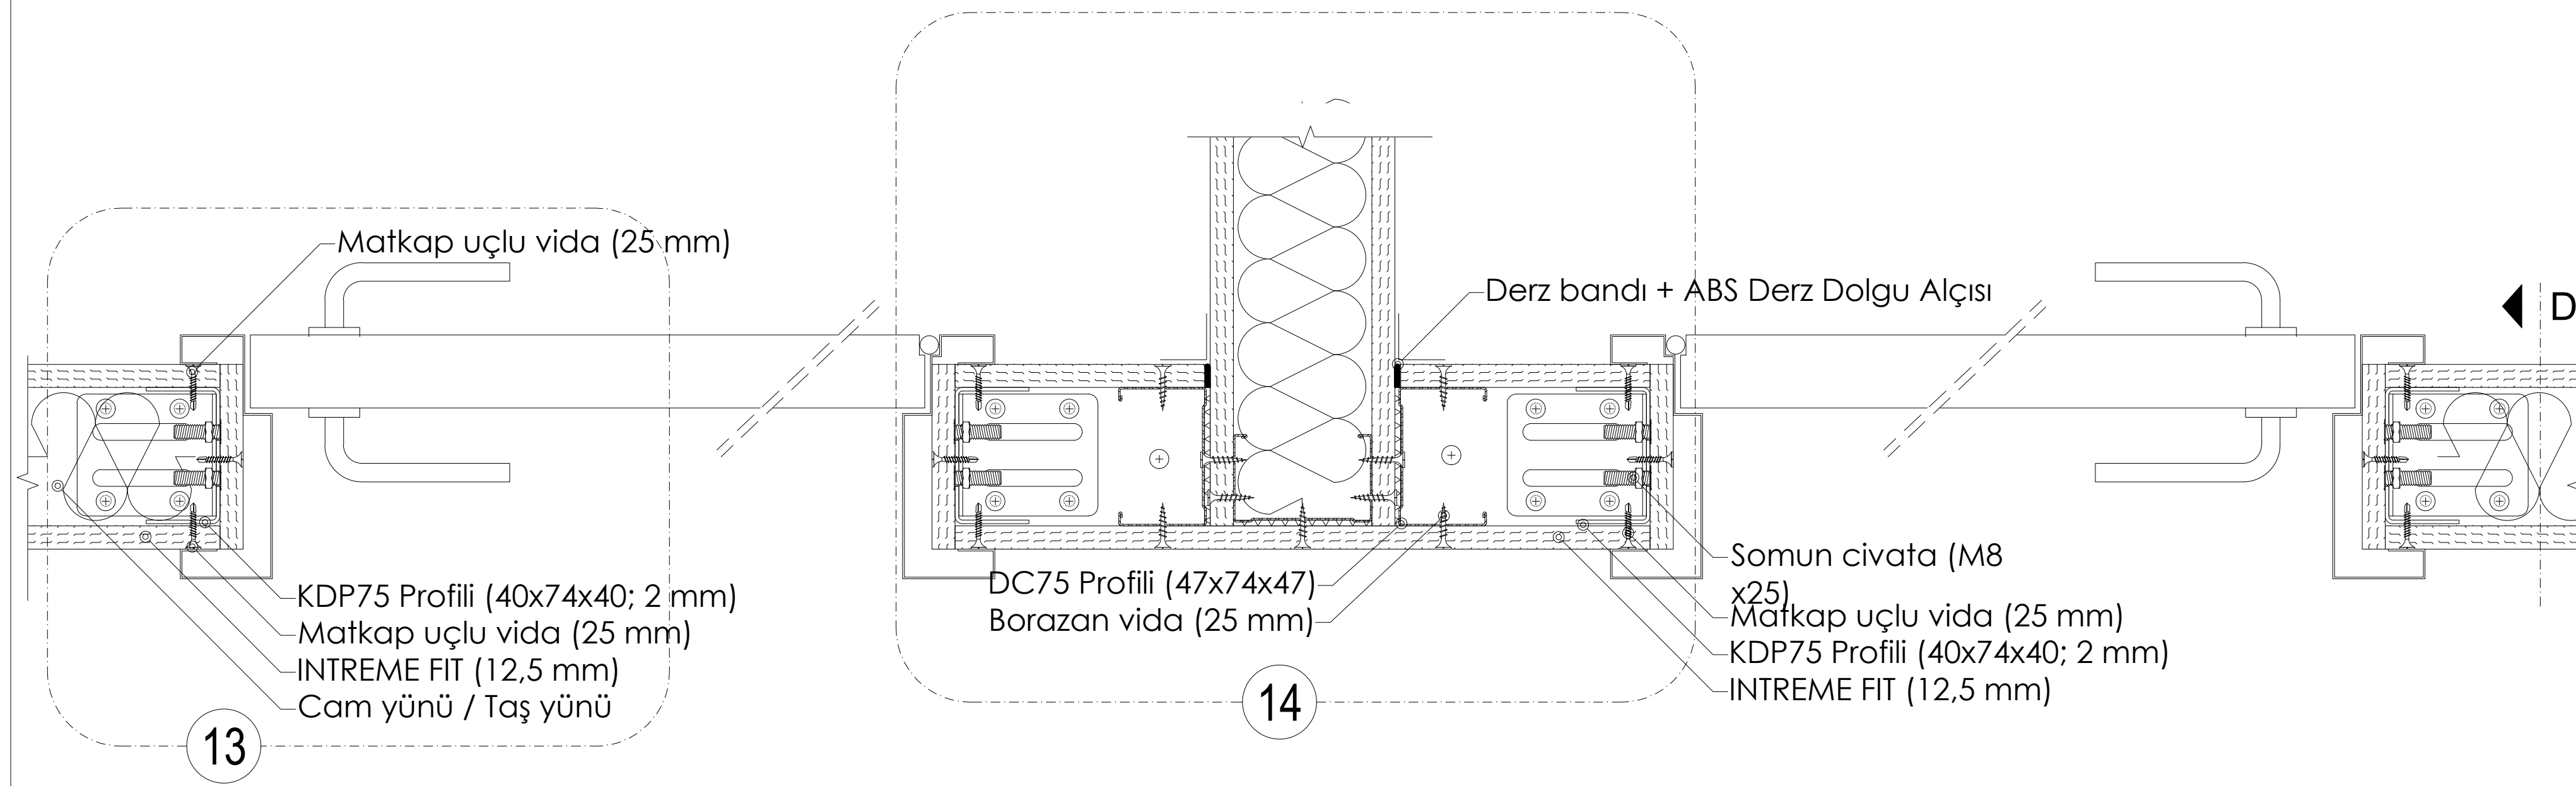


PLAN: TEK İSKELET SİSTEMİ KAPI DESTEK PROFİLİ DETAYI

13

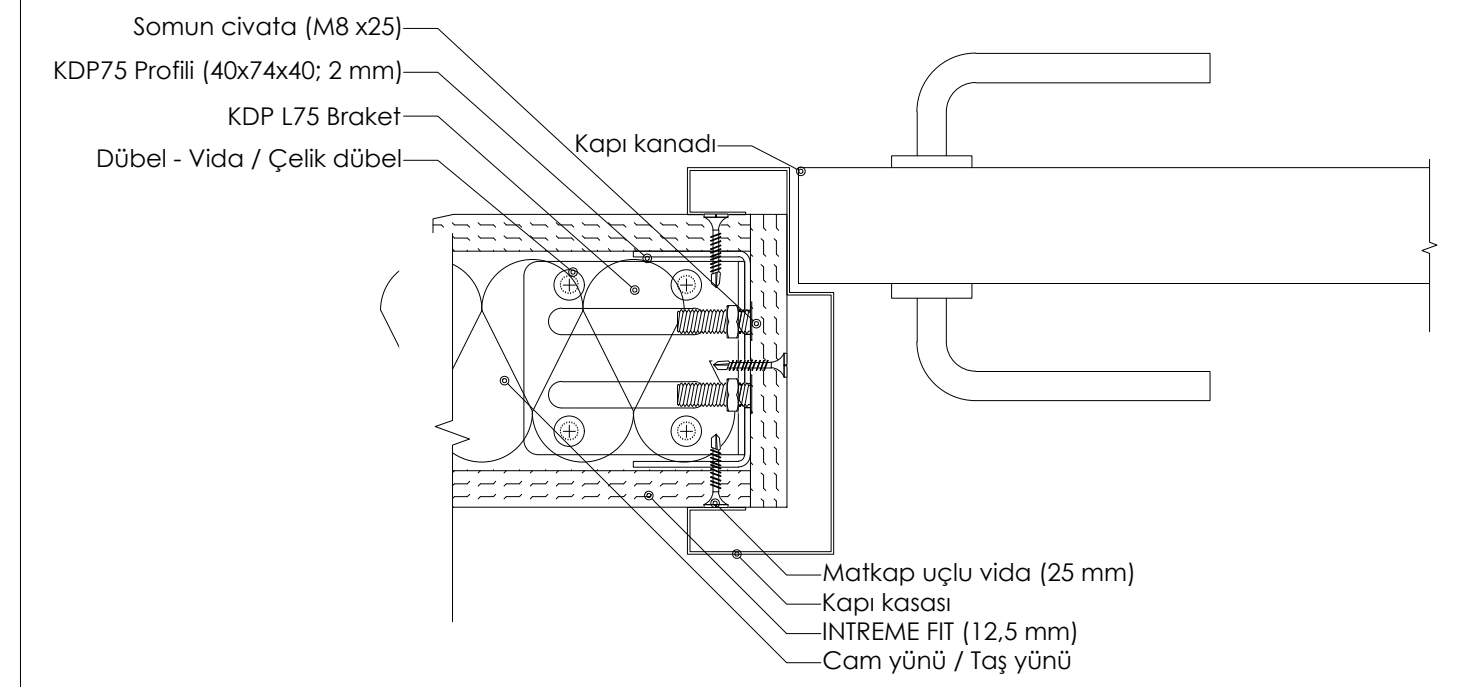


DETAY 13: TEK İSKELET SİSTEMİ KAPI DESTEK PROFİLİ DETAYI

14

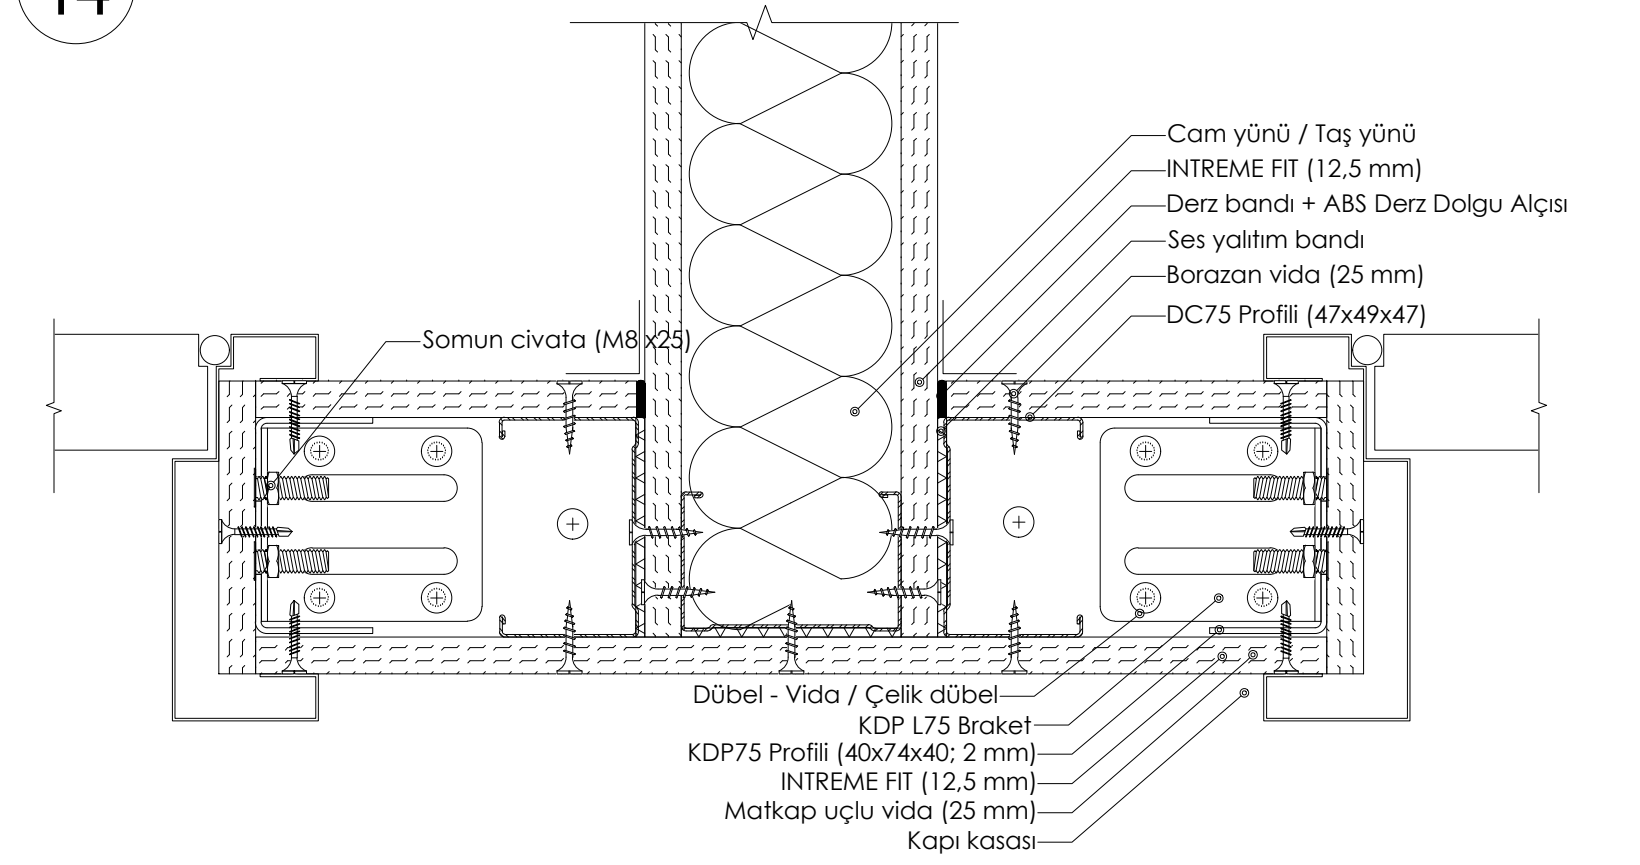


DETAY 14: TEK İSKELET SİSTEMİ KAPI DESTEK PROFİLİ DETAYI



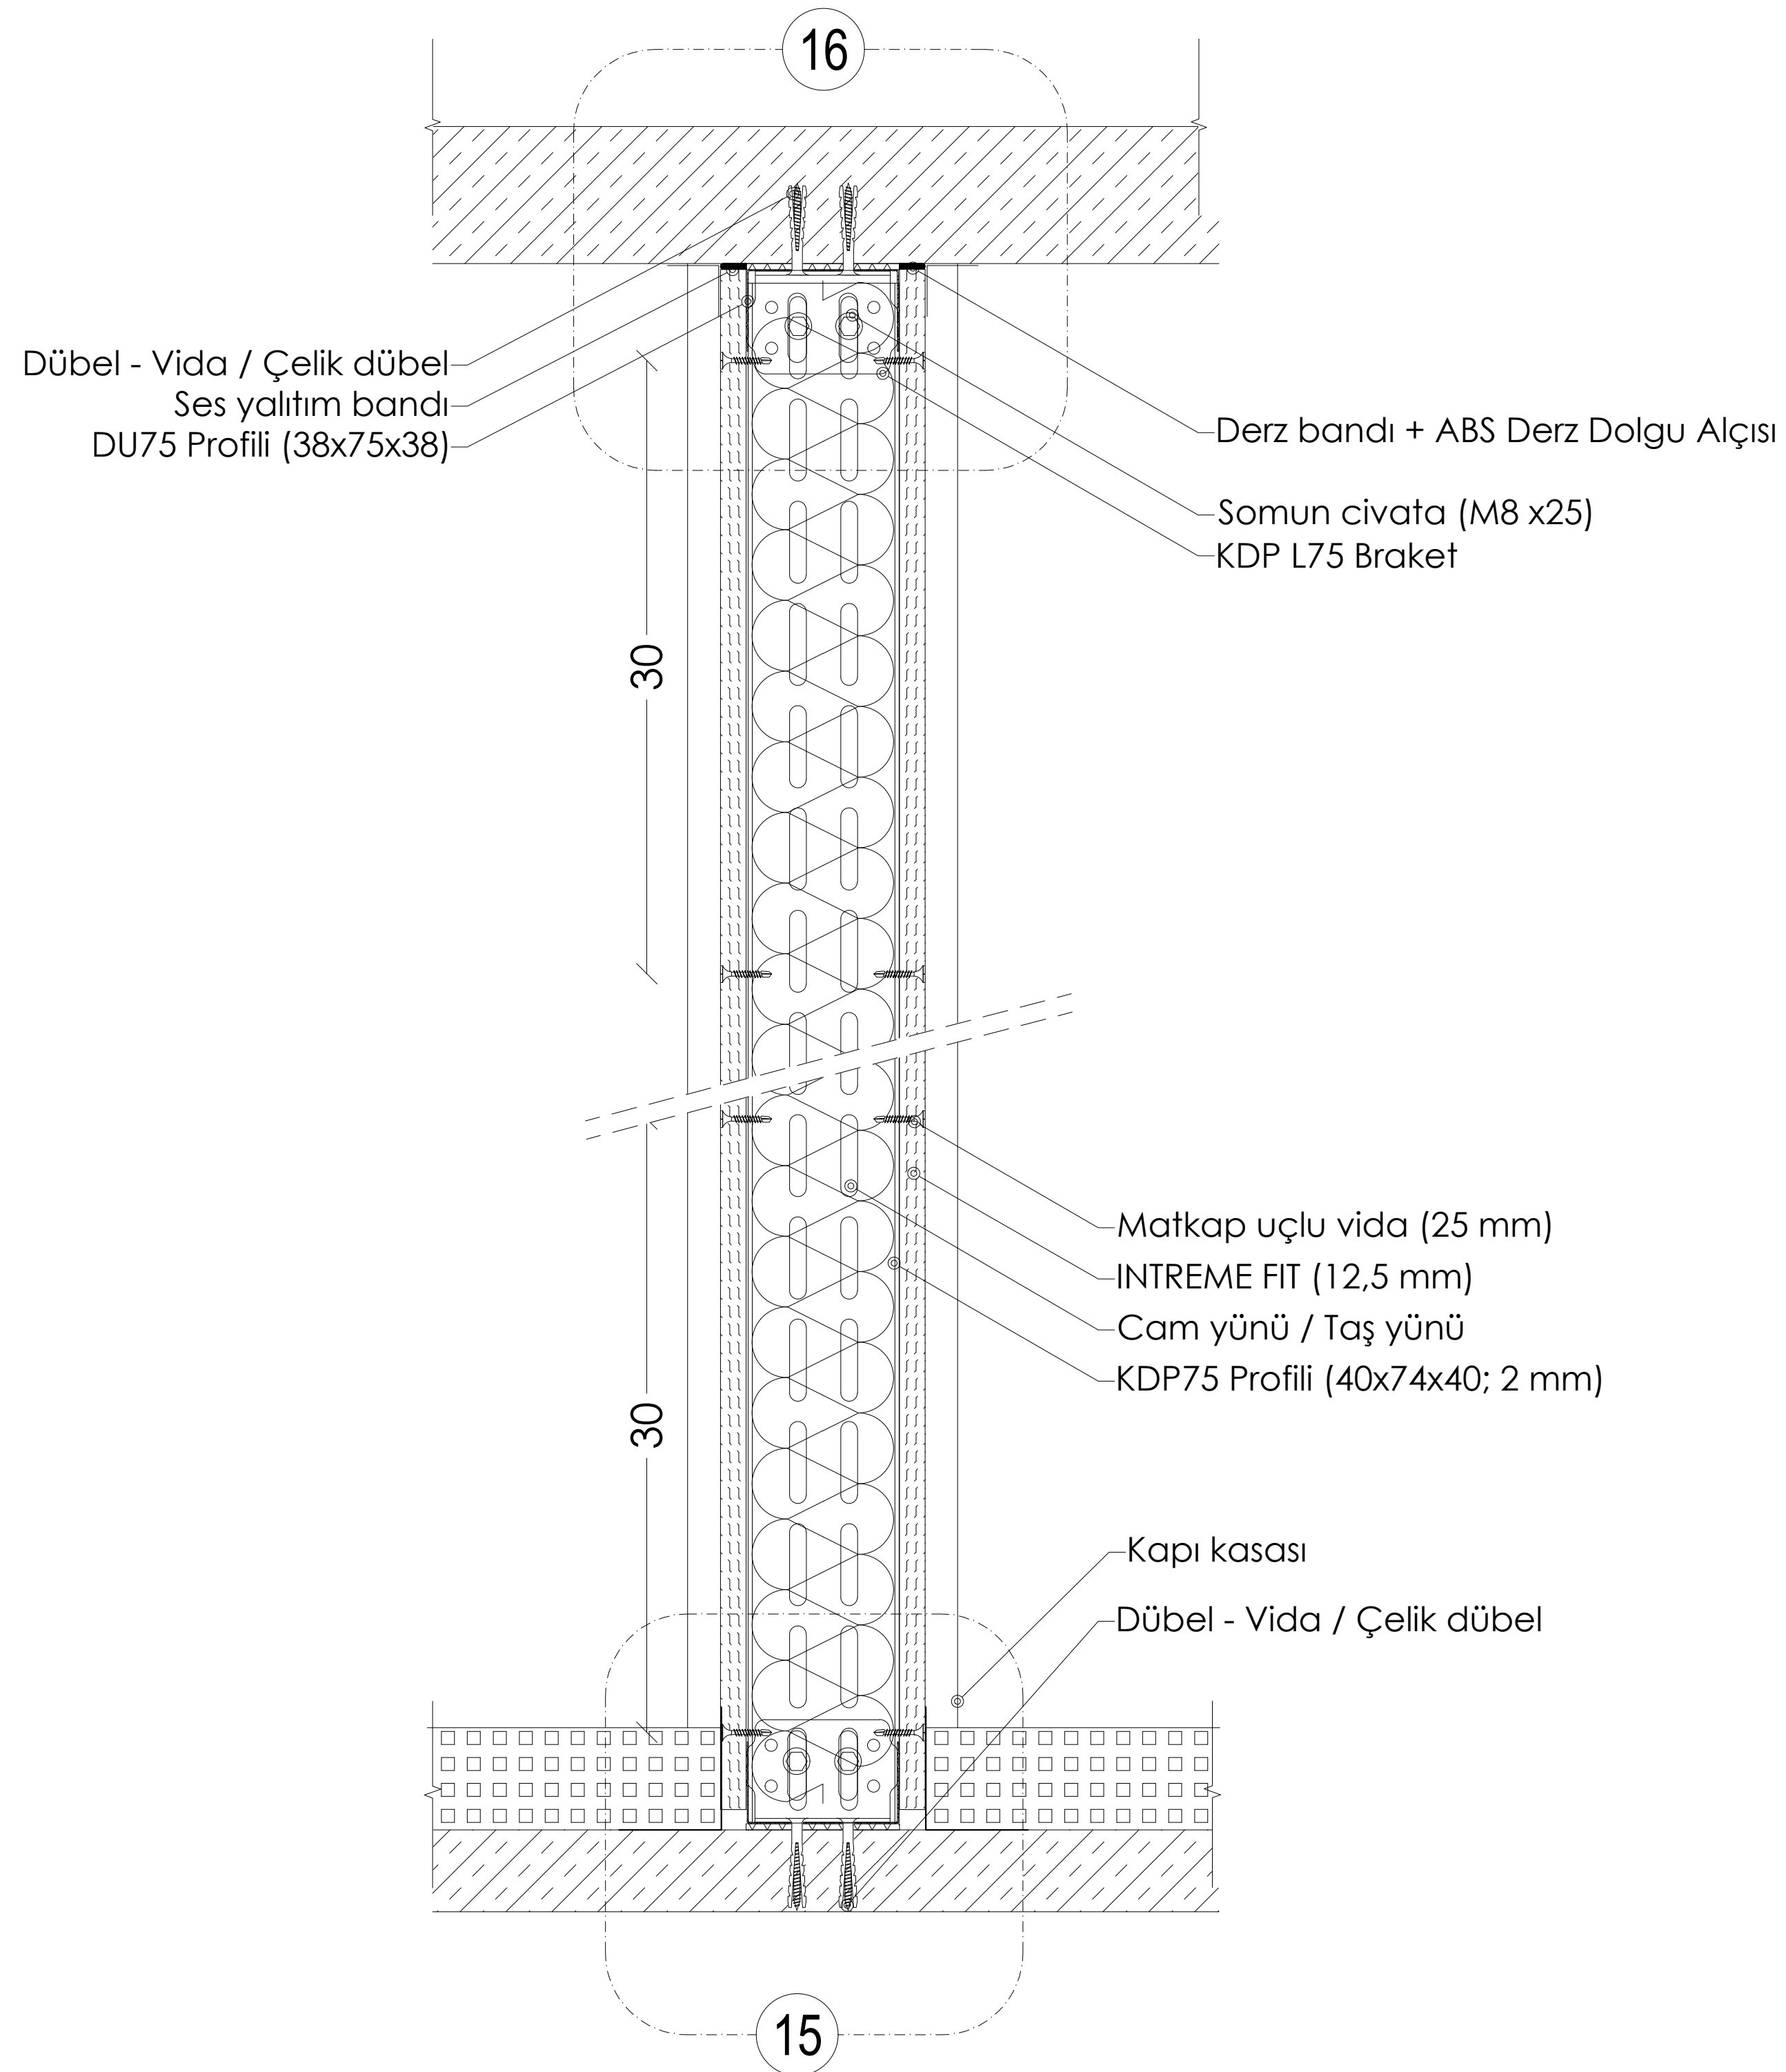


KESİT D: TEK İSKELET SİSTEMİ KAPI DESTEK PROFİLİ DETAYI

15

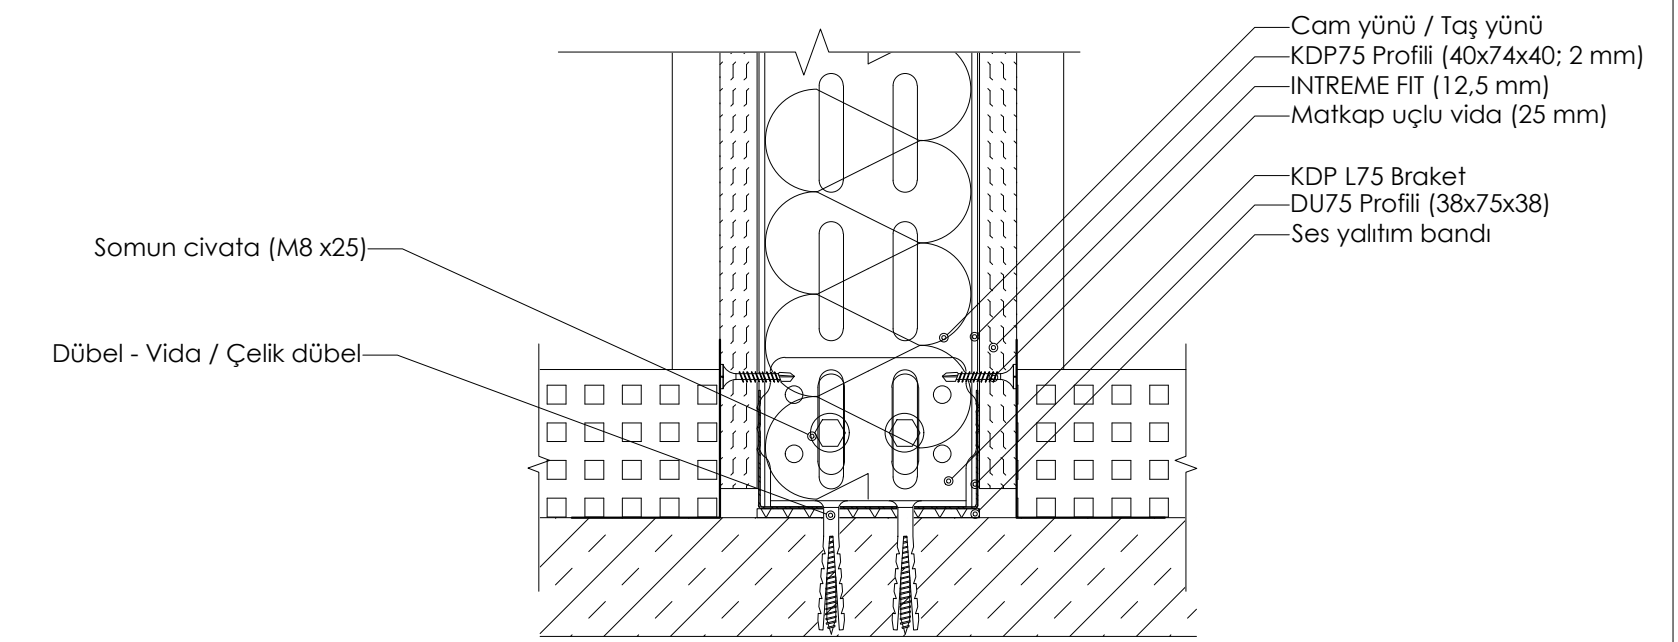

DETAY 15: TEK İSKELET SİSTEMİ KAPI DESTEK PROFİLİ ZEMİN BİRLEŞİM KESİTİ

16

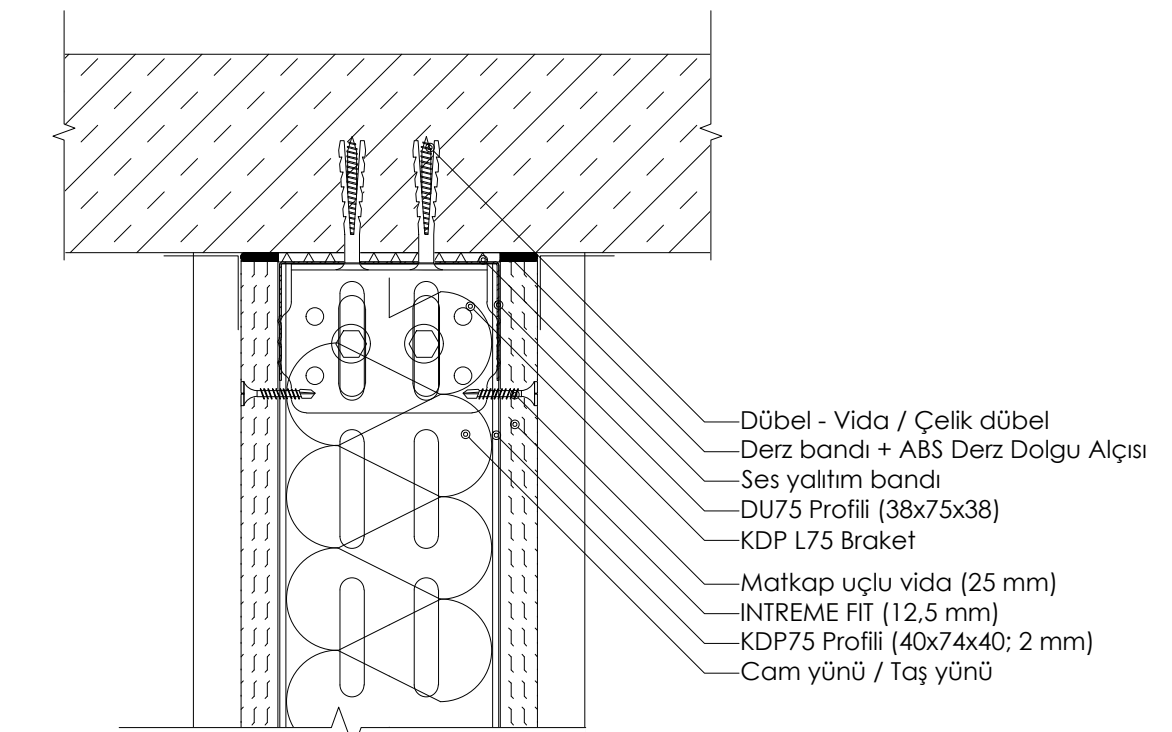

DETAY 16: TEK İSKELET SİSTEMİ KAPI DESTEK PROFİLİ TAVAN BİRLEŞİM KESİTİ